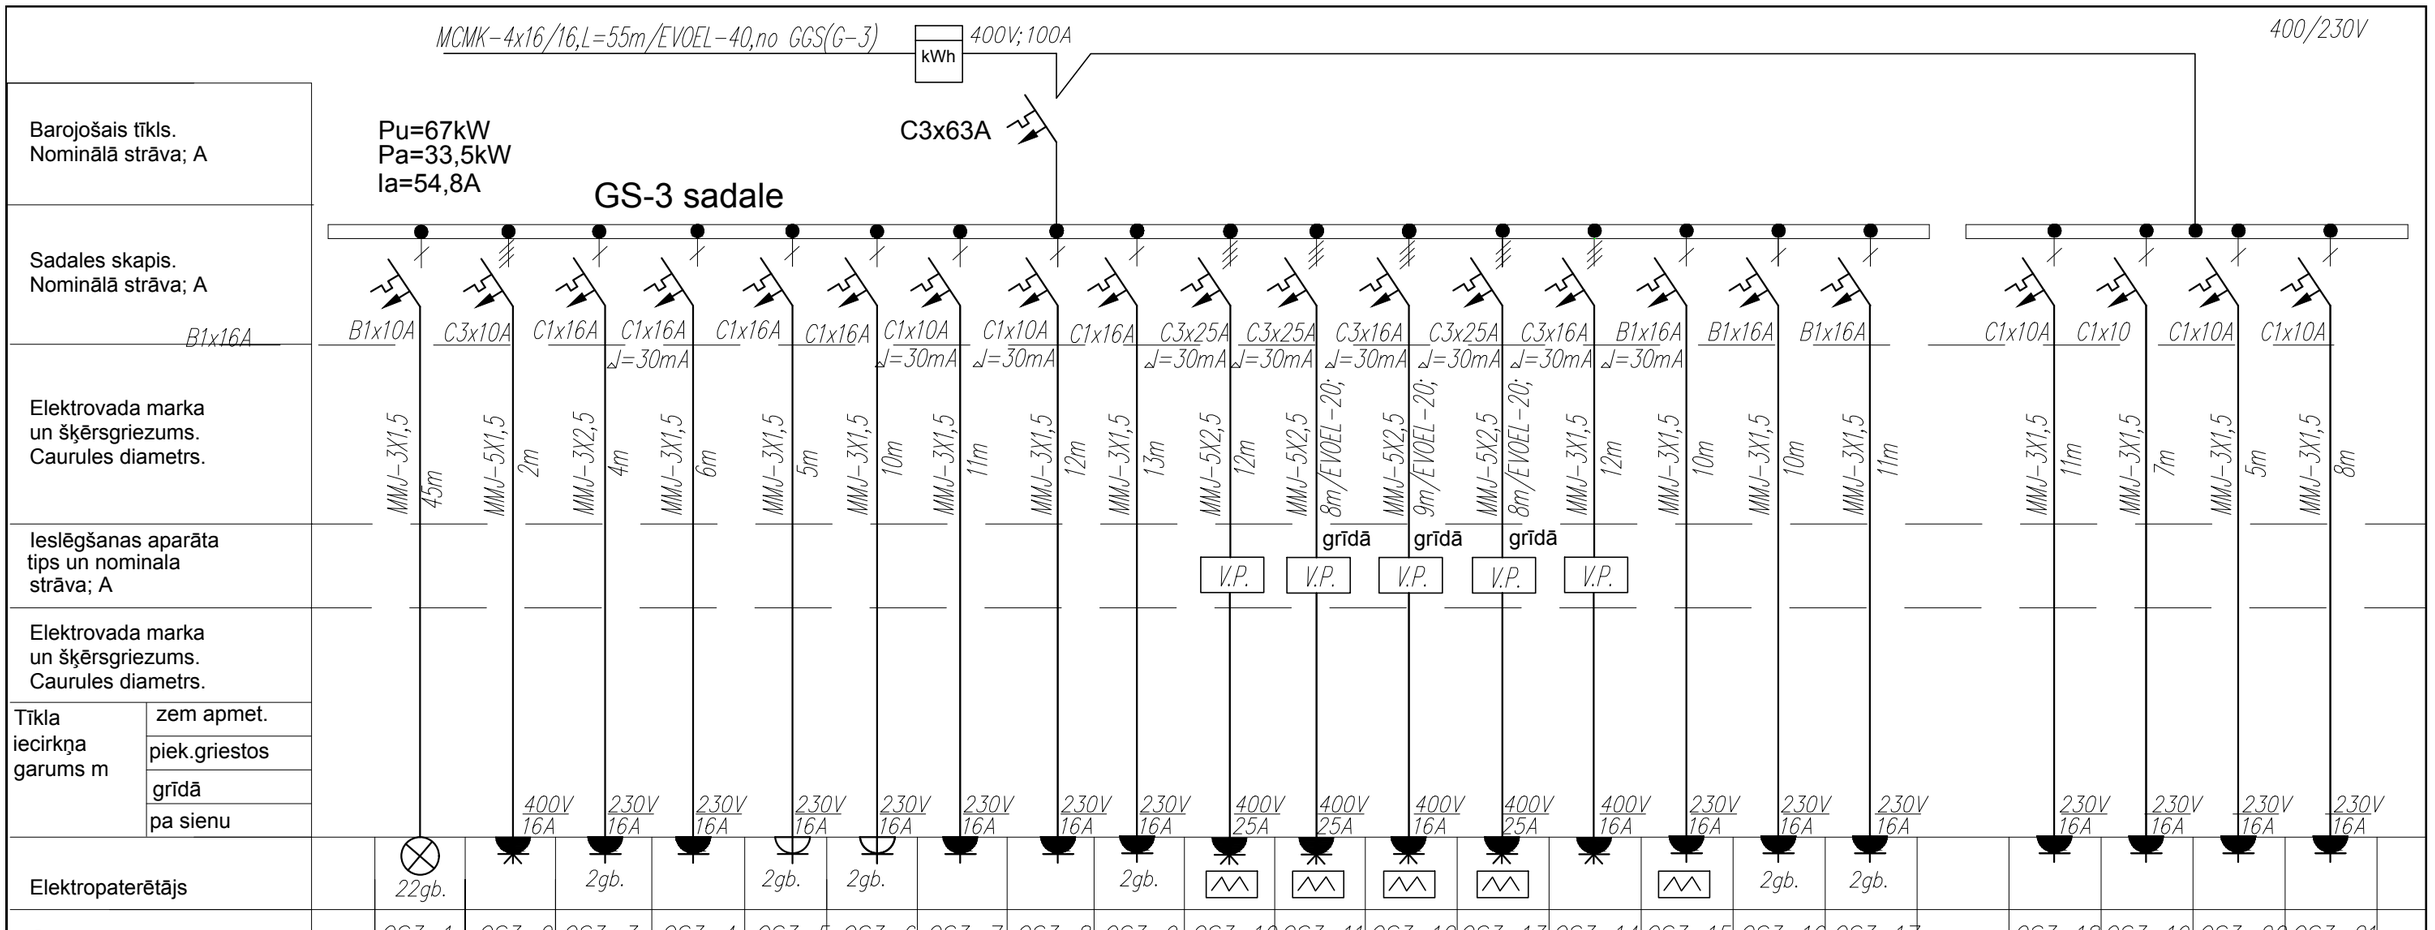

Grupas numurs	GS3-1	GS3-2	GS3-3	GS3-4	GS3-5	GS3-6	GS3-7	GS3-8	GS3-9	GS3-10	GS3-11	GS3-12	GS3-13	GS3-14	GS3-15	GS3-16	GS3-17	GS3-18	GS3-19	GS3-20	GS3-21
Nr.pēc plāna		2	5	7	11	13	13	14	17	18	21	23	24	32	37	38	38	9	10	40	41
Nominālā slodze; kW	1,553	0,38	2,4	0,75	2,4	2,4	0,55	1,15	2,4	9,0	12	7,0	9,3	6,3	2,5	2,4	2,4	0,6	1,0	0,3	0,23
Strāva In/lies, A	8,82	0,75	13,6	4,26	13,6	13,6	3,1	6,53	13,6	17,68	23,6	10,23	18,26	12,37	14,2	13,6	13,6	3,4	5,68	1,7	1,31
Nosaukums	103.-105.,109.-112. telpu apgaismojums	Kartupeļu mizojamā mašīna	kontaktligzda 230V, 16A	Gaļas maļamā mašīna	kontaktligzda 230V, 16A	kontaktligzda 230V, 16A	Sakņu griezamā mašīna CL 50	Planetārais mikseris -putotājs	kontaktligzda 230V, 16A	Vārkatls	Elektroplīts	Panna,izgāžamā, 50l	Konvekcijas krāsns	Trauku mazgājamā mašīna	Siltais marmīts	kontaktligzda 230V, 16A	kontaktligzda 230V, 16A	Ledusskapis, 610 l.	Saldētava, 610 l.	Ledusskapis, 400 l.	Saldētava, 610 l.

PIEZĪMES:

1.Skapī paredzēt 6 moduļu rezerves vietu automātu uzstādīšanai.
2. Shēmu skatīt kopā ar lapu EL-7.
3. Vienfāzes slodzes vienmērīgi sadalīt pa fāzēm.

Lūsis V
Ernestīnes iela 24-4, Rīga LV-1046
Reģ.Nr. LV 40103502004
Tālr.: +371 67201880; 67201882
Fakss: +371 67201881
lusisv@lusisv.lv

Amats	Uzvārds	Paraksts	Datums
BPV.	T. Millersone		
Daļas.vadīt.	T.Majorova		
Izstrādāja	T.Majorova		

PASŪTĪTĀJS:
Gulbenes novada Dome,
reģistrācijas Nr.90009116327,
Ābeļu ielā 2, Gulbene, Gulbenes novads

OBJEKTS:
Ēkas pārbūve pielāgošana sociālās aprūpes centra vajadzībām."Jaungulbenes alejas", Jaungulbene, Jaungulbenes pag., Gulbenes novads

LAPAS NOSAUKUMS:
GS-3 aprēķinu shēma

ARHĪVA NR.:	DATUMS:
LV-59-1	

PASŪTĪJUMS:	
LV-59	EL

STADIJA	LAPA	LAPAS
BP	EL-14	25

MĒROGS: