



BRUGAKMENS RAKSTS

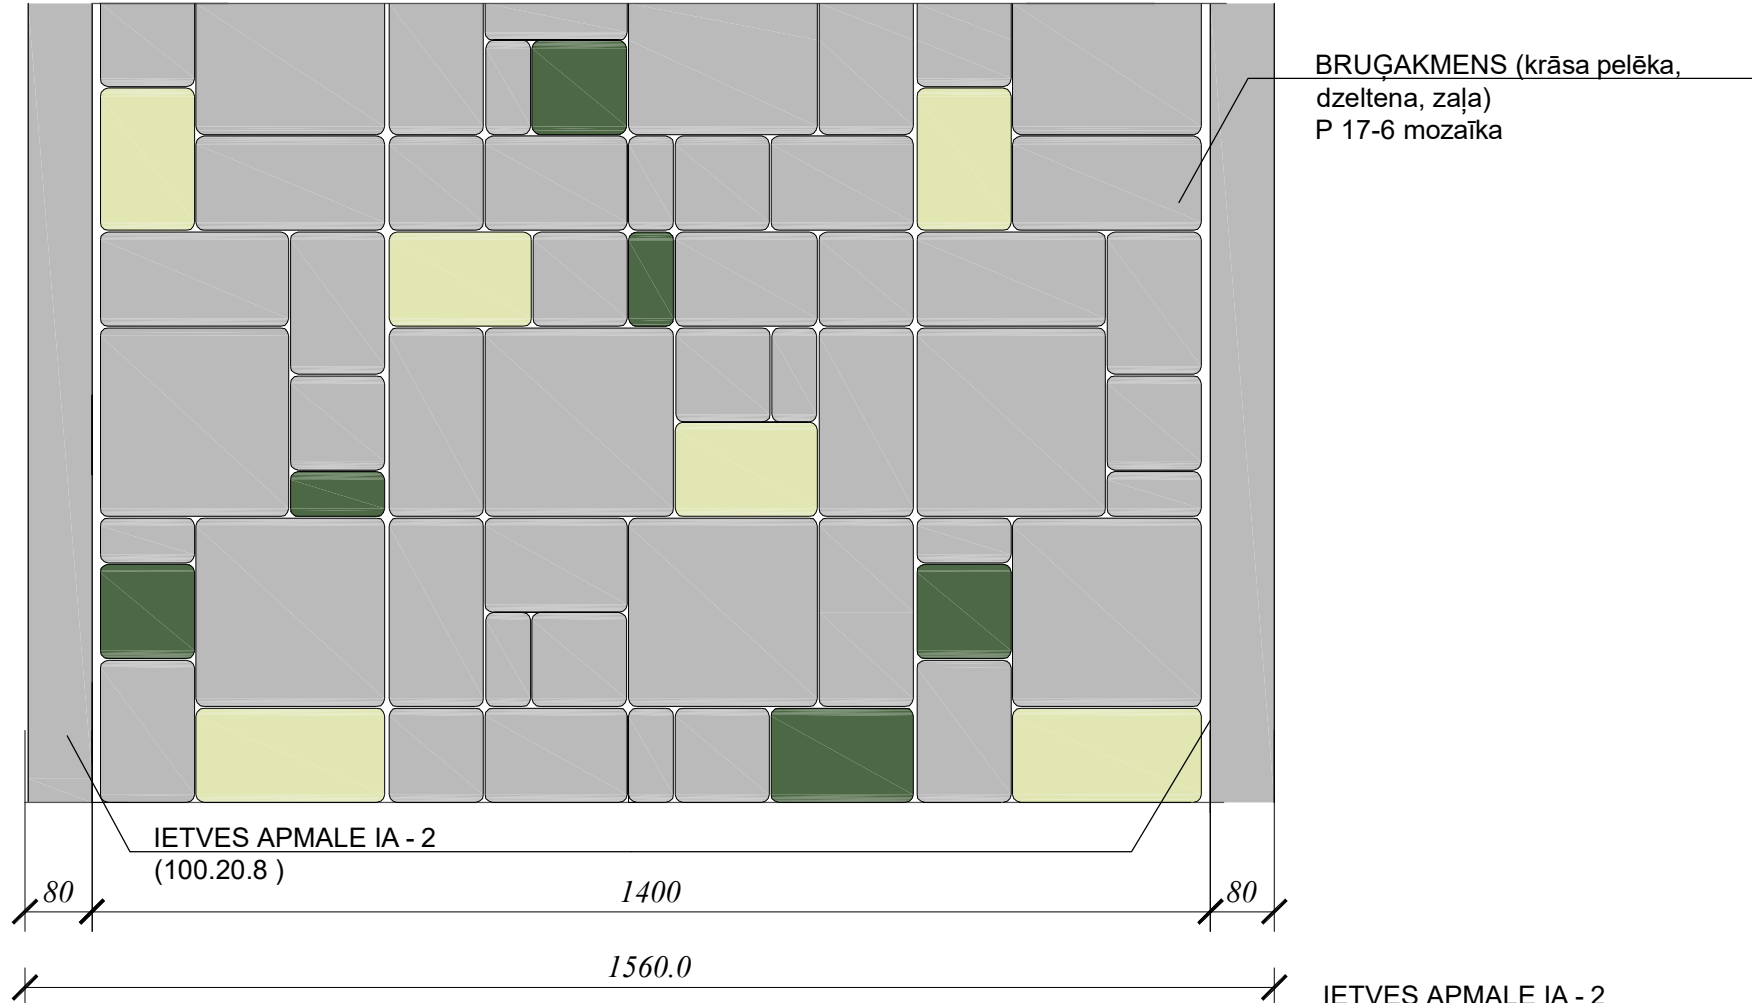

SEGUMA GRIEZUMS

Ietvju betona apmale 100.20.8
uz betona pamata C16/20 h=15cm
ar šķembu 5-40 h=17cm pabērumu

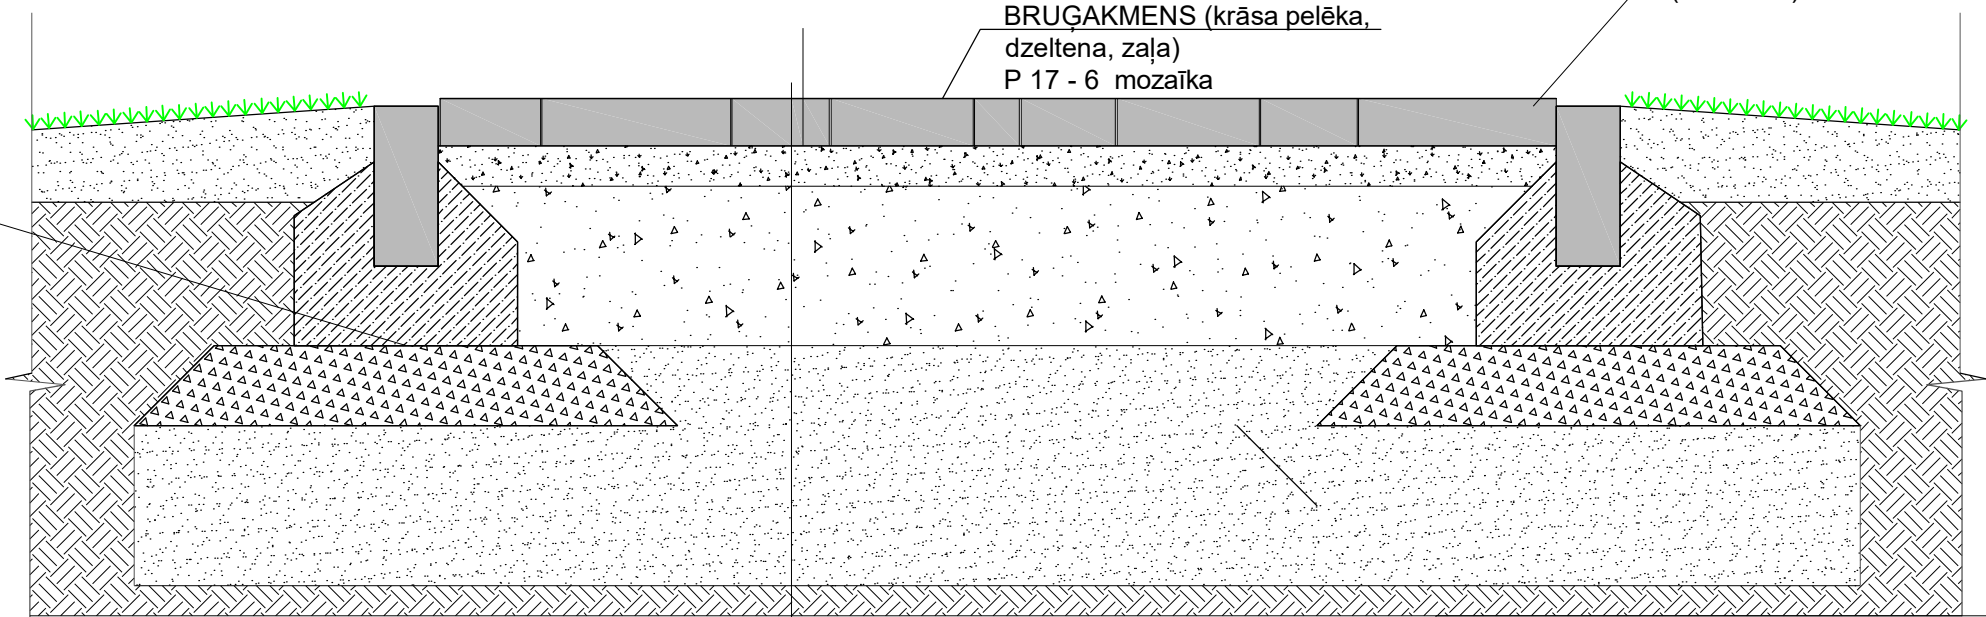

Betona bruģakmens (180x120x60) h=6cm
iebūvētam bruģakmeņu segumam jāatrodas
5 - 10 mm virs apmales virsmas)
Nesaistītu minerālmateriālu pamata
nesošā kārtā 0/45 h=5cm
Nesaistītu minerālu pamata 0/45 izbūve h=20cm
Drenējošās kārtas izbūve h=30cm,
smilts ar koef.>1m/dn
Esošā grunts

OBJEKTS		Gājēju celiņa izbūve "Liepupes", Litene, Litenes pag., Gulbenes nov.			
PASŪTĪTĀJS		Gulbenes novada dome, Reģ. Nr.54101032671 Ābeļu iela 2, Gulbene, Gulbenes nov., LV- 4401			
PROJEKTĒTĀJS		Anita Vaska Skolas iela 5/8-22, Gulbene, LV 4401 tel.29141961			
RASĒJUMS		LABIEKĀRTOJUMA ELEMENTI			
Arhitekts	Anita Vaska		10.07.2017	Mērogs	1 : 10
	Arh. prakses sertifikāts Nr.10-1089			Stadija	
				Lapa	AR - 1