


PROJEKTĒTĀJS

: SIA „Arhitektu studija 4”
Reģ. Nr.40103162739
mob. 26402554

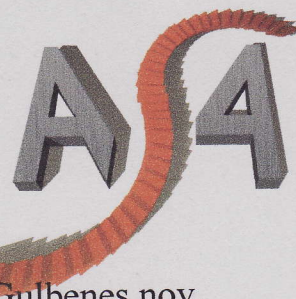

PASŪTĪTĀJS

: Lejasciema vidusskola
Rīgas iela 20, Lejasciems, Gulbenes nov.

PASŪTĪJUMA Nr.

: 02-12/AS16

OBJEKTS

: Bērnu laukuma un žoga būvniecība

CC KLASIF. NR

: 2420; 2420 0502

ADRESE

: **Rīgas iela 20**, Lejasciems,
Lejasciema pag., Gulbenes nov.

STADIJA

: BŪVPROJEKTS

PROJEKTA DAĻA

: **Vispārīgā daļa**
Arhitektūras daļa
Ģenerālpkāna sadaļa

GP

KADASTRA Nr.

: 5064 012 0332

KADASTRA Apz.

: 5064 012 0332

I sējums

BŪVPROJEKTA IZSTRĀDĀTĀJS :



SIA „Arhitektu studija 4”
Valdes loceklis: Ivars vaišļa

BŪVPROJEKTA PASŪTĪTĀJS :

Lejasciema vidusskola
Direktore: Ineta Maltavniece

BŪVPROJEKTA VADĪTĀJA APLIECINĀJUMS :

Šajā būvprojektā ir iekļautas un izstrādātas visas nepieciešamās daļas atbilstoši būvatļaujas nosacījumiem.

Būvprojekta vadītājs

Pēteris Veidemanis
(vārds, uzvārds, sertifikāta nr.)

01.13.2017

(datums)

(paraksts)

2017.g.
Sigulda

Projekts : Bērnu laukuma un žoga būvniecība,
Rīgas iela 20, Lejasciems, Lejasciema pag., Gulbenes nov.

Projektētājs: SIA „Arhitektu studija 4” reģ. Nr. 40103162739



BŪVPROJEKTA SASTĀVS


Sējums.	Marka	Nosaukums	Projekta sadaļas izstrādātājs
I sējums	Vispārīgā daļa		SIA “RE Mērnies” Reģ.Nr. 44103069817
	TI	Topogrāfiskā izpēte	
	Arhitektūras daļa		SIA Arhitektu studija 4 Sertificēts arh. P. Veidemanis Sert. Nr. 10-1232
	ĢP sadaļa	Ģenerālpilna sadaļa	

Pasūtītājs:

Lejasciema vidusskola

Projekts : Bērnu laukuma un žoga būvniecība,
Rīgas iela 20, Lejasciems, Lejasciema pag., Gulbenes nov.

Projektētājs: SIA „Arhitektu studija 4” reģ. Nr. 40103162739

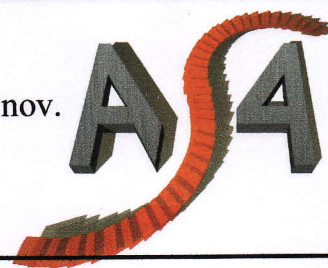

BŪVPROJEKTA SATURS


Sējums	Lapas nosaukums	Lapas Nr.
I sējums	<u>Titullapa</u>	1 lpp
	Būvprojekta sastāvs	2 lpp
	Būvprojekta saturs	3 lpp
	Būvprojekta autori	4 lpp
	<u>Vispārīgā daļa</u>	5 lpp
	Projektēšanas darbu uzdevums	6 lpp
	Zemes grāmatu apliecība	7 lpp
	Zemes robežu plāns	8 lpp
	Projektētāja būvkomersanta reģ. apliecības kopija	11 lpp
	Profesionālās atbildības apdrošināšanas polise	12 lpp
	Projektētāju sertifikātu kopijas	13 lpp
	Topogrāfija	14 lpp
	Būvprojekta skaidrojošs apraksts	15 lpp
	<u>Arhitektūras daļa</u>	16 lpp
	Ģenerālplāna sadaļa	16 lpp

Pasūtītājs:

Lejasciema vidusskola

Projekts : Bēnu laukuma un žoga būvniecība,
Rīgas iela 20, Lejasciems, Lejasciema pag., Gulbenes nov.

Projektētājs: SIA „Arhitektu studija 4” reģ. Nr. 40103162739

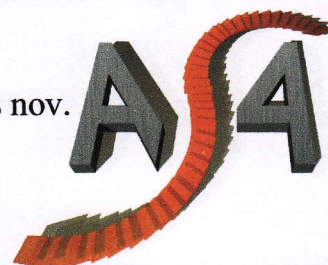

BŪVPROJEKTA AUTORI


Nr.p.k.	Veicamais pienākums projektā	Vārds, Uzvārds	Sertifikāta Nr.
1	Projekta vadītājs	Pēteris Veidemanis	10 - 1232
2	Topogrāfiskās izpētes izstrādātājs	SIA “RE Mērnies”	Reģ.Nr. 44103069817
3	Sertificēts Arhitekts, ĢP sadaļas vadītājs, projektētājs	Pēteris Veidemanis	10 - 1232

Pasūtītājs:

Lejasciema vidusskola

Projekts : Bērnu laukuma un žoga būvniecība,
„Lejasciema vidusskola”, Lejasciema pag., Gulbenes nov.

Projektētājs: SIA „Arhitektu studija 4” reģ. Nr. 40103162739

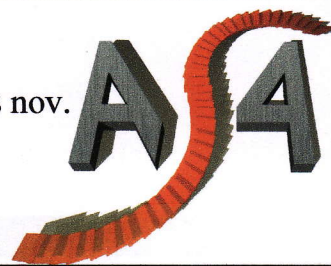

VISPĀRĪGĀ DAĻA

Pasūtītājs:

Lejasciema vidusskola


Lejasciema vidusskola
Rīgas iela 20, Lejasciems, Lejasciema pag., Gulbenes nov.

PROJEKTĒŠANAS UZDEVUMS
Objekts – Bērnu laukuma un žoga būvniecība

1	2	3
1.	Projektējamā objekta nosaukums	Bērnu laukuma un žoga būvniecība, Rīgas iela 20, Lejasciems, Lejasciema pag., Gulbenes nov.
2.	Pasūtītāja organizācijas nosaukums, adrese, tālrunis	Lejasciema vidusskola
3.	Būvniecības uzsākšanas gads	2017. gads
4.	Būvniecības veids	Jaunbūve
5.	Projektēšanas stadija	Būvprojekts
6.	Norādījumi par būvniecības kārtām	Būvprojektu paredzēts realizēt vienā būvniecības kārtā.
7.	Projektēšanas objekta galvenās funkcijas parametri	Žoga apjoms 71m
8.	Norādījumi projekta risinājumiem (pielietojamie materiāli un konstrukcijas)	A. Būves 1. Bērnu laukums paredzēts no no piecām iekārtām – šūpolēm, karuseļa, slidkalniņa, vingrošanas kompleksa, kāpelējamā tīkla. Slidkalniņam paredzēts ieklāt gumijotu segumu, zem pārējām iekārtām paredzēta smilts. Plānots izbūvēt arī gājēju celiņu, kura kopējais garums 37m, kā arī sēžamos solus ar atkritumu urnu starp tiem. 2. Metināts metāla žogs paredzēts uz 71 t.m., paredzēts uzstādīt veramus vārtus 1500x3200(transportam) un divus veramus vārtiņus 1500x1400 (gājējiem) B. Iekšējās inženierkomunikācijas 1. Neizstrādāt inženierkomunikāciju risinājumus. C. Ārējās inženierkomunikācijas 1. Neizstrādāt inženierkomunikāciju risinājumus
9.	Projekta variantu izstrādāšana	Netiek paredzēti projekta varianti
10.	Norādes par inženierizpēti un uzmērīšanas darbu veikšanu	Topogrāfisko izpēti veicis pasūtītājs, jaunu neizstrādāt Inženierģeoloģiskā nav nepieciešama
11.	Īpašie nosacījumi	Pasūtītājam jāiesniedz projekta saskaņots viens eksemplārs.

Projektēšanas uzdevumu sastādīja Maltavina (Lejasciema vidusskola)

Projektēšanas uzdevumu akceptē (SIA Arhitektu studija 4)
Reģ. Nr.40103162739

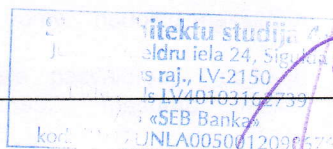



Zemesgrāmatu apliecība

Gulbenes zemesgrāmatu nodaļa

Lejasciema pagasta zemesgrāmatas nodaļējums Nr. 1000 0006 7938

Kadastra numurs: 5064 012 0332

Nosaukums: Lejasciema vidusskola

"Lejasciema vidusskola", Lejasciema pag., Gulbenes nov.

I.daļa 1.iedala

Ieraksta Nr.	Nekustams īpašums, servitūti un reālnastas	Kopīpašuma dom.dāja	Platība, lielums
1.1.	Divi zemes gabali.		2,072 ha
1.2.	Zemes kopplatība pēc kadastrālās uzmērīšanas.		
1.3.	Zemes gabals ar kadastra apzīmējumu 5064 012 0332.		1,556 ha
1.4.	Zemes gabals ar kadastra apzīmējumu 5064 012 0333.		0,516 ha
1.5.	Uz zemes gabala ar kadastra apzīmējumu 5064 012 0332 atrodas divas ēkas.		
1.6.	Nedzīvojamā ēka (kadastra apzīmējums 5064 012 0332 001).		
1.7.	Nedzīvojamā ēka (kadastra apzīmējums 5064 012 0332 003).		
1.8.	Uz zemes gabala ar kadastra apzīmējumu 5064 012 0332 atrodas: kopmītnes (kadastra apzīmējums 5064 012 0333 001).		
<i>Žurnāls Nr. 300000246558 (07.05.2002), lēmuma datums: 10.05.2002, tiesnesis Inese Čakša</i>			
2.1.	Pievienots zemes gabals ar kadastra apzīmējumu 5064 012 0334.		0,81 ha
2.2.	Zemes gabala ar kadastra apzīmējumu 5064 012 0334 platība pēc kadastrālās uzmērīšanas.		
2.3.	Pēc pievienošanas nekustams īpašums sastāv no 3 zemes gabaliem un 3 ēkām.		2,882 ha
<i>Žurnāls Nr. 300003108754 (26.09.2011), lēmuma datums: 28.09.2011, tiesnesis Inese Čakša</i>			

II.daļa 1. iedala

Ieraksta Nr.	Īpašnieks, personas/nodokļu maksātāja kods, tiesību pamats	Domājamā daļa	Summa, par kādu iegūts īpašums(Ls)
1.1.	Īpašnieks: Lejasciema pagasta pašvaldība, nodokļu maksātāja kods 90000026992.	1	
1.2.	Pamats: 2002. gada 6. maija uzzīņa Nr.165, 1989. gada 24. novembra Gulbenes rajona TDP Izpildkomitejas lēmums Nr.171, 1990. gada 2. janvāra akts.		
<i>Žurnāls Nr. 300000246558 (07.05.2002), lēmuma datums: 10.05.2002, tiesnesis Inese Čakša</i>			
2.1.	Īpašnieks: Gulbenes novada dome, nodokļu maksātāja kods 90009116327.	1	
2.2.	Persona: Lejasciema pagasta pašvaldība, nodokļu maksātāja kods 90000026992. Īpašuma tiesība izbeigusies.	0	
2.3.	Pamats: 2008.gada 18. decembra Administratīvo teritoriju un apdzīvoto vietu likuma Pārejas noteikumu 13.pants.		
<i>Žurnāls Nr. 300002722278 (14.08.2009), lēmuma datums: 18.08.2009, tiesnesis Inese Čakša</i>			

II.dala 1. iedala		
Īpašnieks, personas/nodokļu maksātāja kods, tiesību pamats	Domājamā daļa	Summa, par kām iegūts īpašums
3.1. Pamats zemes pievienošanai: 2011.gada 13. septembra uzziņa Nr. GND/15-3/11/1862 Par Gulbenes novada domei piekrītošo zemi "Lejasciema vidusskola", Lejasciema pagasts, Gulbenes novads, kadastra Nr. 5064 012 0334.		
Žurnāls Nr. 300003108754 (26.09.2011), lēmuma datums: 28.09.2011, tiesnesis Inese Čakša		
III.dala 1. iedala		
Ieraksta Nr.	Lietu tiesības, kas apgrūtinā nekustamu īpašumu	Platība, lielums
1.1.	Atzīme - ceļa servitūts par labu saimniecības Lejas evaņģēliski luteriskā draudze zemei.	
1.2.	Atzīme -ZA elektrisko tīklu 0,4kV gaisvadu līnijas 5m aizsargjosla.	0,106 km
1.3.	Pamats: 2002. gada 10. aprīļa Valsts zemes dienesta reģionālās nodaļas lēmums Nr.11-9-3/120.	
Žurnāls Nr. 300000246558 (07.05.2002), lēmuma datums: 10.05.2002, tiesnesis Inese Čakša		
2.1.	Atzīme - ceļa servitūta teritorija.	0,02 ha
2.2.	Atzīme - aizsargjoslas teritorija ap citu valsts ģeodēziskā tīkla punktu.	0,0001 ha
2.3.	Pamats 2 atzīmēm: 2011.gada 13. septembra uzziņa Nr. GND/15-3/11/1862 Par Gulbenes novada domei piekrītošo zemi "Lejasciema vidusskola", Lejasciema pagasts, Gulbenes novads, kadastra Nr. 5064 012 0334.	
Žurnāls Nr. 300003108754 (26.09.2011), lēmuma datums: 28.09.2011, tiesnesis Inese Čakša		
Kancelejas nodeva Ls 15,00 samaksāta		
Žurnāla Nr. 300003108754, datums 26.09.2011., lēmuma datums: 28.09.2011.		

Zemesgrāmatu nodaļas tiesnesis:

Inese Čakša

Zemesgrāmatu apliecība satur nodalījumā spēkā esošos ierakstus un atzīmes





0000423034
100000067938 / 4



LATVIJAS REPUBLIKA

Gulbenes rajona Lejasciema pagasta
saimniecības "Lejasciema vidusskola"

zemes kadastra Nr. 5064.012.0332

ZEMES ROBEŽU PLĀNS

uz caurauklotām un aizzīmogatām 2 lapām.

Robežas noteiktas pamatojoties uz Gulbenes rajona Lejasciema pagasta padomes zemes komisijas 1996. gada 20.marta atzinumam, protokols Nr.18.

Robežu plāns sastādīts pēc 1999. gada uzmērīšanas materiāliem mērogā 1:1000.

Zemes kopplatība ir 2.072 ha.

Zemes īpašums reģistrēts _____

zemesgrāmatu nodaļas _____ zemesgrāmatā

_____ . gada

NETIEK AIZPILDĪTS

Nodalījuma (folijas) Nr. _____

Zemesgrāmatu nodaļas tiesnesis _____

VZD VIDZEMES REĢIONĀLĀS NODAĻAS
Gulbenes rajona filiāle

Filiāles vadītāja

[Signature]

Līvija Safronova
Aina-Buka

10.04.2002

LKS - 92 TM SISTĒMĀ

Nr.	X	Y
159	351470.47	655187.42
158	351438.56	655279.59
161	351416.93	655271.58
162	351427.03	655243.04
163	351419.64	655240.08
164	351418.00	655241.65
165	351411.02	655239.07
166	351405.12	655255.18
167	351385.93	655250.04
168	351415.12	655165.45
169	351451.70	655179.65
171	351429.98	655083.35
172	351368.68	655266.90
173	351278.49	655231.81
174	351296.39	655177.19
175	351314.32	655184.34
176	351320.60	655162.20
177	351350.88	655170.12
178	351360.05	655142.62
179	351328.09	655129.37
180	351359.28	655051.03

mēroga koeficients $m = 0.99989500$






Apgrūtinājumi:

- 1 - ZAET 0.4 KV EPL josla 0.106km/5m - 0.053 ha
2 - servitūta ceļš - 0.045 km

ROBEŽU APRAKSTS

- | | |
|-------------|---|
| No A līdz B | "Latvijas Autoceļu direkcijas"
Gulbenes nodaļas zeme |
| No B līdz C | saimniecības "Lejas evaņģēliski luteriskā draudze" zeme |
| No C līdz D | saimniecības "Imantas iela 9" zeme |
| No D līdz A | Lejasciema pagasta pašvaldības zeme |
| No E līdz F | saimniecības "Rīgas iela 16" zeme |
| No F līdz G | Lejasciema pagasta pašvaldības zeme |
| No G līdz H | saimniecības "A.Sakses iela 3" zeme |
| No H līdz E | saimniecības "Imantas iela 5" zeme |

ZEMES
IZVIETOJUMA SHĒMA

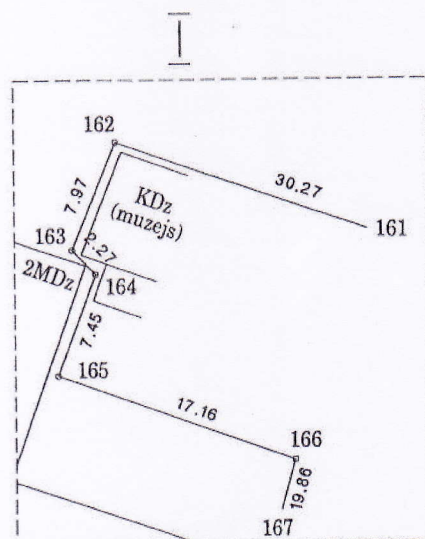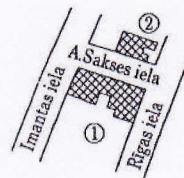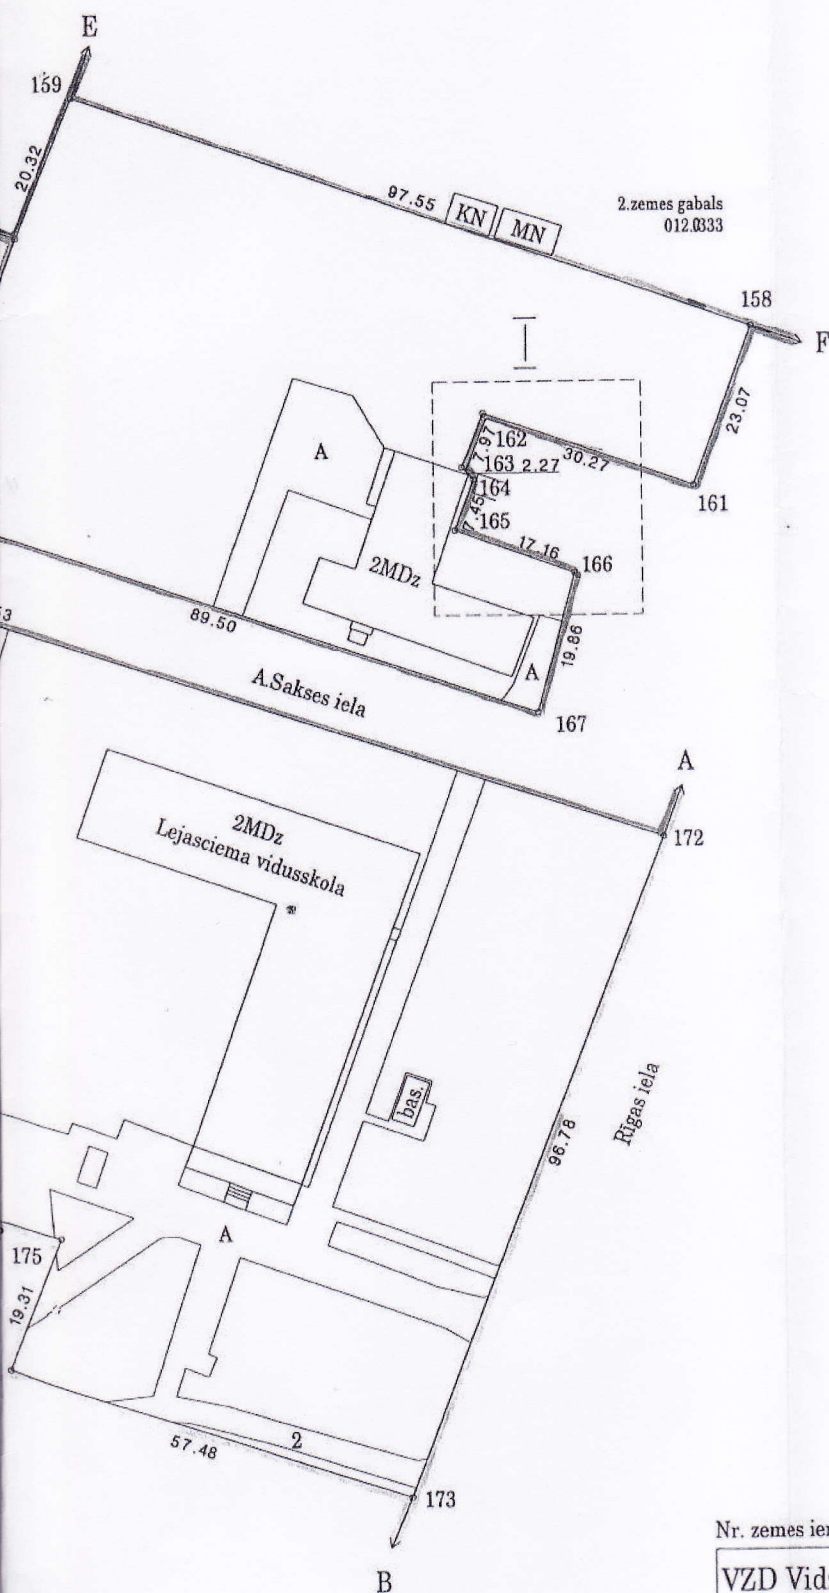

Nr. zemes ierīcības projektā 13 - 77


VZD Vidzemes reģionālās nodaļas Gulbenes rajona filiāles
Nekustamā īpašuma formēšanas birojs

Biroja vadītājs	<i>[Signature]</i>	N.Ieleja	20.12.1999
Robežas uzmērīja	<i>[Signature]</i>	N.Kalniņš	27.07.1999
Plānu izgatavoja	<i>[Signature]</i>	M.Lūkins	14.12.1999

Mērogs 1:1000

EKSPLIKĀCIJA

		ZEMES LIETOŠANAS VEIDI														
		Lauksaimniecībā izmantojamā zeme	TAI SKAITĀ				No lauks. izmant. zemēm meliorētas	Meži	Krūmāji	Purvi	Zem ūdeņiem	t.sk. zem zivju dīķiem	Zem ēkām un pagalmiem	Zem ceļiem	Pārējās zemes	
			Trūmi un atmatas	Augļu dārzi	Plāvas	Ganības										
1.	1.556	0.549	0.549	—	—	—	—	—	0.040	—	0.002	—	0.752	0.140	0.073	
2.	0.516	—	—	—	—	—	—	—	—	—	—	—	0.516	—	—	
kopā:	2.072	0.549	0.549	—	—	—	—	—	0.040	—	0.002	—	1.268	0.140	0.073	

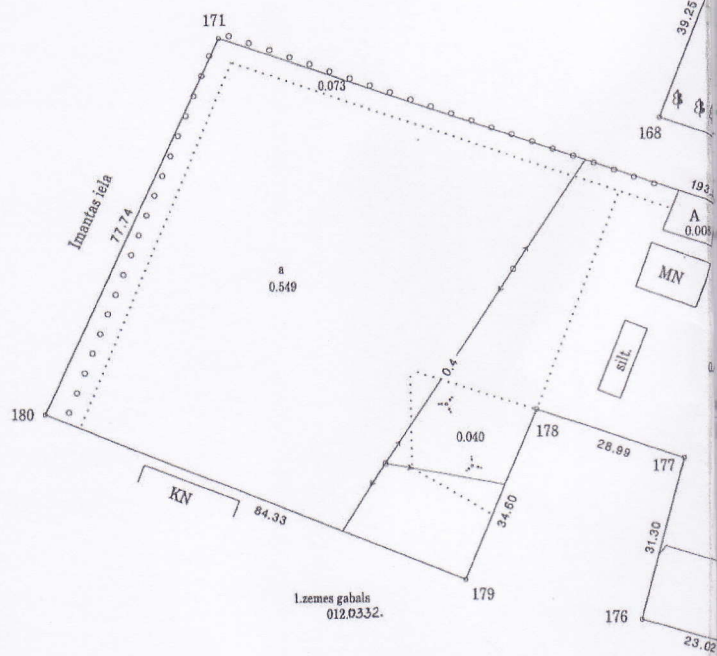

Gulbenes rajona Lejasciema pagasta
saimniecības "Lejasciema vidusskola"
zemes kadastra Nr. 5064. 012. 0332
ZEMES SITUĀCIJAS PLĀNS



LATVIJAS REPUBLIKAS EKONOMIKAS MINISTRIJA

Brīvības ielā 55, Rīgā, LV-1519, Latvija ♦ tālr. (371)67013101 ♦ fakss (371)67280882 ♦ e-pasts: pasts@em.gov.lv

R ī g ā

BŪVKOMERSANTA REĢISTRĀCIJAS APLIECĪBA

izsniegta

sabiedrībai ar ierobežotu atbildību

Arhitektu studija 4

vienotais reģistrācijas numurs : 40103162739

Komersants reģistrēts Būvkomersantu reģistrā 2011.gada 17.maijā
(lēmums Nr. 9.1-460) saskaņā ar Ministru kabineta 2005. gada 28.jūnija
noteikumiem Nr.453 "Būvkomersantu reģistrācijas noteikumi"

Būvkomersanta reģistrācijas Nr. 8859-R

Ikgadējais informācijas atjaunošanas datums : 17.maijs

Atbildīgā amatpersona -
Būvniecības un mājokļu politikas
departamenta direktore

I.Oša



ARHITEKTU/INŽENIERU PROFESIONĀLĀS ATBILDĪBAS APDROŠINĀŠANAS POLISE

Nr. 35/000/004232/16

Apdrošinājuma ņēmējs:	Apdrošinātais:
Nosaukums: SIA ARHITEKTU STUDIJA 4	Nosaukums: SIA ARHITEKTU STUDIJA 4
Reģistrācijas Nr.: 40103162739	Reģistrācijas Nr.: 40103162739
Adrese: SIGULDAS NOVADS, SIGULDA, MELDRU IELA 24, Rīgas raj., LV-2150, Latvija	Adrese: SIGULDAS NOVADS, SIGULDA, MELDRU IELA 24, Rīgas raj., LV-2150, Latvija
Tālr./fakss: -	Tālr./fakss: -

Retroaktīvais datums:	No 26.11.2014 plkst. 00:00
Apdrošināšanas periods:	No 26.11.2016 plkst. 00:00 līdz 25.11.2017 plkst. 23:59
Pagarinātais paziņošanas periods līdz:	Līdz 25.11.2018 plkst. 24:00
Apdrošinātā profesija:	Arhitektūras, būvkonstrukciju, ugunsapgādes un kanalizācijas sistēmu projektēšana un autoruzraudzība

Apdrošināšanas objekts	Atbildības limits	Pašrisks*
1. Profesionālā civiltiesiskā atbildība	70 000.00 EUR	700.00 EUR
Par vienu atsevišķu apdrošināšanas gadījumu un par vairākiem apdrošināšanas gadījumiem kopā apdrošināšanas perioda laikā:		
Apakšlimits pēkšņam neparedzētam piesārņojumam	70 000.00 EUR	700.00 EUR
Par vienu atsevišķu apdrošināšanas gadījumu un par vairākiem apdrošināšanas gadījumiem kopā apdrošināšanas perioda laikā:		
Kopā:	70 000.00 EUR	

* par katru apdrošināšanas gadījumu

Apdrošinātie riski: Profesionālā atbildība saskaņā ar apdrošināšanas noteikumiem

Apdrošināšanas noteikumi: Nr. PIW 09

Papildus nosacījumi:

- Šīs polises neatņemama sastāvdaļa ir visi tās pielikumi un pieteikuma forma.
- Apdrošināšanas segums ir spēkā attiecībā uz sekojošiem darbiniekiem:
- Pēteris Veidemanis p.k. 310159-12304, Arhitekta prakses Sert Nr. 10-1232;
- Raivis Martinaitis p.k. 011084-10028, Būvprakses sert. Nr. 20-7409;
- Lauris Bernāns p.k. 190885-12168, Būvprakses sert. Nr. 50-3783.
- No apdrošināšanas seguma tiek izslēgts Profesionālās civiltiesiskās atbildības apdrošināšanas noteikumos PIW 09 minētais punkts 2. "Īpašie seguma paplašinājumi".
- Prēmija aprēķināta pamatojoties uz plānoto 2017. gada apgrozījumu: 60 000 EUR un sertificētu darbinieku skaitu: 3.

Kopējā apdrošināšanas prēmija

332.00 EUR

Ja polisē norādītā apdrošināšanas prēmija vai tās pirmā daļa netiek samaksāta polisē norādītajā termiņā un apmērā, tad apdrošināšanas līgums nav stājies spēkā no tā noslēgšanas brīža. Atsevišķs paziņojums par to, ka apdrošināšanas līgums nav stājies spēkā, apdrošinājuma ņēmējam nosūtīts netiek.

SEESAM INSURANCE AS LATVIJAS FILIĀLE

Birojs / Head Office
Muitas iela 1, Rīga, LV-1010
Tālr. / tel. +371 67 06 10 00
Fakss / fax +371 67 06 10 22
E-mail: seesam@seesam.lv

Izmaksu daļa / Claims Department
Muitas iela 1, Rīga, LV-1010
Tālr. / tel. +371 67 06 10 00
Fakss / fax +371 67 06 10 22
E-mail: seesam@seesam.lv

SEESAM INSURANCE AS LATVIA BRANCH

www.seesam.lv
Reģ. Nr. / reg no: 40103475609
Konta Nr. / account no:
LV48HABA0001408032833,
Swedbank; SWIFT: HABALV22



LATVIJAS ARHITEKTU SAVIENĪBAS
SERTIFICĒŠANAS CENTRS

ARHITEKTA PRAKSES SERTIFIKĀTS Nr. 10 -1232

Saskaņā ar Latvijas Arhitektu savienības Sertificēšanas centra
2014.gada 21.jūlija lēmumu Nr.472/2014

Pēteris Veidemanis

pers.kods.310159-12304

ir sertificēts arhitekta praksei.

Sertificēšana veikta atbilstoši LR Ministru kabineta 2003.gada
8.jūlija noteikumiem Nr. 383 un SC 2008.gada 20.oktobra
nolikumam "Arhitektu sertificēšanas kārtība".

Izsniegts 21.07.2014

Derīgs līdz 20.07.2019




Latvijas Arhitektu savienības
Sertificēšanas centra vadītājs

Elīna Rožulapa





Dz

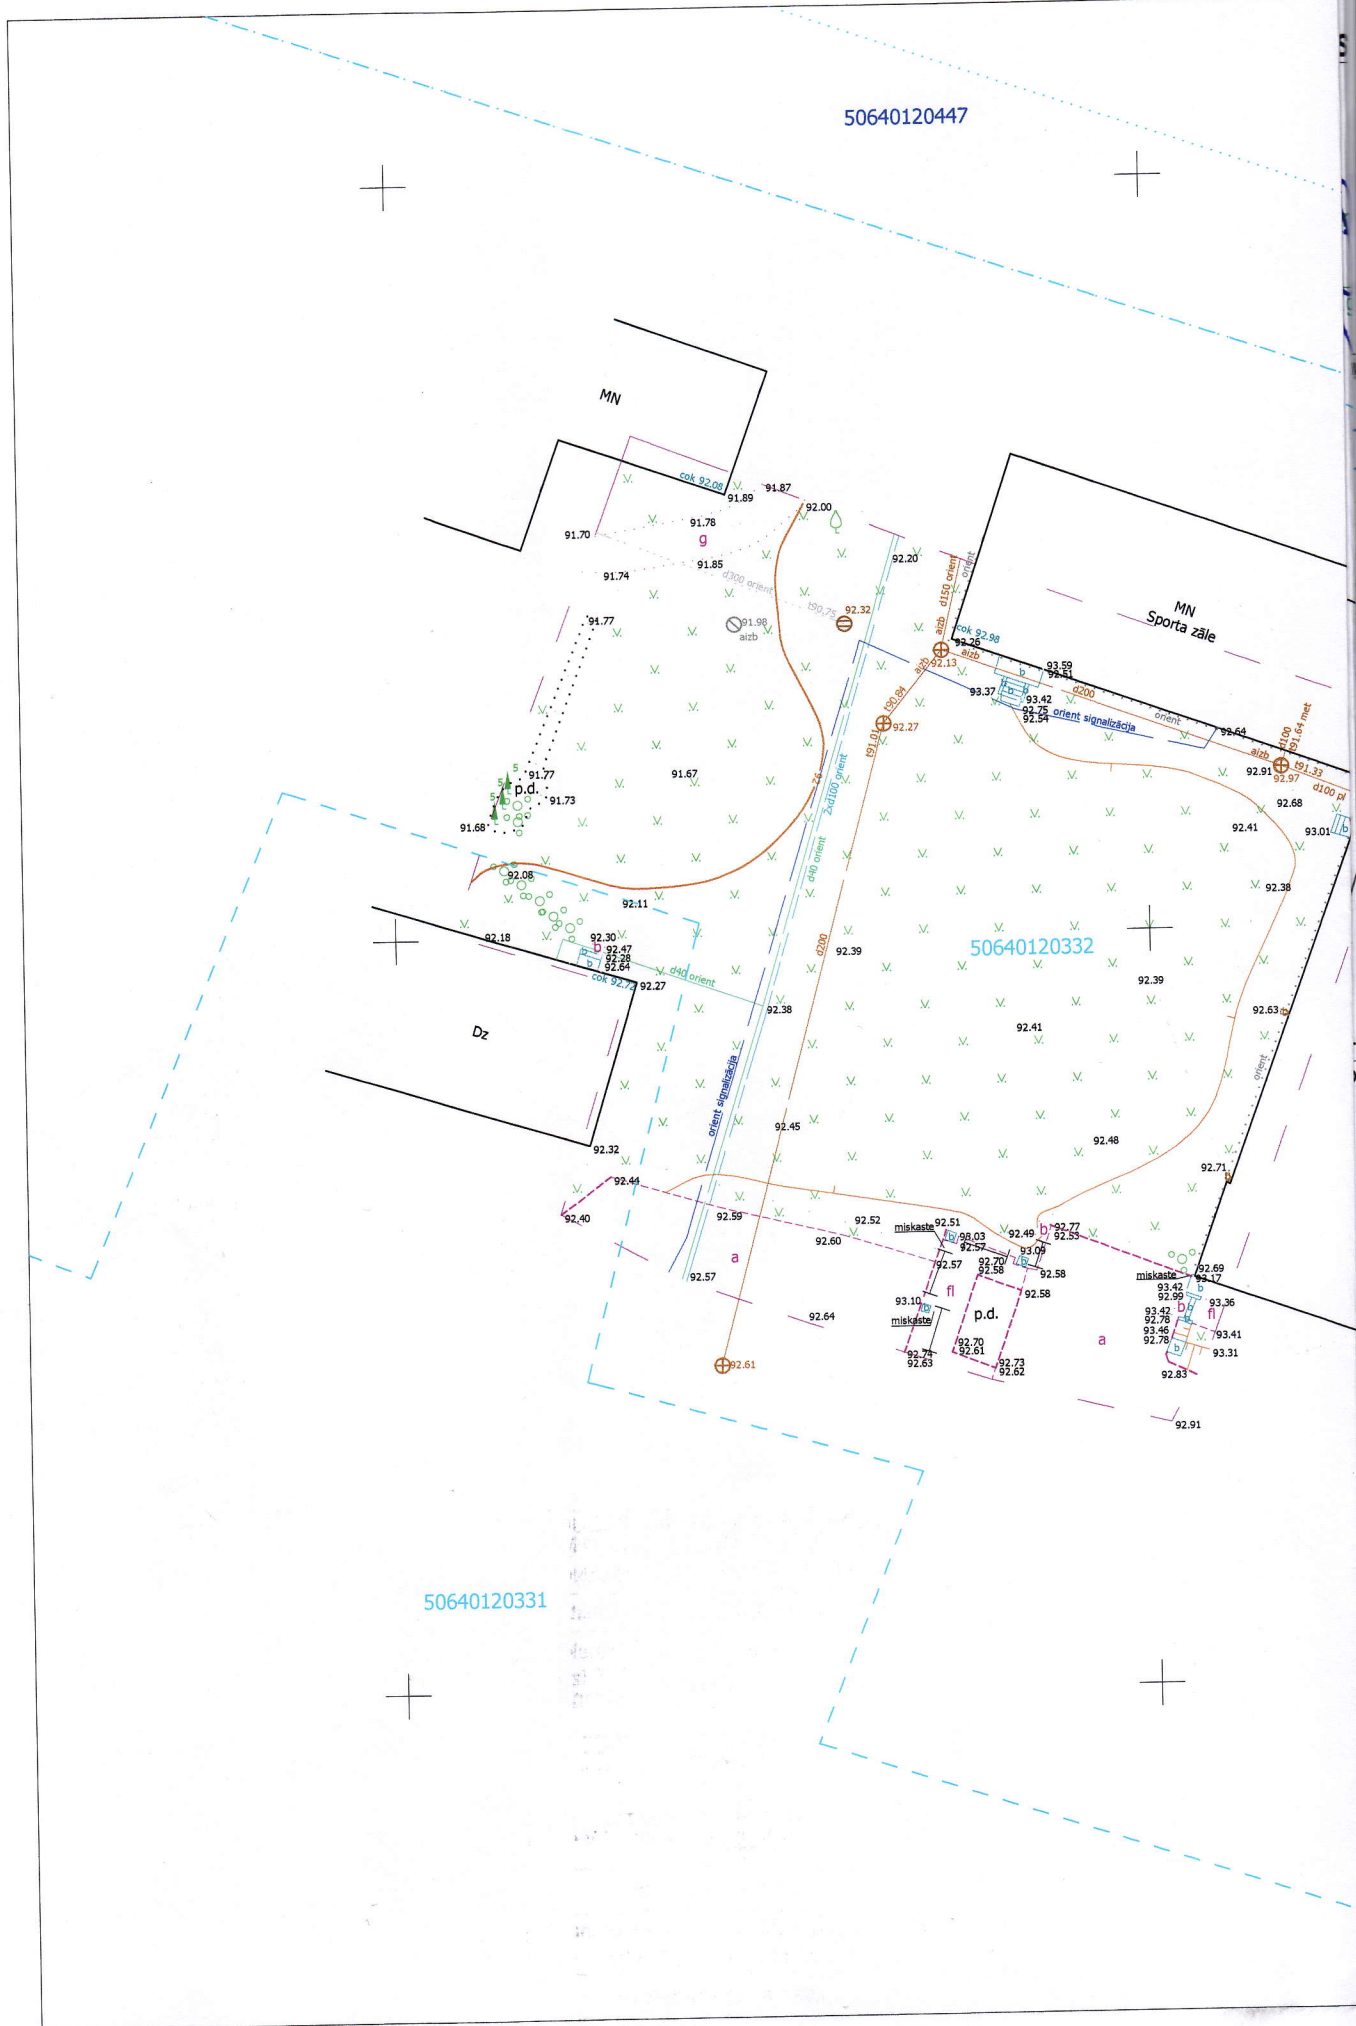

x=351400
y=655250

Objekta izvietojuma shēma

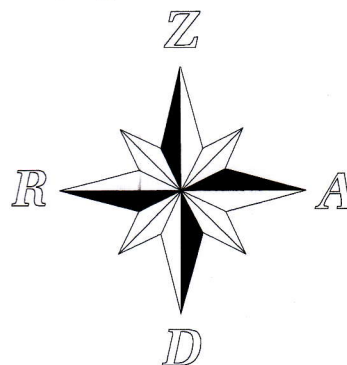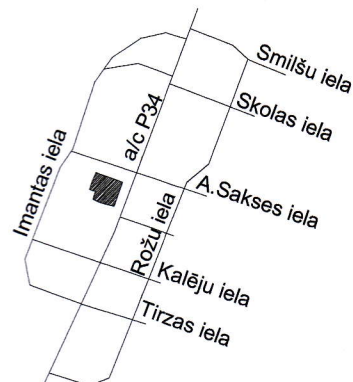

Uzmērījums reģistrēts
Gulbenes novada pašvaldībā

12. 05. 2016.

Saskaņoja : Anita Vaska
atbildīgā amatpersona

Dokuments reģistrēts Gulbenes novada domē ar Nr. 11.2- 2/16/54

PIEZĪMES:

1. Uzmērīšana veikta 2016. gada 5. maijā.
2. LKS-92 TM koordinātu sistēma, mēroga koeficients 0.999895
3. Latvijas normālo augstumu sistēma (LAS-2000,5)
4. Uzmērīšanā izmantota LatPos GP bāzes stacija "Palsmane" RTK režīmā
X=362909.378 Y= 631206.579 H=120.478
5. Nekustamā īpašuma kadastra kartes dati uz 07.05.2016
Dati iegūti portāla www.kadastrs.lv
(datne 282964.edoc).
Saskaņā ar VZD sniegto informāciju zemes vienību robežas ir attēlotas atbilstoši zemes kadastrālās uzmērīšanas un vietējā ģeodēziskā tīkla precizitātei un var nesakrist ar situāciju plānā.
6. Objekta platība - 0.26 ha.
7. Pazemes komunikācijas apsekotas dabā un saskaņotas ar ekspluatējošām organizācijām
8. Topogrāfiskie apzīmējumi attēloti atbilstoši MK 24.04.2012. noteikumiem Nr. 281 "Augstas detalizācijas topogrāfiskās informācijas un tās centrālās datubāzes noteikumi" 1. pielikumam

EKSPLUATĒJOŠO ORGANIZĀCIJU APLIECINĀJUMS PAR PLĀNĀ UZRĀDĪTO KOMUNIKĀCIJU
ATBILSTĪBU ŠO ORGANIZĀCIJU MATERIĀLIEM

ORGANIZĀCIJA	SKAŅOJAMĀIS VEIDS	VĀRDS, UZVārds	DATUMS	PIEZĪMES
AS "Sadales tīkls"	Elektiskie tīkli	A.Cīrulis	11.05.2016	
SIA "Lattelecom"	Telekomunikācijas	M.Žagars	11.05.2016	Nr: 37.8-10/44/0047
Lejasciema vidusskola	Sadzīves kanalizācija ūdens tīkls, siltumtrase	I.Maltavniece	11.05.2016	

SIA "RE Mērnies"

Avotu iela 14, Smiltene
Reģistrācijas numurs: LV 4103069817
t.26440704

vadītājs E.Apsītis

15.05.2016

ģeodēzists Ritvars Staņa
sertifikāta Nr. BC-370

15.05.2016

darba reģistrācijas Nr.

TOPO-RE262016

Objekts:
"Lejasciema vidusskolas pagals",
Lejasciems, Lejasciema pagasts,
Gulbenes novads

Pasūtītājs:
Lejasciema vidusskola

Topogrāfiskais plāns

Mērogs 1 : 500

lapas
1

1.lapa

Projekts : Bērnu laukuma un žoga būvniecība
Rīgas iela 20, Lejasciems, Lejasciema pag., Gulbenes novads

Projektētājs: SIA Arhitektu studija 4, Reģ. Nr. 40103162739

Būvprojektu skaidrojošs apraksts

VISPĀRĪGĀ DAĻA.

Būvprojekta dokumentācija sastādīta pamatojoties uz pasūtītāja Lejasciema vidusskolas, Rīgas iela 20, Lejasciems, Lejasciema pag., Gulbenes novads pasūtījumu un uzdevumu.

Zemes gabalam noteiktie ierobežojumi skatāmi zemes robežu plānā.

GENERĀLPLĀNA RISINĀJUMI:

Projekta ietvaros paredzēts izbūvēt bērnu rotaļu laukumu, kas tiks izvietots skolas iekšpagalmā. Kopumā tas plānots no piecām iekārtām – šūpolēm, karuseļa, slidkalniņa, vingrošanas kompleksa, kāpelējamā tīkla. Slidkalniņam paredzēts ieklāt gumijotu segumu, zem pārējām iekārtām paredzēta smilts. Plānots izbūvēt arī gājēju celiņu, kura kopējais garums 37m, kā arī sēžamos solus ar atkritumu urnu starp tiem.

Zemesgabalā plānota arī metāla panelu žoga izbūve. Žogu paredzēts izbūvēt gruntsgabala teritorijā, kas norobežos skolas iekšpagalmu no pārējās īpašuma teritorijas. Žogs kopumā tiks izbūvēts 71m garumā. Metināta žoga panelis sastāv no vertikālām un horizontālām stieplēm ar $\varnothing=4\text{mm}$, tās montējot uz metāla stabiem ($40\times 60\times 1500\text{mm}$), kas izvietoti ik pa 2.5m. Žoga sieta acs izmērs ir $50\times 200\text{mm}$. Žogam paredzēti verami iebraucamie vārti 1500×3200 un divi verami gājēju vārti 1500×1400 . To aizpildījumu, tāpat kā žogam veidos, metāla stieple $\varnothing=4\text{mm}$ ar sieta acs izmēru $50\times 200\text{mm}$.

VIDES PIEEJAMĪBAS PRASĪBAS:

Būvniecības laikā nav pieļaujamas reljefa izmaiņas, kas radītu pakāpienus, bedres u. tml. šķēršļus, tādejādi, padarot neiespējami vai problemātiski pārvietoties cilvēkiem ar kustību traucējumiem. Projekta realizācijas laikā izstrādāto grunti transportēt uz atbērtni, lai izvairītos no augstāk minētām situācijām.


Izbūvējot gājēju ietvi, tās virsmas atzīmēm "jākopē" esošās zemes virsmas atzīmes, lai neradītu augstumu starpību starp projektējamo ietvi un esošo reljefu. Vietās kur tas nav iespējams iestrādāt slīpumu veidojošu plāksni ar kāpumu 1:20 (5%).

ĀRĒJO INŽINIERKOMUNIKĀCIJU RISINĀJUMI:

Šī projekta ietvaros netiek risināti inženierkomunikāciju mezgli. Pieslēgumi saglabājas esošie.


Būvniecībā izmantot LR sertificētus materiālus, saskaņā ar LBN 201-15 prasībām. Būvniecības atkritumi obligāti nododami pārstrādei, pamatojoties uz Atkritumu apsaimniekošanas likuma 20. Panta ceturtās daļas prasībām un MK 02.08.2011 noteikumiem Nr. 598. Paredzamais būvniecības atkritumu daudzums norādīts ģenplāna lapā.

Sastādīja:

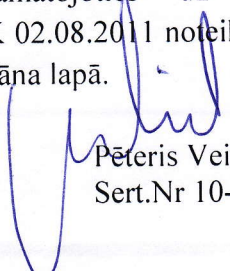
Pēteris Veidemanis
Sert.Nr 10-1232

Projekts : Bērnu laukuma un žoga būvniecība,
„Lejasciema vidusskola”, Lejasciema pag., Gulbenes nov.


Projektētājs: SIA „Arhitektu studija 4” reģ. Nr. 40103162739

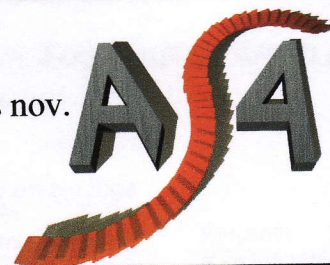

ARHITEKTŪRAS DAĻA
ĢENERĀLPLĀNA SADAĻA
ĢP sadaļa


Pasūtītājs:

Lejasciema vidusskola

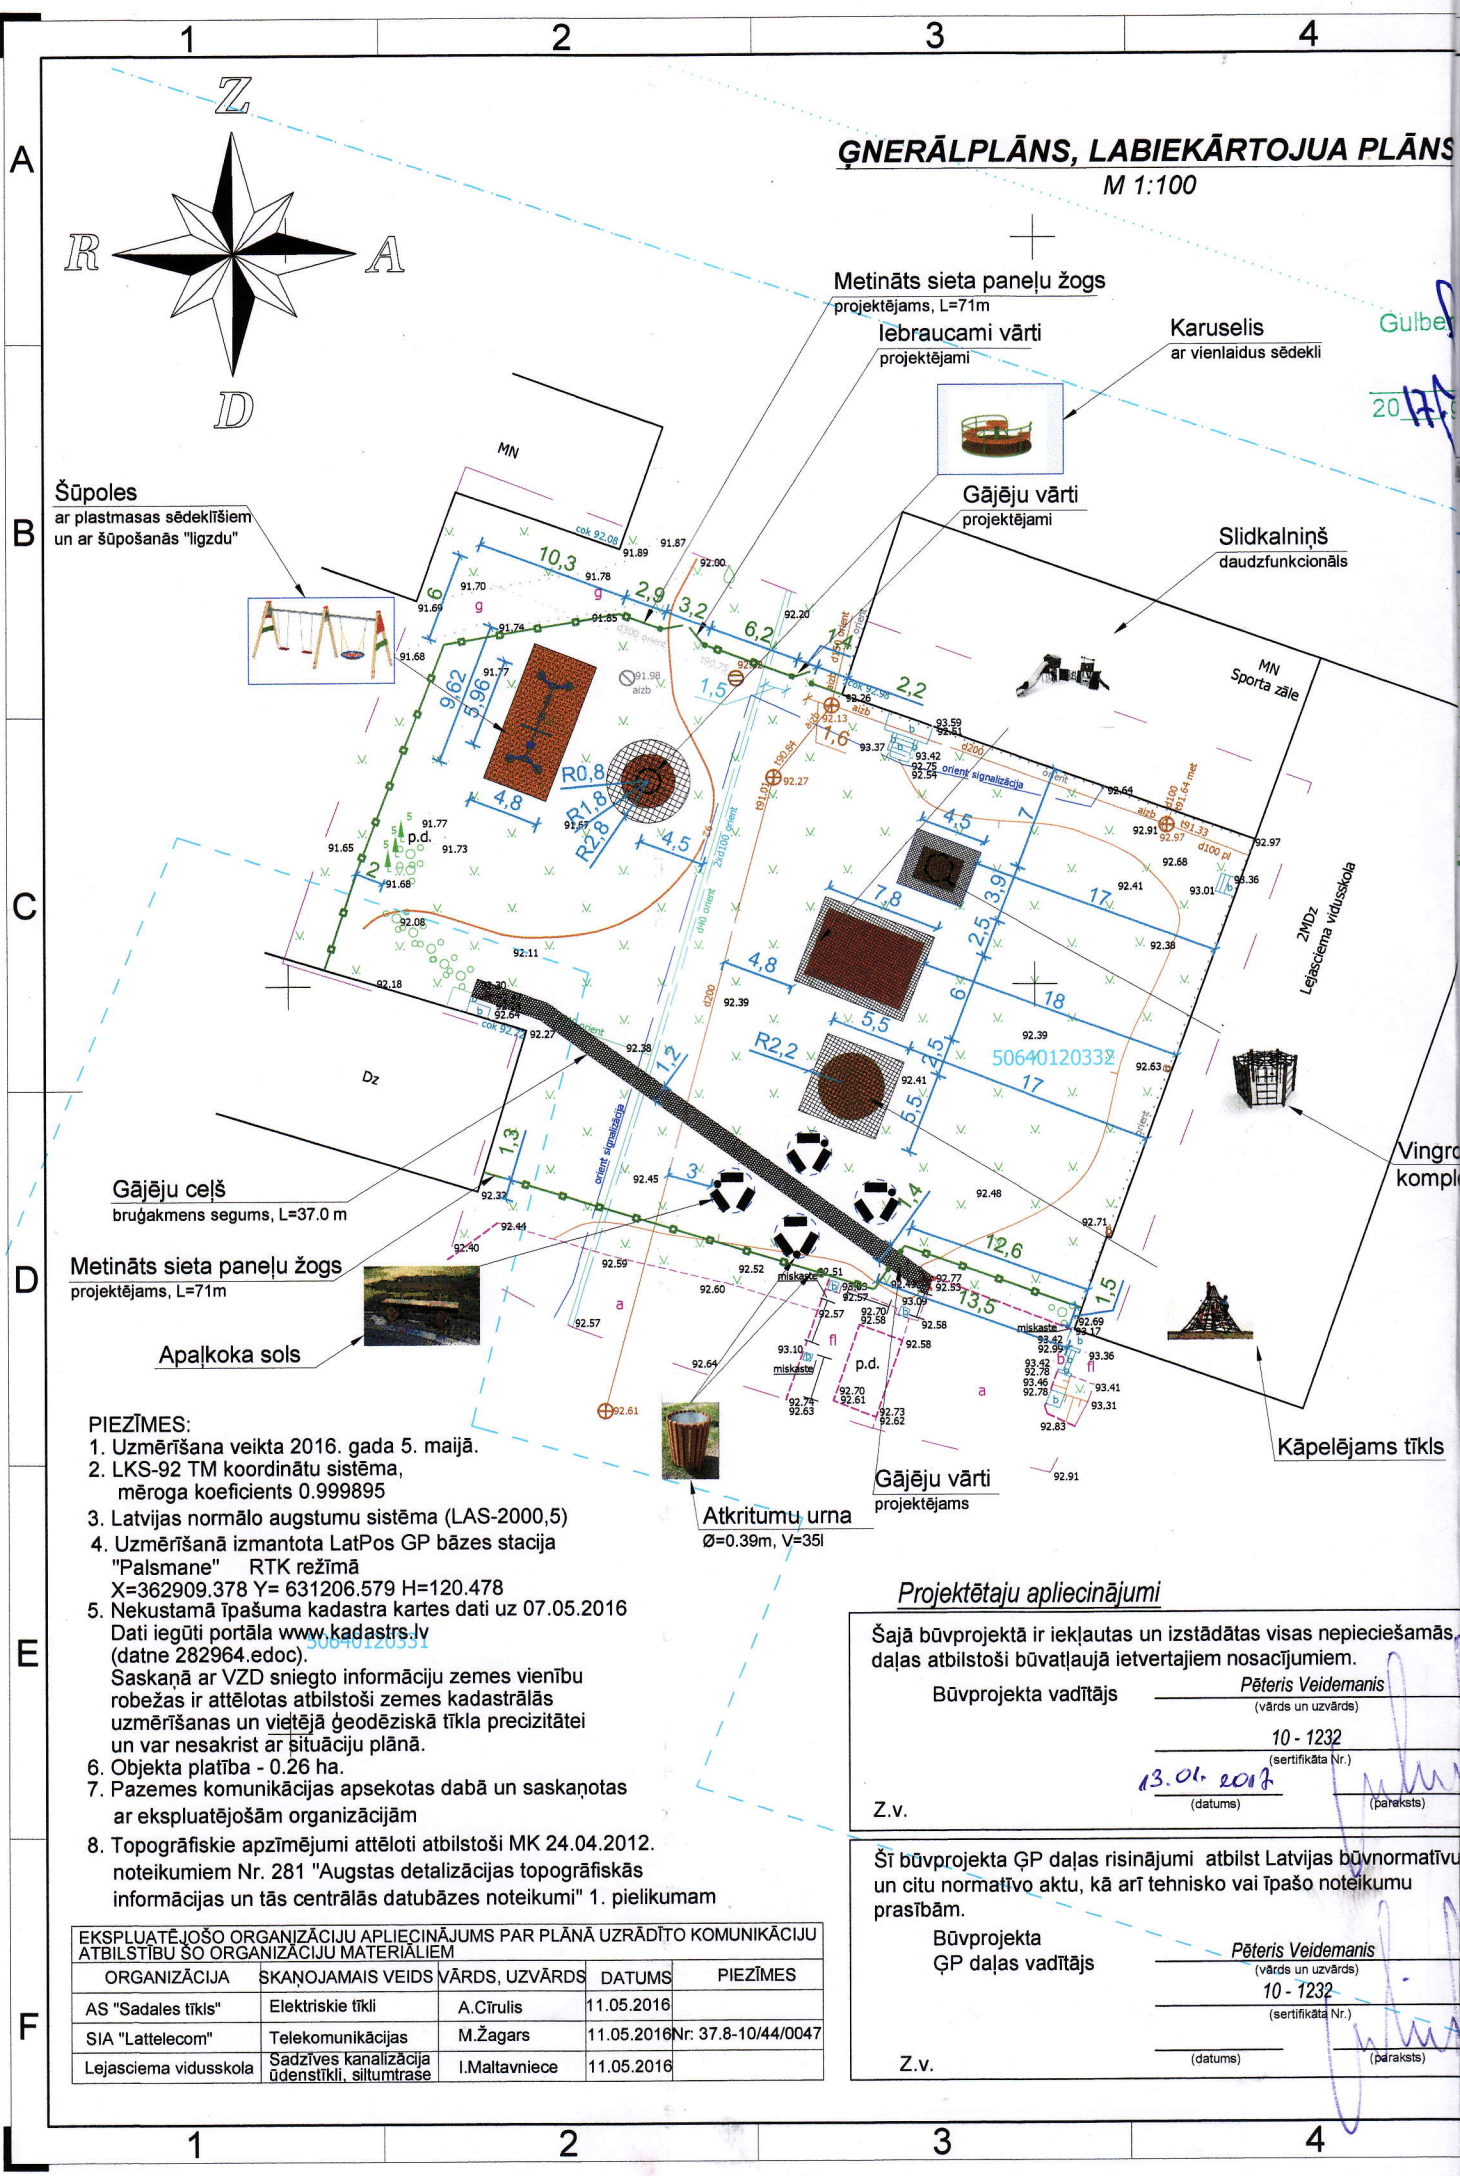

ĢENERĀLPLĀNS, LABIEKĀRTOJUMA PLĀNS M 1:100

Šūpoles
ar plastmasas sēdekļiem
un ar šūpošanās "līdzdu"

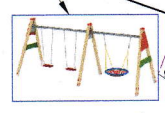

Metināts sieta panelu žogs
projektējams, L=71m
Iebraucami vārti
projektējami



Karuselis
ar vienlaidus sēdekli

Slidkalniņš
daudzfunkcionāls

Gājēju vārti
projektējami

C

D

Gājēju ceļš
bruģakmens segums, L=37.0 m

Metināts sieta panelu žogs
projektējams, L=71m

Apalkoka sols



Atkritumu urna
Ø=0.39m, V=35l

Gājēju vārti
projektējams

Kāpelējams tīkls

PIEZĪMES:

1. Uzmērīšana veikta 2016. gada 5. maijā.
2. LKS-92 TM koordinātu sistēma, mēroga koeficients 0.999895
3. Latvijas normālo augstumu sistēma (LAS-2000,5)
4. Uzmērīšanā izmantota LatPos GP bāzes stacija "Palsmane" RTK režīmā
X=362909.378 Y= 631206.579 H=120.478
5. Nekustamā īpašuma kadastra kartes dati uz 07.05.2016
Dati iegūti portālā www.kadastrs.lv (datne 282964.edoc).
Saskaņā ar VZD sniegto informāciju zemes vienību robežas ir attēlotas atbilstoši zemes kadastrālās uzmērīšanas un vietējā ģeodēziskā tīkla precizitātei un var nesakrist ar situāciju plānā.
6. Objekta platība - 0.26 ha.
7. Pazemes komunikācijas apsektas dabā un saskaņotas ar ekspluatējošām organizācijām
8. Topogrāfiskie apzīmējumi attēloti atbilstoši MK 24.04.2012. noteikumiem Nr. 281 "Augstas detalizācijas topogrāfiskās informācijas un tās centrālās datubāzes noteikumi" 1. pielikumam

EKSPLUATĒJOŠO ORGANIZĀCIJU APILIECINĀJUMS PAR PLĀNĀ UZRĀDĪTO KOMUNIKĀCIJU ATBILSTĪBU ŠO ORGANIZĀCIJU MATERIĀLIEM

ORGANIZĀCIJA	SKAŅOJAMĀIS VEIDS	Vārds, Uzvārds	DATUMS	PIEZĪMES
AS "Sadales tīkls"	Elektriskie tīkli	A.Čirulis	11.05.2016	
SIA "Lattelecom"	Telekomunikācijas	M.Žagars	11.05.2016	Nr. 37.8-10/44/0047
Lejasciema vidusskola	Sadzīves kanalizācija ūdenstīkli, siltumtrase	I.Maltavniece	11.05.2016	

Projektētāju apliecinājumi

Šajā būvprojektā ir iekļautas un izstādātas visas nepieciešamās daļas atbilstoši būvatļaujā ietvertajiem nosacījumiem.

Būvprojekta vadītājs

Pēteris Veidemanis
(vārds un uzvārds)

10 - 1232

(sertifikāta Nr.)

13.01.2017
(datums)

(paraksts)

Z.v.

Šī būvprojekta ĢP daļas risinājumi atbilst Latvijas būvnormatīvu un citu normatīvo aktu, kā arī tehnisko vai īpašo noteikumu prasībām.

Būvprojekta
ĢP daļas vadītājs

Pēteris Veidemanis
(vārds un uzvārds)

10 - 1232

(sertifikāta Nr.)

(datums)

(paraksts)

Z.v.

E

F

5

6

7

8

SASKAŅOTS

Ev. lūg. draudzes
pastāvīgoJ. Čimure
27.03.17.

lattelecom

Viktors Platais

SIA Lattelecom
Pakalpojumu piegādes un uzturēšanas daļas
Austrumu reģionālās nodaļas
Liniu uzraudzības inspektors

SASKAŅOTS lattelecom

X=351400

Y=655250

37.8-10/44/0068

Nr.

20.17.16

s novada būvvaldes
vadītājs

(J. Ziemeļis)

ata «22» aug.

SASKAŅOJUMA NOTEIKUMI

1. Trīs dienas pirms darbu sākuma ierasties
un kopā ar SIA Lattelecom darbinieku veikt
izmaiņas apakšzemes sakaru būvēs, veicamo darbu joslas.2. Dienu pirms darbu sākuma izsaukt pa tālruni
Nr. 2655 33 28
SIA Lattelecom darbinieku uz veicamo darbu vietu.

SASKAŅOTS

16.03.17

AS "Sadales tīkls"

Eksploatacijas funkcija

Ziemeļaustrumu Eksploatacijas daļas

Gulbenes nodaļas meistars

Ivars Suseklis

16.03.17

Skanojums ar pasūtītāju

Lejasciema vidusskola, nekustamā īpašuma kad. Nr. 5064 012
0332 pasūtītājs, ir iepazīties ar projektu (saturā norādītajām
lapām) un piekrist tā risinājumiem.

Lejasciema vidusskola

(Nosaukums)

90009150971

(Reģ. Nr.)

13.01.2017

(datums)

Maltavnie

(paraksts)


Ģenerālplāna sadaļas rasējumu saraksts:

Nr.p.k.	Nosaukums	Mērogs
ĢP-1	Ģenerālplāns, labiekārtojuma plāns	1 : 500
ĢP-2	Žoga pretskats	1 : 50

Noteiktie apzīmējumi:

Nr.p.k.	Apzīmējums	Nosaukums	Piezīmes
1.		Projektējams gājēju ceļš	Brūgakmens segums
2.		Bīstamā zona	Projektējams
3.		Gumijas segums	Projektējams
4.		Smiltis	Projektējams
5.		Koka soli ar miskasti	Projektējams
6.		Sietīņa žogs	Projektējams
7.		Esoši ceļi, ietves	Esošs
8.		Esošā saimnieciskā kanalizācija	Esoša
9.		Esošs ūdensvads	Esošs

Objekta novietojuma shēma

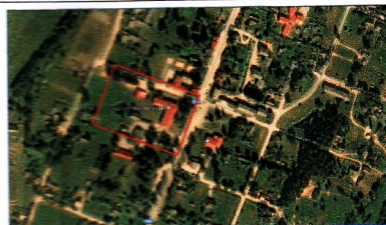

PIEZĪMES:

- Visi izmēri un augstumi doti metros;
- Izpildot būvdarbus, ievērot virszemes un pazemes komunikāciju aizsardzības prasības.
- Pirms zemes darbu uzsākšanas informēt attiecīgo organizāciju pārstāvjus.
- Būvuzņēmējiem jāievērtē minēto darbu veikšanai nepieciešamie papildus materiāli un darbi, kas nav minēti šajā projektā, bet bez kuriem nav iespējama būvdarbu tehnoloģiski pareiza izpilde pēc spēkā esošajiem normatīviem.
- Pēc būvdarbu pabeigšanas paredzēts veikt teritorijas sakārtošanu;
- Plāns veidots balstoties uz topogrāfisko plānu.

Pasūtītājs / Employer

Lejasciema vidusskola

Reģ. Nr. 90009150971

Direktore Maltavnie Ineta Maltavniece

Projektētājs / Consultant

SIA Arhitektu studija 4
Meldru iela 24, Sigulda,
Siguldas nov., LV-2150
Reģistr. Nr.: 40103162739
Tālrunis: +371 26461985
e-pasts: ivars@as4.lv

Valdes loceklis

Ivars Vaišļa

Kadastra Nr.

5064 012 0332

Projekts / Project

Bērnu laukuma un žoga būvniecība

Būve / Object

Bērnu laukums un žogs
CC. Klasif. Nr. 2420; 2420 0502

Objekta adrese / Adress

Lejasciems, Lejasciema pag., Gulbenes nov.
"Rīgas iela 20"

Rasējums / Drawing

Ģenerālplāns, labiekārtojuma plāns

Būvproj. daļas vadītājs
Design proj. manager

P. Veidemanis

Projektētājs
Designed by

I. Vaišļa

Izstrādātājs

M. Locāns

Mērogs
Scale

1:500

Stadija
Stage

BP

Rasējuma marka un Nr.
Drawing mark & No.Nozare
Branch

Teritorijas sadaļa

ĢP-1

Reģ. Nr.
Ident. No

AS4-AR-1001

Revīzija
RevisionDatums
Date


11.04.2016

5


6

7


A3

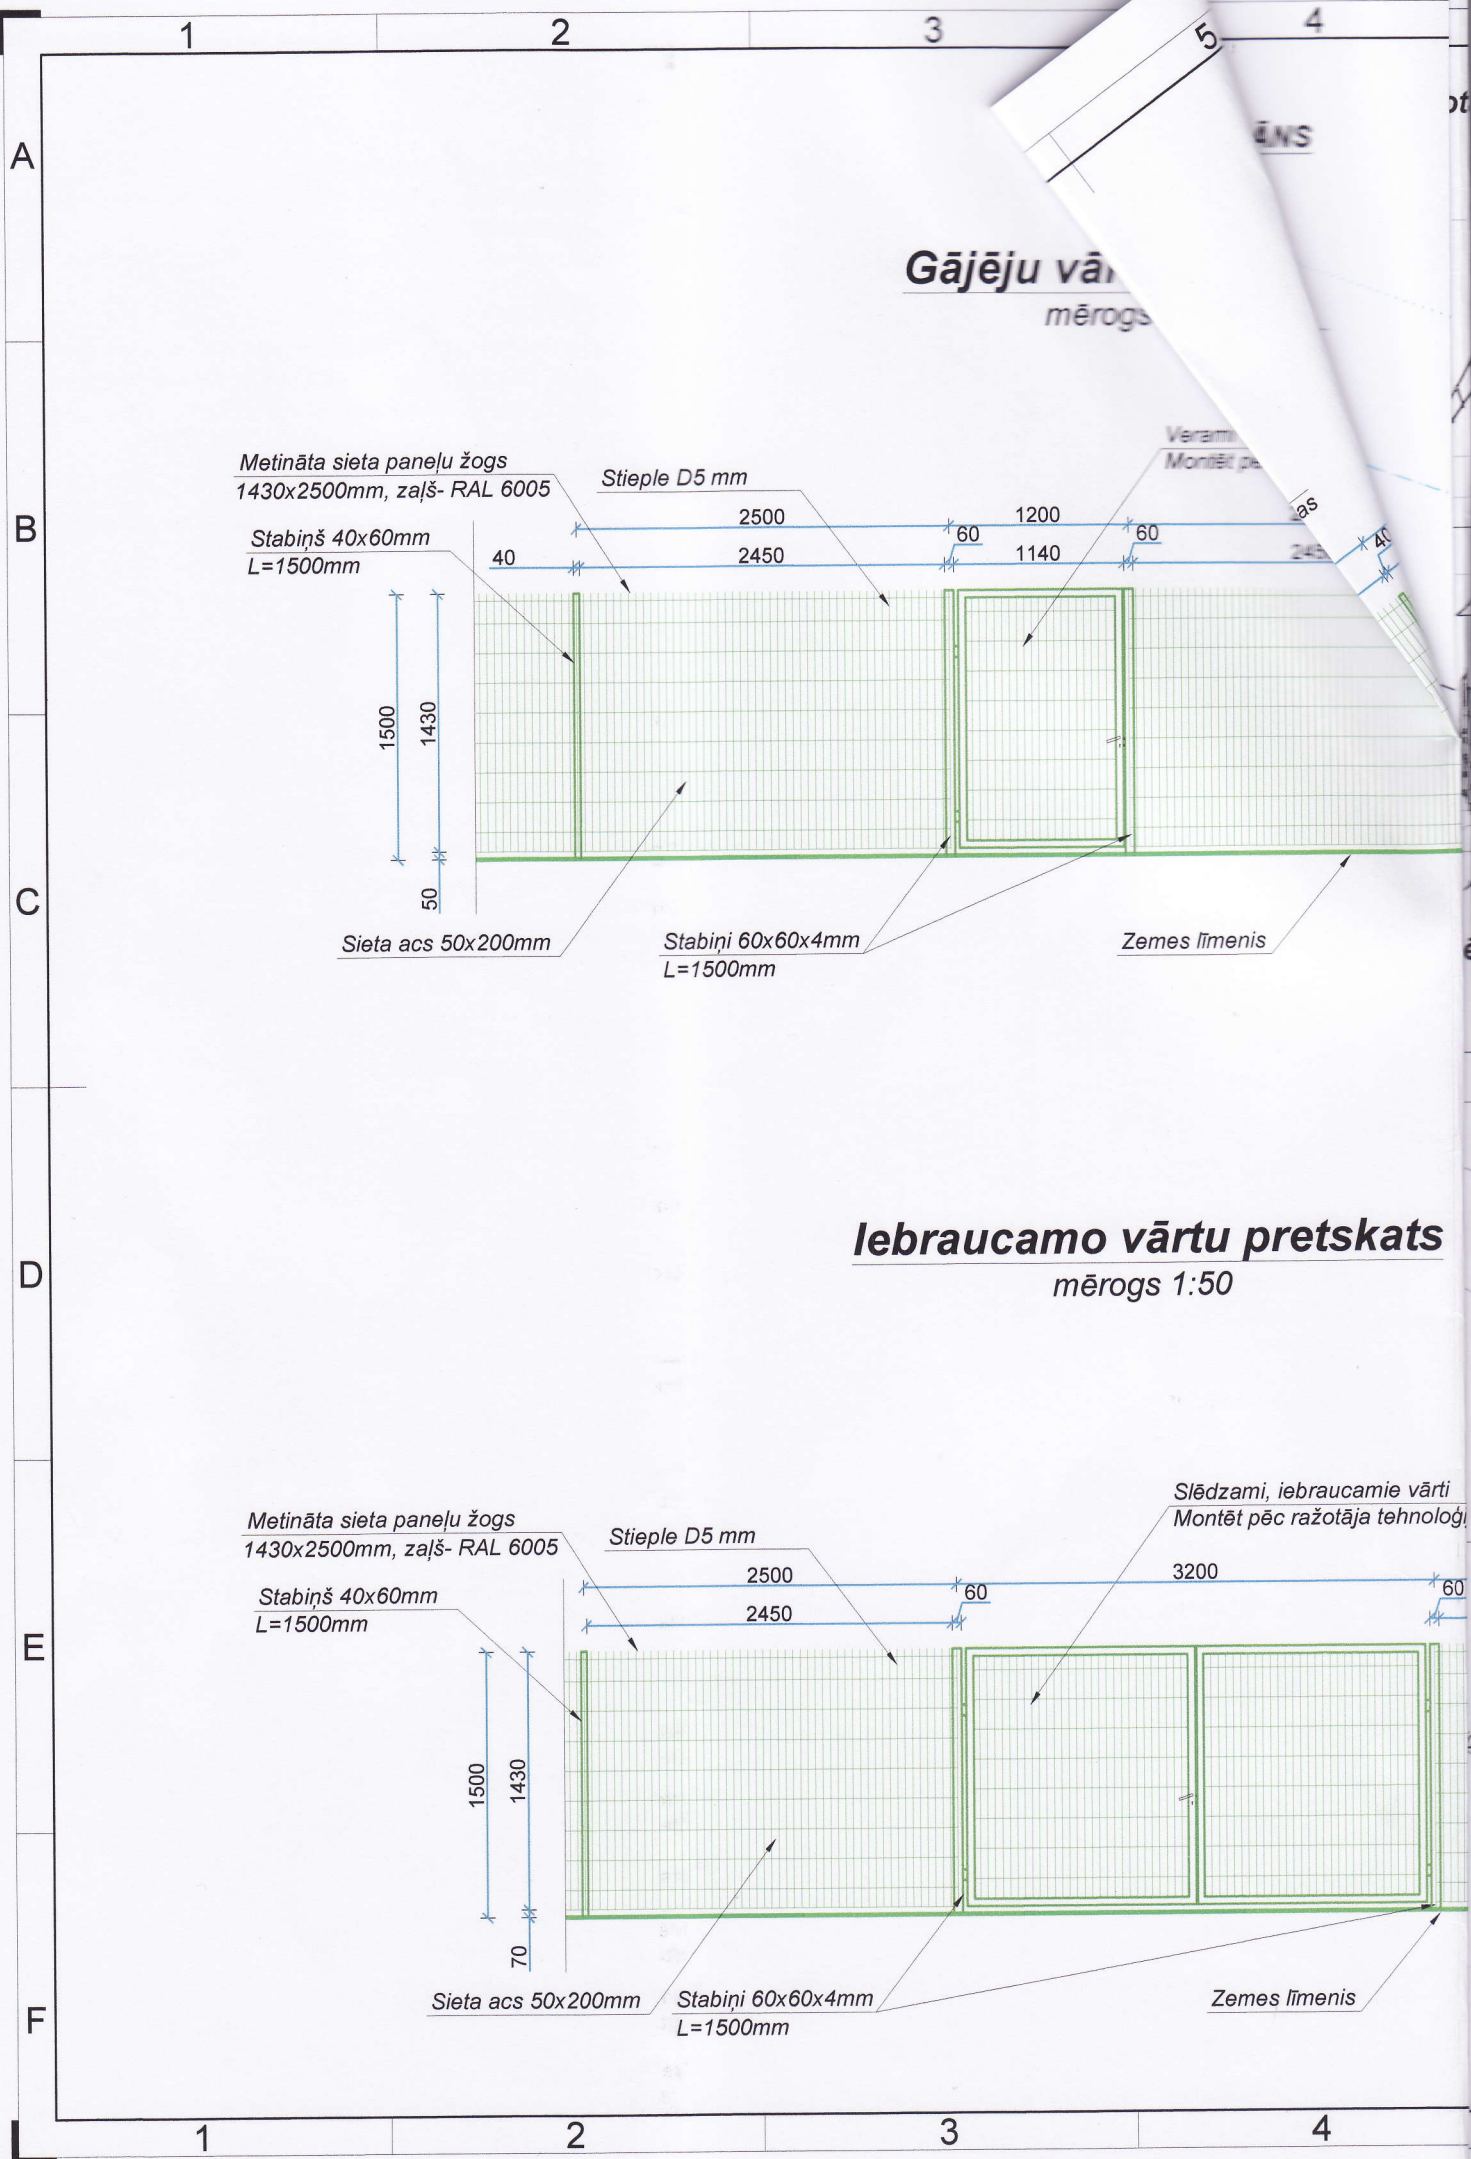

as

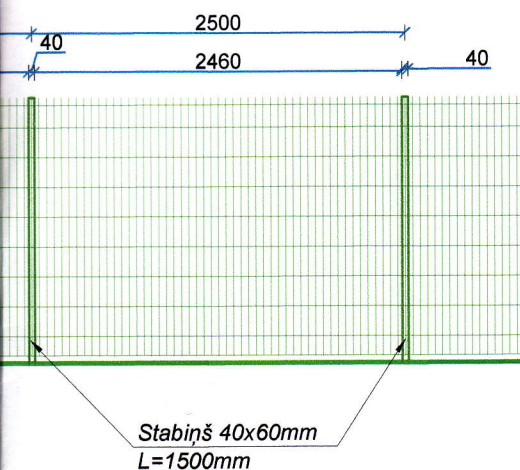

as

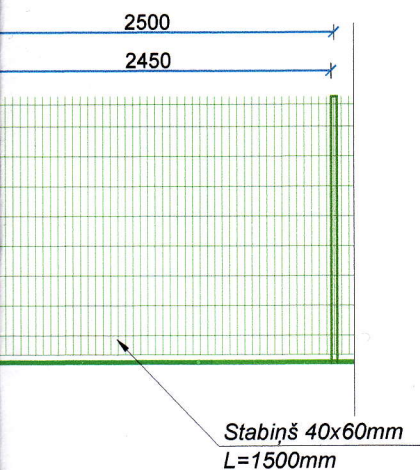**PIEZĪMES :**

1. Visi izmēri un augstumi doti metros;
2. Izpildot būvdarbus, ievērot virszemes un pazemes komunikāciju aizsardzības prasības.
3. Pirms zemes darbu uzsākšanas informēt attiecīgo organizāciju pārstāvjus.
4. Būvuzņēmējiem jāievērtē minēto darbu veikšanai nepieciešamie papildus materiāli un darbi, kas nav minēti šajā projektā, bet bez kuriem nav iespējama būvdarbu tehnoloģiski pareiza izpilde pēc spēkā esošajiem normatīviem.
5. Pēc būvdarbu pabeigšanas paredzēts veikt teritorijas sakārtošanu;
6. Plāns veidots balstoties uz topogrāfisko plānu.

Pasūtītājs / Employer

Lejasciema vidusskolaDirektore *Maltavnic* Ineta Maltavniece

Projektētājs / Consultant

SIA Arhitektu studija 4
Meldru iela 24, Sigulda,
Siguldas nov., LV-2150
Reģistr. Nr.: 40103162739
Tālrunis: +371 26461985
e-pasts: ivars@as4.lv



Valdes loceklis

Ivars Vaišļa

Kadastra Nr.

5064 012 0332

Projekts / Project

Bēnu laukuma un žoga jaunbūve

Būve / Object

Bēnu laukums un žogs

Objekta adrese / Adress

Lejasciems, Lejasciema pag., Gulbenes nov.
"Rīgas iela 20"

Rasējums / Drawing

Žoga pretskats

Būvproj. daļas vadītājs
Design proj. manager

P. Veidemanis

Projektētājs
Designed by

I. Vaišļa

Izstrādātājs

M. Locāns

Mērogs
Scale

1:500

Stadija
Stage

BP

Rasējuma marka un Nr.
Drawing mark & No.

Nozare
Branch

Teritorijas sadaļa**GP-2**


Reģ. Nr.
Ident. No

AS4-AR-1001

Revīzija
Revision

Datums
Date

11.04.2016

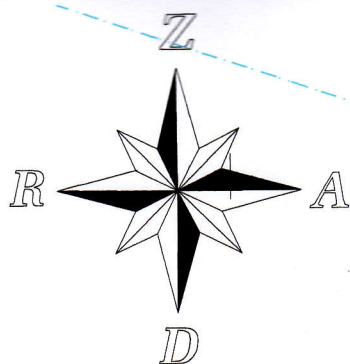

VERTIKĀLAIS PLĀNS

M 1:500

Šūpoles

ar plastmasas sēdekliņiem
un ar šūpošanās "līdzdu"



Metināts sieta panelu žogs
projektējams, L=71m

Iebraucami vārti
projektējami

Karuselis

Gājēju vārti
projektējami

Slidkalniņš
daudzfunkcionāls

MN
Sporta zāle

2MDz
Lejasciema vidusskola

Vingr
komp

Gājēju ceļš
bruģakmens segums, L=37.0 m

Metināts sieta panelu žogs
projektējams, L=71m

Apalkoka sols

PIEZĪMES:


1. Uzmērīšana veikta 2016. gada 5. maijā.
2. LKS-92 TM koordinātu sistēma,
mēroga koeficients 0.999895
3. Latvijas normālo augstumu sistēma (LAS-2000,5)
4. Uzmērīšanā izmantota LatPos GP bāzes stacija
"Palsmane" RTK režīmā
X=362909.378 Y= 631206.579 H=120.478
5. Nekustamā īpašuma kadastra kartes dati uz 07.05.2016
Dati iegūti portāla www.kadasters.lv
(datne 282964.edoc).
6. Objekta platība - 0.26 ha.
7. Pazemes komunikācijas apsektas dabā un saskaņotas
ar ekspluatējošām organizācijām
8. Topogrāfiskie apzīmējumi attēloti atbilstoši MK 24.04.2012.
noteikumiem Nr. 281 "Augstas detalizācijas topogrāfiskās
informācijas un tās centrālās datubāzes noteikumi" 1. pielikumam

EKSPLUATĒJOŠO ORGANIZĀCIJU APLIECINĀJUMS PAR PLĀNĀ UZRĀDĪTO KOMUNIKĀCIJU
ATBILSTĪBU ŠO ORGANIZĀCIJU MATERIĀLIEM

ORGANIZĀCIJA	SKAŅOJAMĀIS VEIDS	VĀRDS, UZVĀRDS	DATUMS	PIEZĪMES
AS "Sadales tīkls"	Elektriskie tīkli	A.Čirulis	11.05.2016	
SIA "Lattelecom"	Telekomunikācijas	M.Žagars	11.05.2016	Nr. 37.8-10/44/0047
Lejasciema vidusskola	Sadzīves kanalizācija ūdenstīkli, siltumtrase	I.Maltavniece	11.05.2016	

Gājēju ceļa griezumums

Bez mēroga

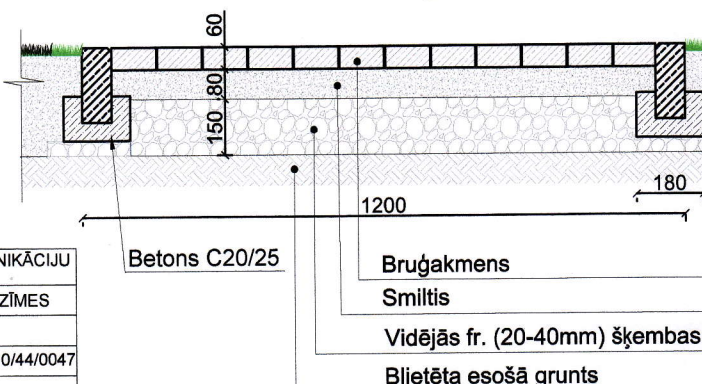

Betons C20/25

Bruģakmens

Smiltis

Vidējās fr. (20-40mm) šķembas

Blīvētā esošā grunts

5

6

7

8

x=351400
y=655250

50640120447


Noteiktie apzīmējumi:

Nr. p.k.	Apzīmējums	Nosaukums	Piezīmes
1.		Projektējams gājēju ceļš	Brūgakmens segums
2.	92.41 92.41	Projektējamā augstuma atzīme Esoša augstuma atzīme	Projektējamās atz.
3.	92.41	Esoša augstuma atzīme	
4.	92	Augstuma horizontāles (esoša)	

ošanas
lekss

Griezums rotaļu laukumam ar gumijas segumu


Bez mēroga

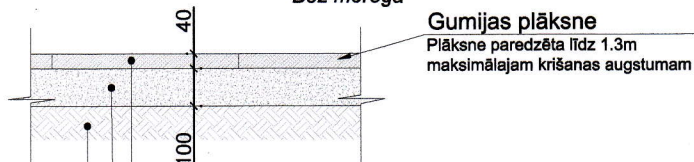

Gumijas plāksnes 500x500x40	40mm
Blietētas smiltis	100mm
Blietēta esošā grunts	


Griezums rotaļu laukumam ar smiltis segumu

Bez mēroga

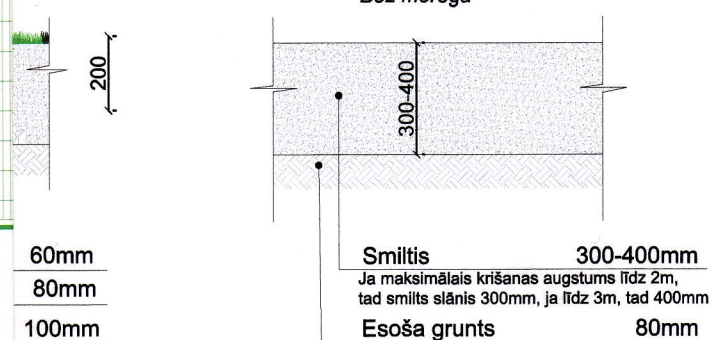

60mm
80mm
100mm

Objekta novietojuma shēma

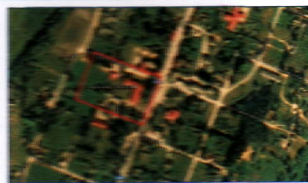

PIEZĪMES:

1. Visi izmēri un augstumi doti metros;
2. Izpildot būvdarbus, ievērot virszemes un pazemes komunikāciju aizsardzības prasības.
3. Pirms zemes darbu uzsākšanas informēt attiecīgo organizāciju pārstāvjus.
4. Būvuzņēmējiem jāievērtē minēto darbu veikšanai nepieciešamie papildus materiāli un darbi, kas nav minēti šajā projektā, bet bez kuriem nav iespējama būvdarbu tehnoloģiski pareiza izpilde pēc spēkā esošajiem normatīviem.
5. Pēc būvdarbu pabeigšanas paredzēts veikt teritorijas sakārtošanu;
6. Plāns veidots balstoties uz topogrāfisko plānu.
7. Visus darbus veikt atbilstoši Latvijas būvnormatīviem un Latvijas Valsts standartiem, kā arī ievērojot eirokodeksu LVS EN 1176 un LVS EN 1177 prasības.

Pasūtītājs / Employer

Lejasciema vidusskola

Reģ. Nr. 90009150971

Direktore

Ineta Maltavniece

Projektētājs / Consultant

SIA Arhitektu studija 4
Meldru iela 24, Sigulda,
Siguldas nov., LV-2150
Reģistr. Nr.: 40103162739
Tālrunis: +371 26461985
e-pasts: ivars@as4.lv



Valdes loceklis

Ivars Vaišļa

Kadastra Nr.

5064 012 0332

Projekts / Project

Bēnu laukuma un žoga būvniecība

Būve / Object

Bēnu laukums un žogs

Objekta adrese / Address

Lejasciems, Lejasciema pag., Gulbenes nov.
"Rīgas iela 20"

Rasējums / Drawing

Vertikālais plānojums

Būvproj. daļas vadītājs
Design proj. manager

P. Veidemanis

Projektētājs
Designed by

I. Vaišļa

Izstrādātājs

M. Locāns

Mērogs
Scale

1:500

Stadija
Stage

BP

Nozare
Branch

Teritorijas sadaļa

Rasējuma marka un Nr.
Drawing mark & No.

GP-3

Reģ. Nr.
Ident. No

AS4-AR-1001

Revīzija
Revision

Datums
Date

11.04.2016

5


6

7

A3

Bēru rotaļu laukuma shēma Bez mēroga

Bēru rot

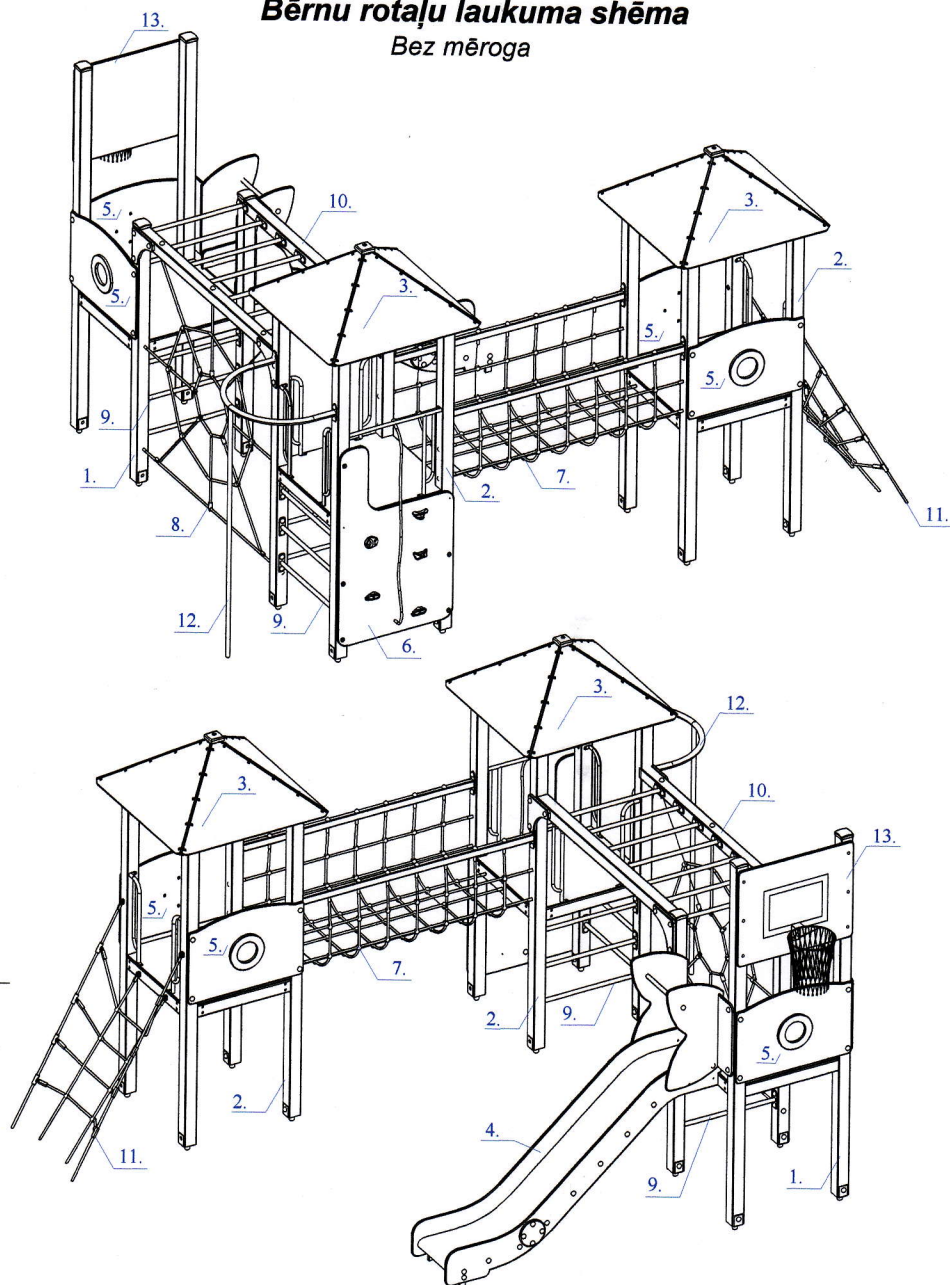


Kāpelējams tīkls Bez mēroga

Kāpelējams tīkls Bez mēroga

Propilēna trošu konstrukcija
Ø4400mm

Cinkots metāla stāts
L=3000mm
Drošības zona

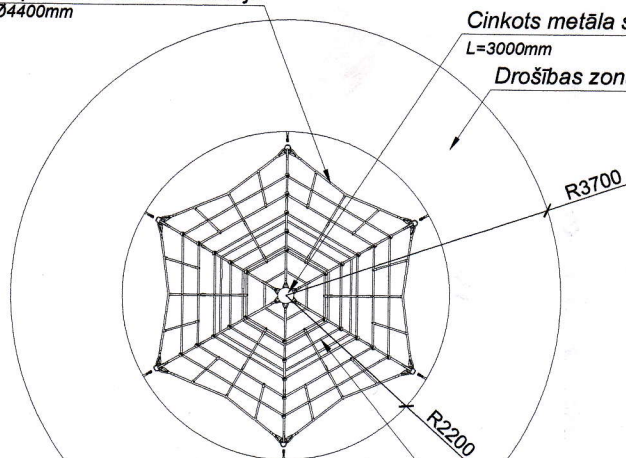


Horizontālais tīkls
1 m no zemes virsmas
iestrādāts horizontālais tīkls

6305

Drošības zona

Nesošā konstrukcija
Skuju koks 100x100mm

R2850

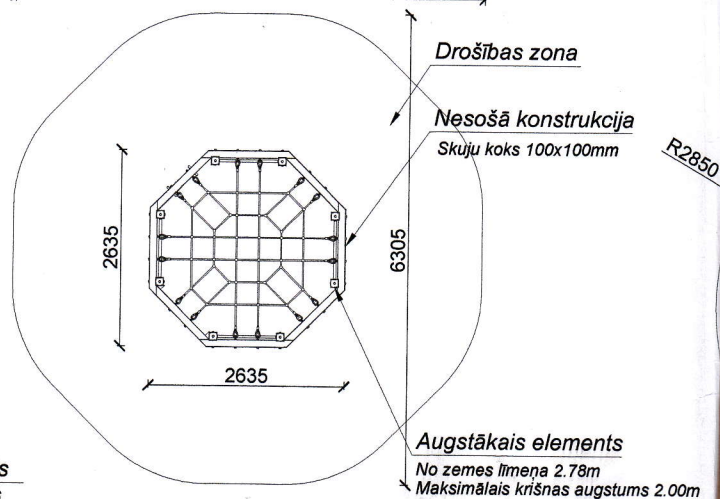

Augstākais elements

No zemes līmeņa 2.78m
Maksimālais krišanas augstums 2.00m



Plastmasas sēdekļi

Šūpošanās ligda

5900



Spēļu laukuma sānskatu shēma

Bez mēroga

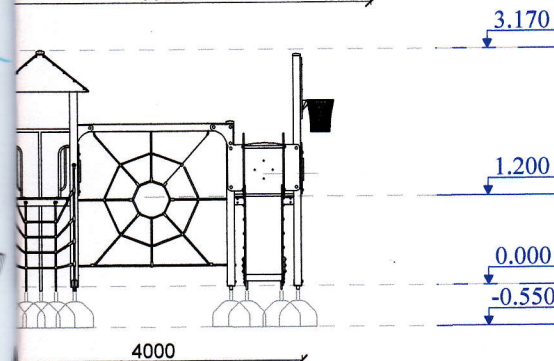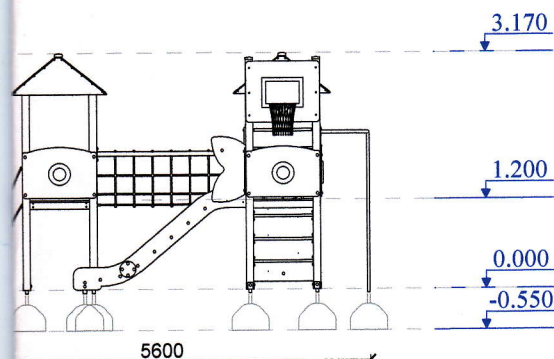

Bērnu rotaļu laukuma sānskatu shēma

Bez mēroga

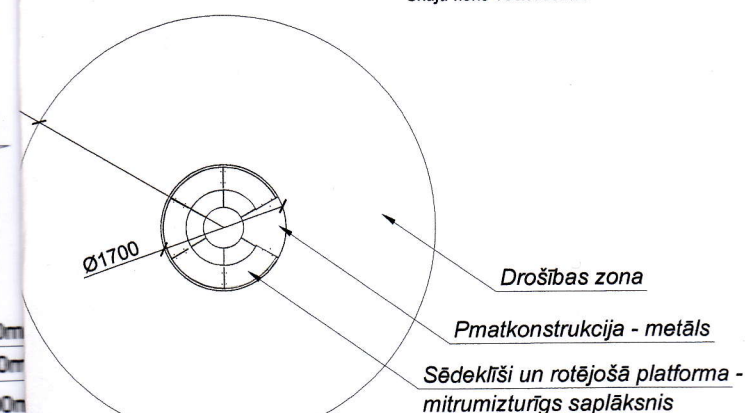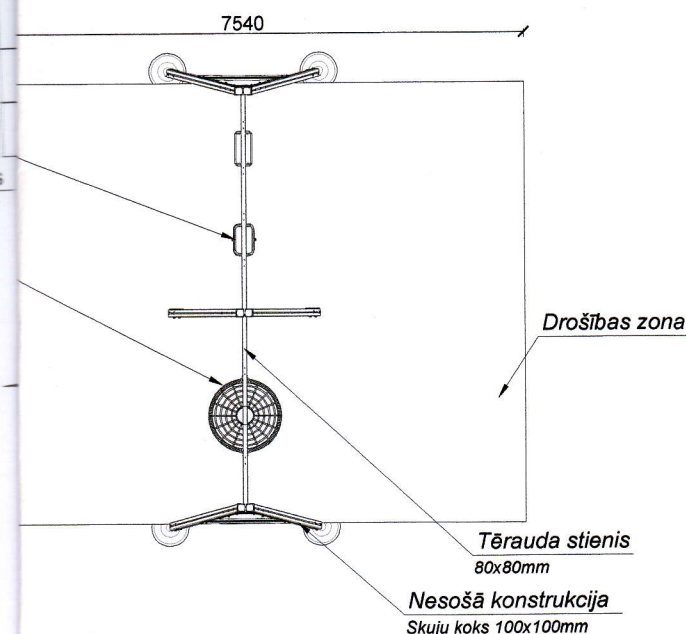

Elementu specifikācija

N.p.k.	Apzīmējums	Elements	Skaitis
1	TBJ-100-120	Tornis bez jumta H-platf-1.2m	1
2	TAJ-100-120	Tornis ar jumtu H-platf-1.2m	2
3	FKJ-100-2	Jumts četrslīpu	2
4	MKSL-120	Slidkalniņš H-1200 mm	1
5	FSB-100-1	Barjera	4
6	FAS-100-120	Aīnistu siena H-1200 mm	1
7	VTP-1	Virvju tilts	1
8	VK 009-1	Vertikālais rāpšanās tīkls	1
9	MKV-100-120	Kāpnes vertikālās H-1.2m	3
10	VK010	Rokugājējs	1
11	AST-100-120	Tīkls slīps H-1.2m	1
12	MUS-100-120	Ugunsdzēsēju stienis	1
13	Bask. grozs	Basketbola grozs	1

Projekts izstrādāts saskaņā ar eirokodeksiem:

1. LVS EN 1176 „Spēļu laukumu aprīkojums un pārklājums”;
2. LVS EN 1177 „Triecienus slāpējošā spēļu laukumu virsmas. Kritiskā krišanas augstuma noteikšana”

Pasūtītājs / Employer

Lejasciema vidusskola

Direktore

Ineta Maltavniece

Projektētājs / Consultant

SIA Arhitektu studija 4
Meldru iela 24, Sigulda,
Siguldas nov., LV-2150
Reģistr. Nr.: 40103162739
Tālrunis: +371 26461985
e-pasts: ivars@as4.lv



Valdes loceklis

Ivars Vaišļa

Kadastra Nr.

5064 012 0332

Projekts / Project

Bērnu laukuma un žoga jaunbūve

Būve / Object

Bērnu laukums un žogs

Objekta adrese / Adress

Lejasciems, Lejasciema pag., Gulbenes nov.
"Rīgas iela 20"

Rasējums / Drawing

Rotaļu iekārtu risinājumi

Būvproj. daļas vadītājs
Design proj. manager

P. Veidemanis

Projektētājs
Designed by

I. Vaišļa

Izstrādātājs

M. Locāns

Mērogs
Scale

1:500

Stadija
Stage

BP

Nozare
Branch

Teritorijas sadaļa

Reģ. Nr.
Ident. No

AS4-AR-1001

Revīzija
Revision

Datums
Date

11.04.2016

Rasējuma marka un Nr.
Drawing mark & No.

GP-4