



GRIEZUMS 2-2

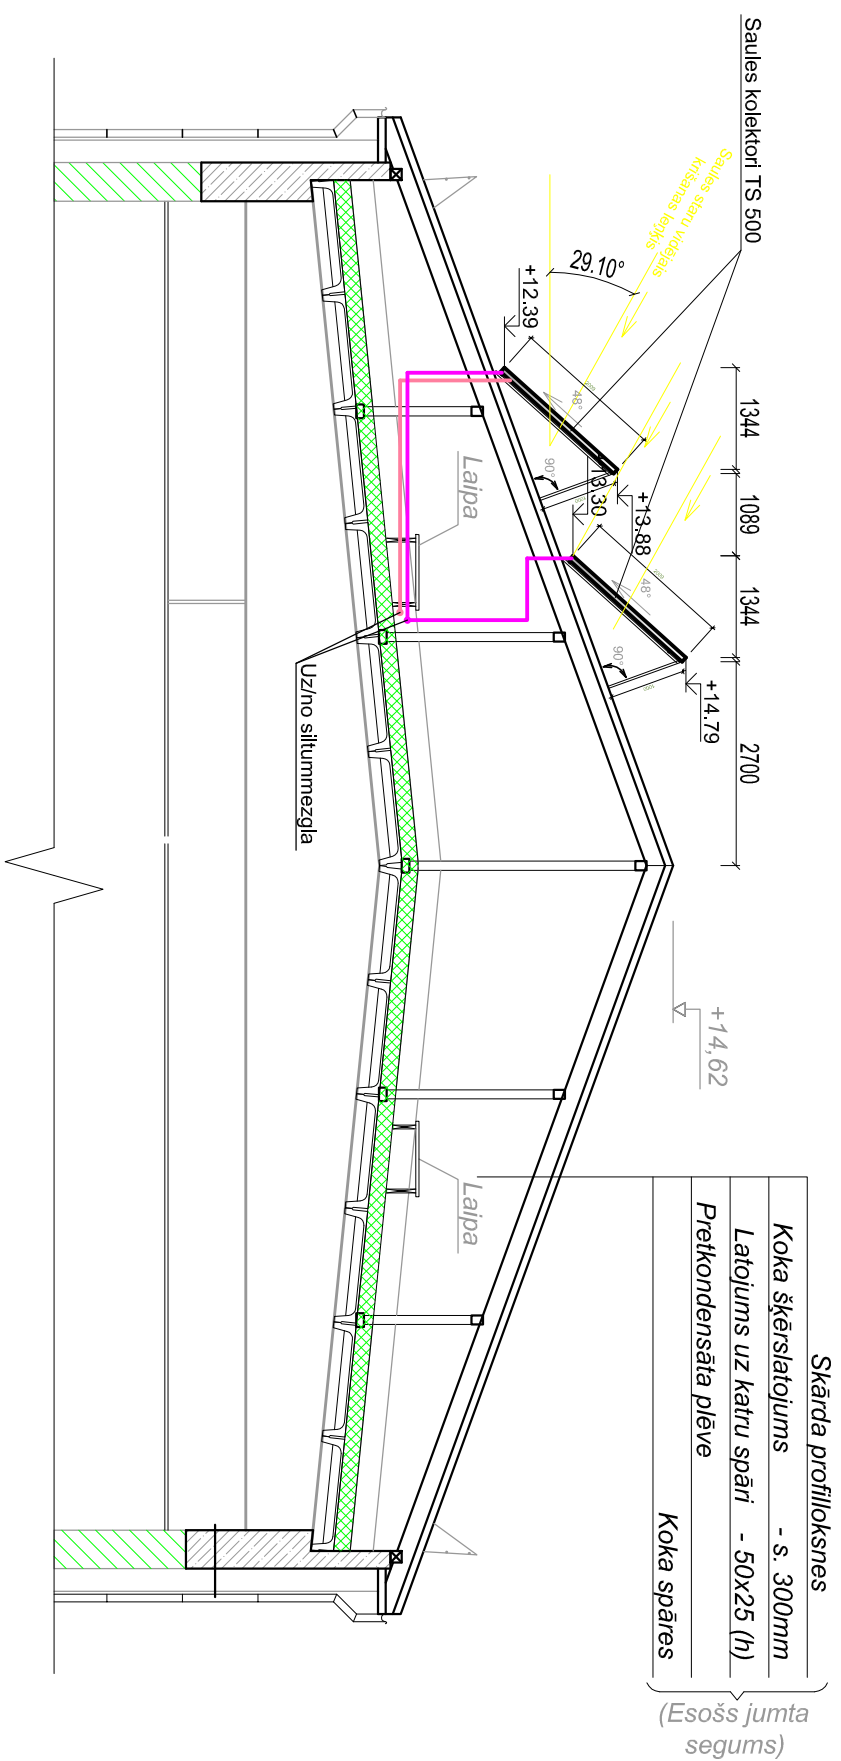


FASĀDES FRAGMENTS ASÍS 10-6

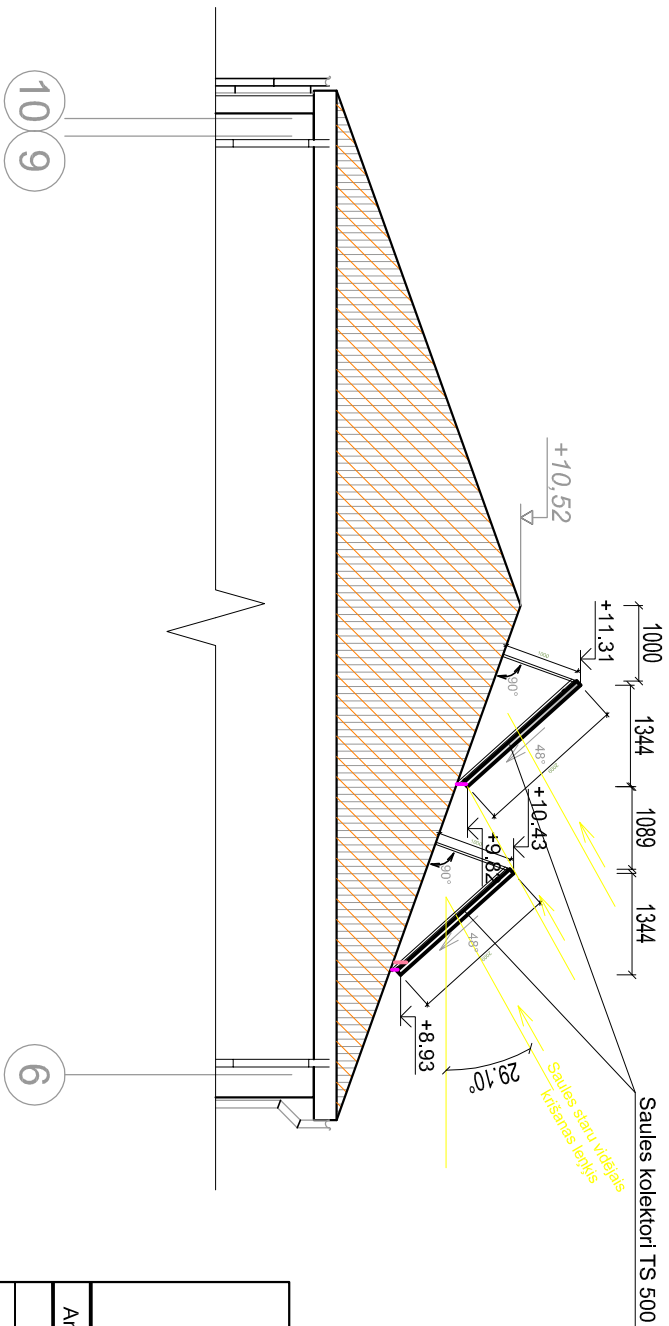

PIEZIMES

1. Caurulvadu kritums $\text{I}=0.003$ siltummezgļa virzienā. Sistēmu augstākajos punktos uzstādāmi automātiskie atgaisošanas ventiļi, zemākajos – tukšošanas treļģabali ar aizbāzni.
2. Caurulvadī plānos atvērīti no sienām nosacīti.
3. Siltuma mezglā visi caurulvadi izolējami ar firmas "PAROC" akmens vates puscilindriem PSALCT izolāciju 30mm biezumā un aptināmi ar PVC apvalku ar gala noslēgjiem.
4. Visās sienās un starpstāvu pārsegumos, kurus šķērso caurulvadi, tās paredzēts iebūvēt apvalka caurulēs, izplešanās kompensācijas nodrošināšanai. Ugunsnoturības konstrukcijās (sienās un starpstāvu pārsegumos) spraugu starp caurulvadu un apvalka cauruļi, kā arī montāžās atvērumu apvalka caurulvada iebūvē paredzēts aizpildīt ar ugunsdrošām putām.
5. Visu AVK un UK sistēmu caurulvadu izolācija izpildāma saskaņā ar attiecīgajā būvprojekta daļā paredzētajām siltumizolācijām un atbilstošajā biezumā.
6. Saules kolektoru apasaites sistēmāli izmantojamas cietās vara caurules un to fāsondaļas savienojumam ar cieto lodēšanu. Visu saules kolektoru caurulvadus visā to garumā paredzēts izolēt ar firmas "PAROC" akmens vates čaulām PHSALCT 30 mm biezumā, kuras no ārpuses pārklātas ar armētu alumīnija folija pārklājumu. Saules kolektoru caurulvadu izolācijas aizsardzībai pret atmosfēras un citu mehānisku bojājumu rašanos virs jumta, paredzēts tās iebūvēt plastikāta apvalka caurulēs.
7. Saules kolektoru siltumapgādes sistēmas montāža izpildāma saskaņā ar principiālo tehnoloģisko shēmu rādījumu lapā SM2-7

<div></div>				PASŪTĀJS:		ARHĪVA NR.: LV-59-1		DATUMS:		
Ernestīnes iela 24-4, Rīga LV-1046 Reģ.Nr. LV 40103502004 Tāl.: +371 67201880; 67201882 Fakss: +371 67201881 ljustiv@ljustiv.lv				Gulbenes novada Dome, reģistrācijas Nr.90009116327, Ābeļu ielā 2, Gulbene, Gulbenes novads				PASŪTĪJUMS: LV-59		SM2
Amats	Uzvārds	Paraksts	Datums	OBJEKTS: Eks pārbuve, pielāgošana sociālās aptūpes centra vajadzībām "Jaungulbenes alejas", Jaungulbene, Jaungulbenes pag., Gulbenes novads				STADIJA	LAPA	LAPAS
								BP	SM2-6	
Darbs.vadīt.	A.Pāleņš		26.07.2017	LAPAS NOSAUKUMS: BĒINIŅU GRIEZUMS 2-2 un FASĀDES FRAGMENTES AŠIS 10-6 AR SAULIES KOLEKTORIEM				MĒRGS:	1:100	
Izstrādāja	A.Pāleņš		26.07.2017							