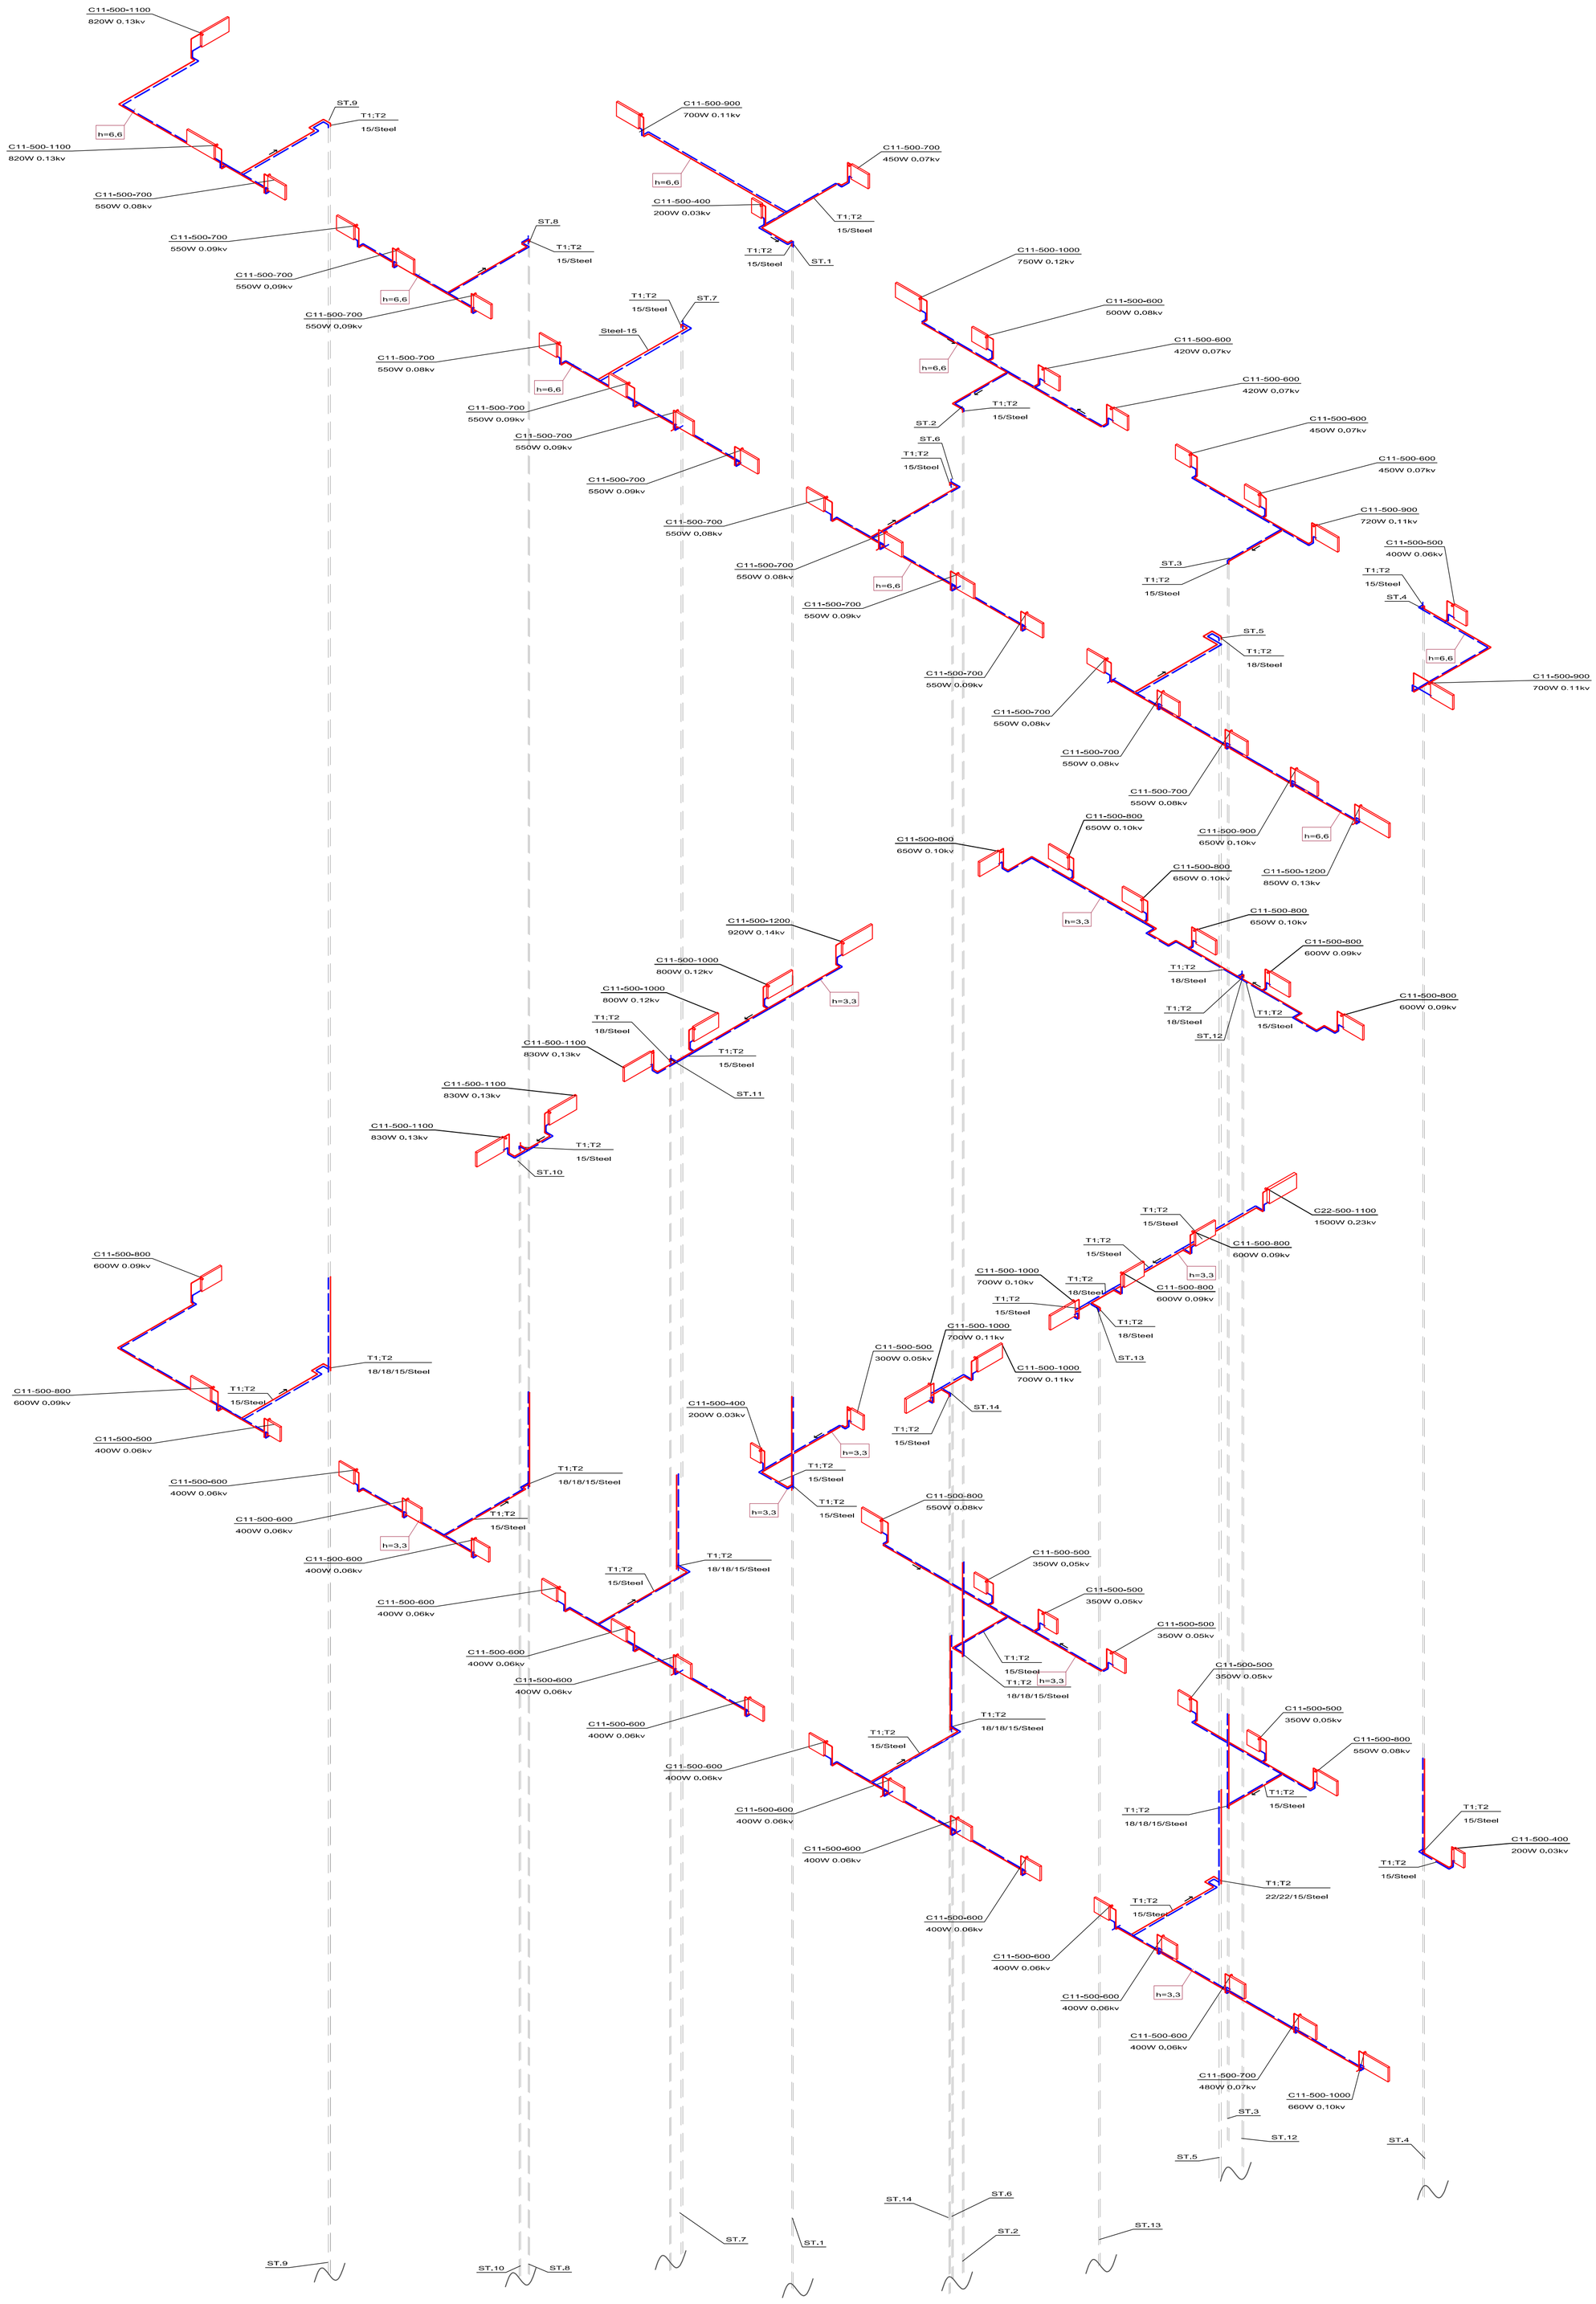

Lūsiņš V Ernestīnes iela 24-4, Rīga LV-1046 Reģ.Nr. LV 40103502004 Tālr.: +371 67201880; 67201882 Fakss: +371 67201881 lusisv@lusisv.lv	PASŪTĪTĀJS: Gulbenes novada Dome, reģistrācijas Nr.90009116327, Ābeļu ielā 2, Gulbene, Gulbenes novads	ARHĪVA NR.: **LV-59-1**	
		PASŪTĪJUMS: **LV-59**	**AVK**

Amats	Uzvārds	Paraksts	Datums
Daļas.vadīt.	J.Andronova		31.07.2017.
Izstrādāja	O. Krečetova		31.07.2017.

OBJEKTS:	STADIJA	LAPA	LAPAS
Ēkas pārbūve pielāgošana sociālās aprūpes centra vajadzībām."Jaungulbenes alejas", Jaungulbene, Jaungulbenes pag., Gulbenes novads	**BP**	**AVK-9i**	**22**

LAPAS NOSAUKUMS:
APKURE. IZOMETRISKĀ SHĒMA (Nr.2)

MĒROGS: 1:100