



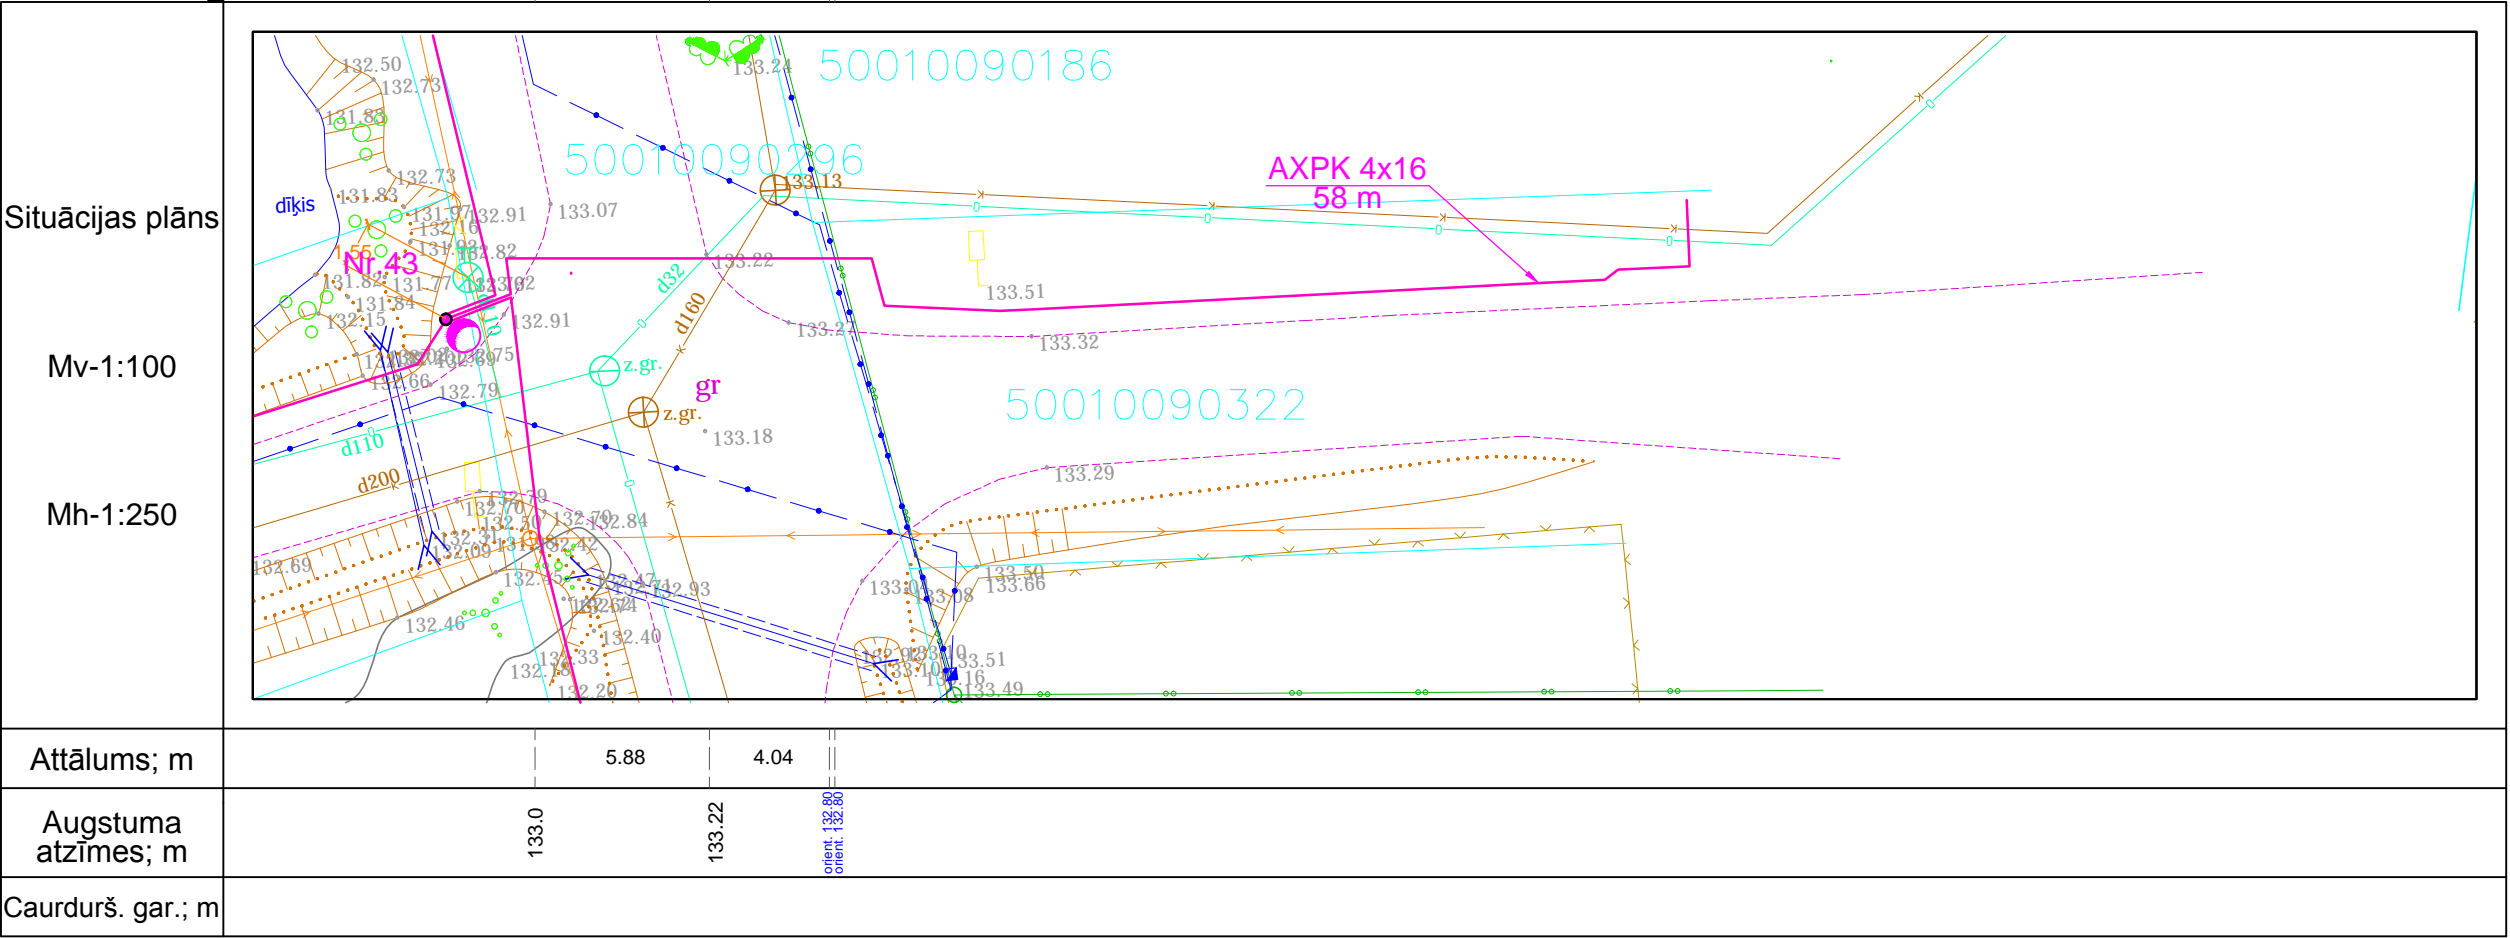

0,4kV KL šķērsojums ar SIA "Lattelecom" sakaru kabeli,
orientējoši

20/0,4 kV
M 1:250

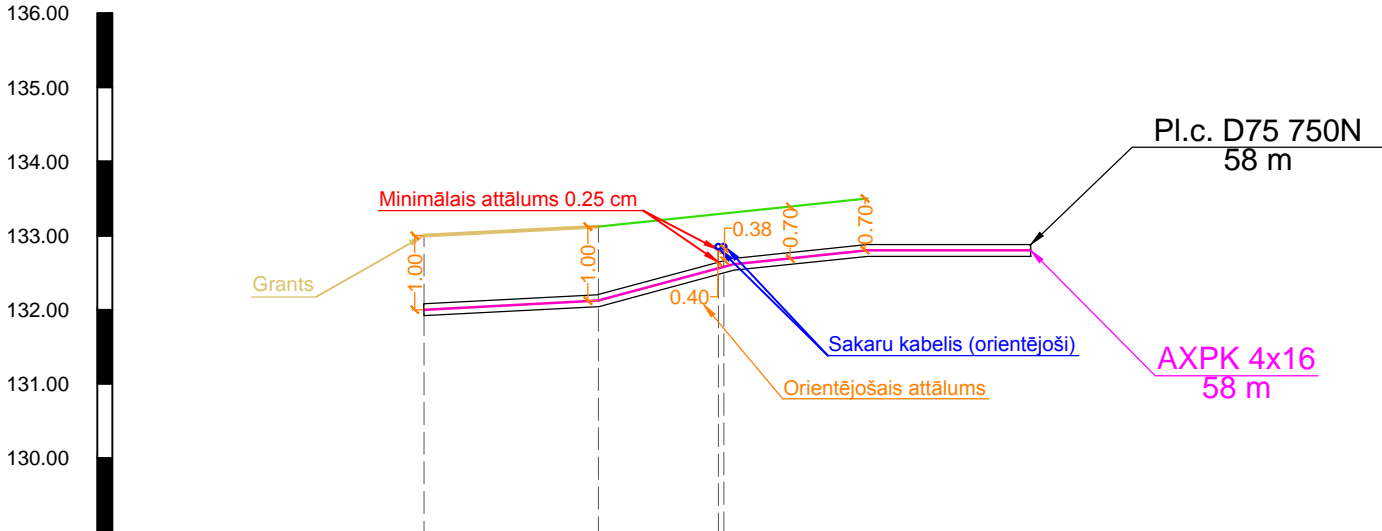

				Gulbenes novada dome Gulbenes pilsētas pašvaldība		427-2015	
				Alkšņu, Ausekļa, Dārza, Pļavu, Stacijas, Zvaigžņu un Miera ielu ārējā elektroapgaismošana, Gulbene, Gulbenes novads	Stadija	Lapa	Lapas
Projekta vadītājs	M.Račiks		07.09.15.		T.S.	ELT-9d	
Pārbaudīja	J.Kovtuņenko		07.09.15.	0,4 kV KL šķērsojums ar SIA "Lattelecom" sakaru kabeli		SIA "ALŪKSNES ENERGOCELTNIEKS"	
Formāts A3		Inv.Nr.4833-15					