



ŪDENS BASEINA PRINCIPIĀLAIS RISINĀJUMS M1:25


PLĀNS

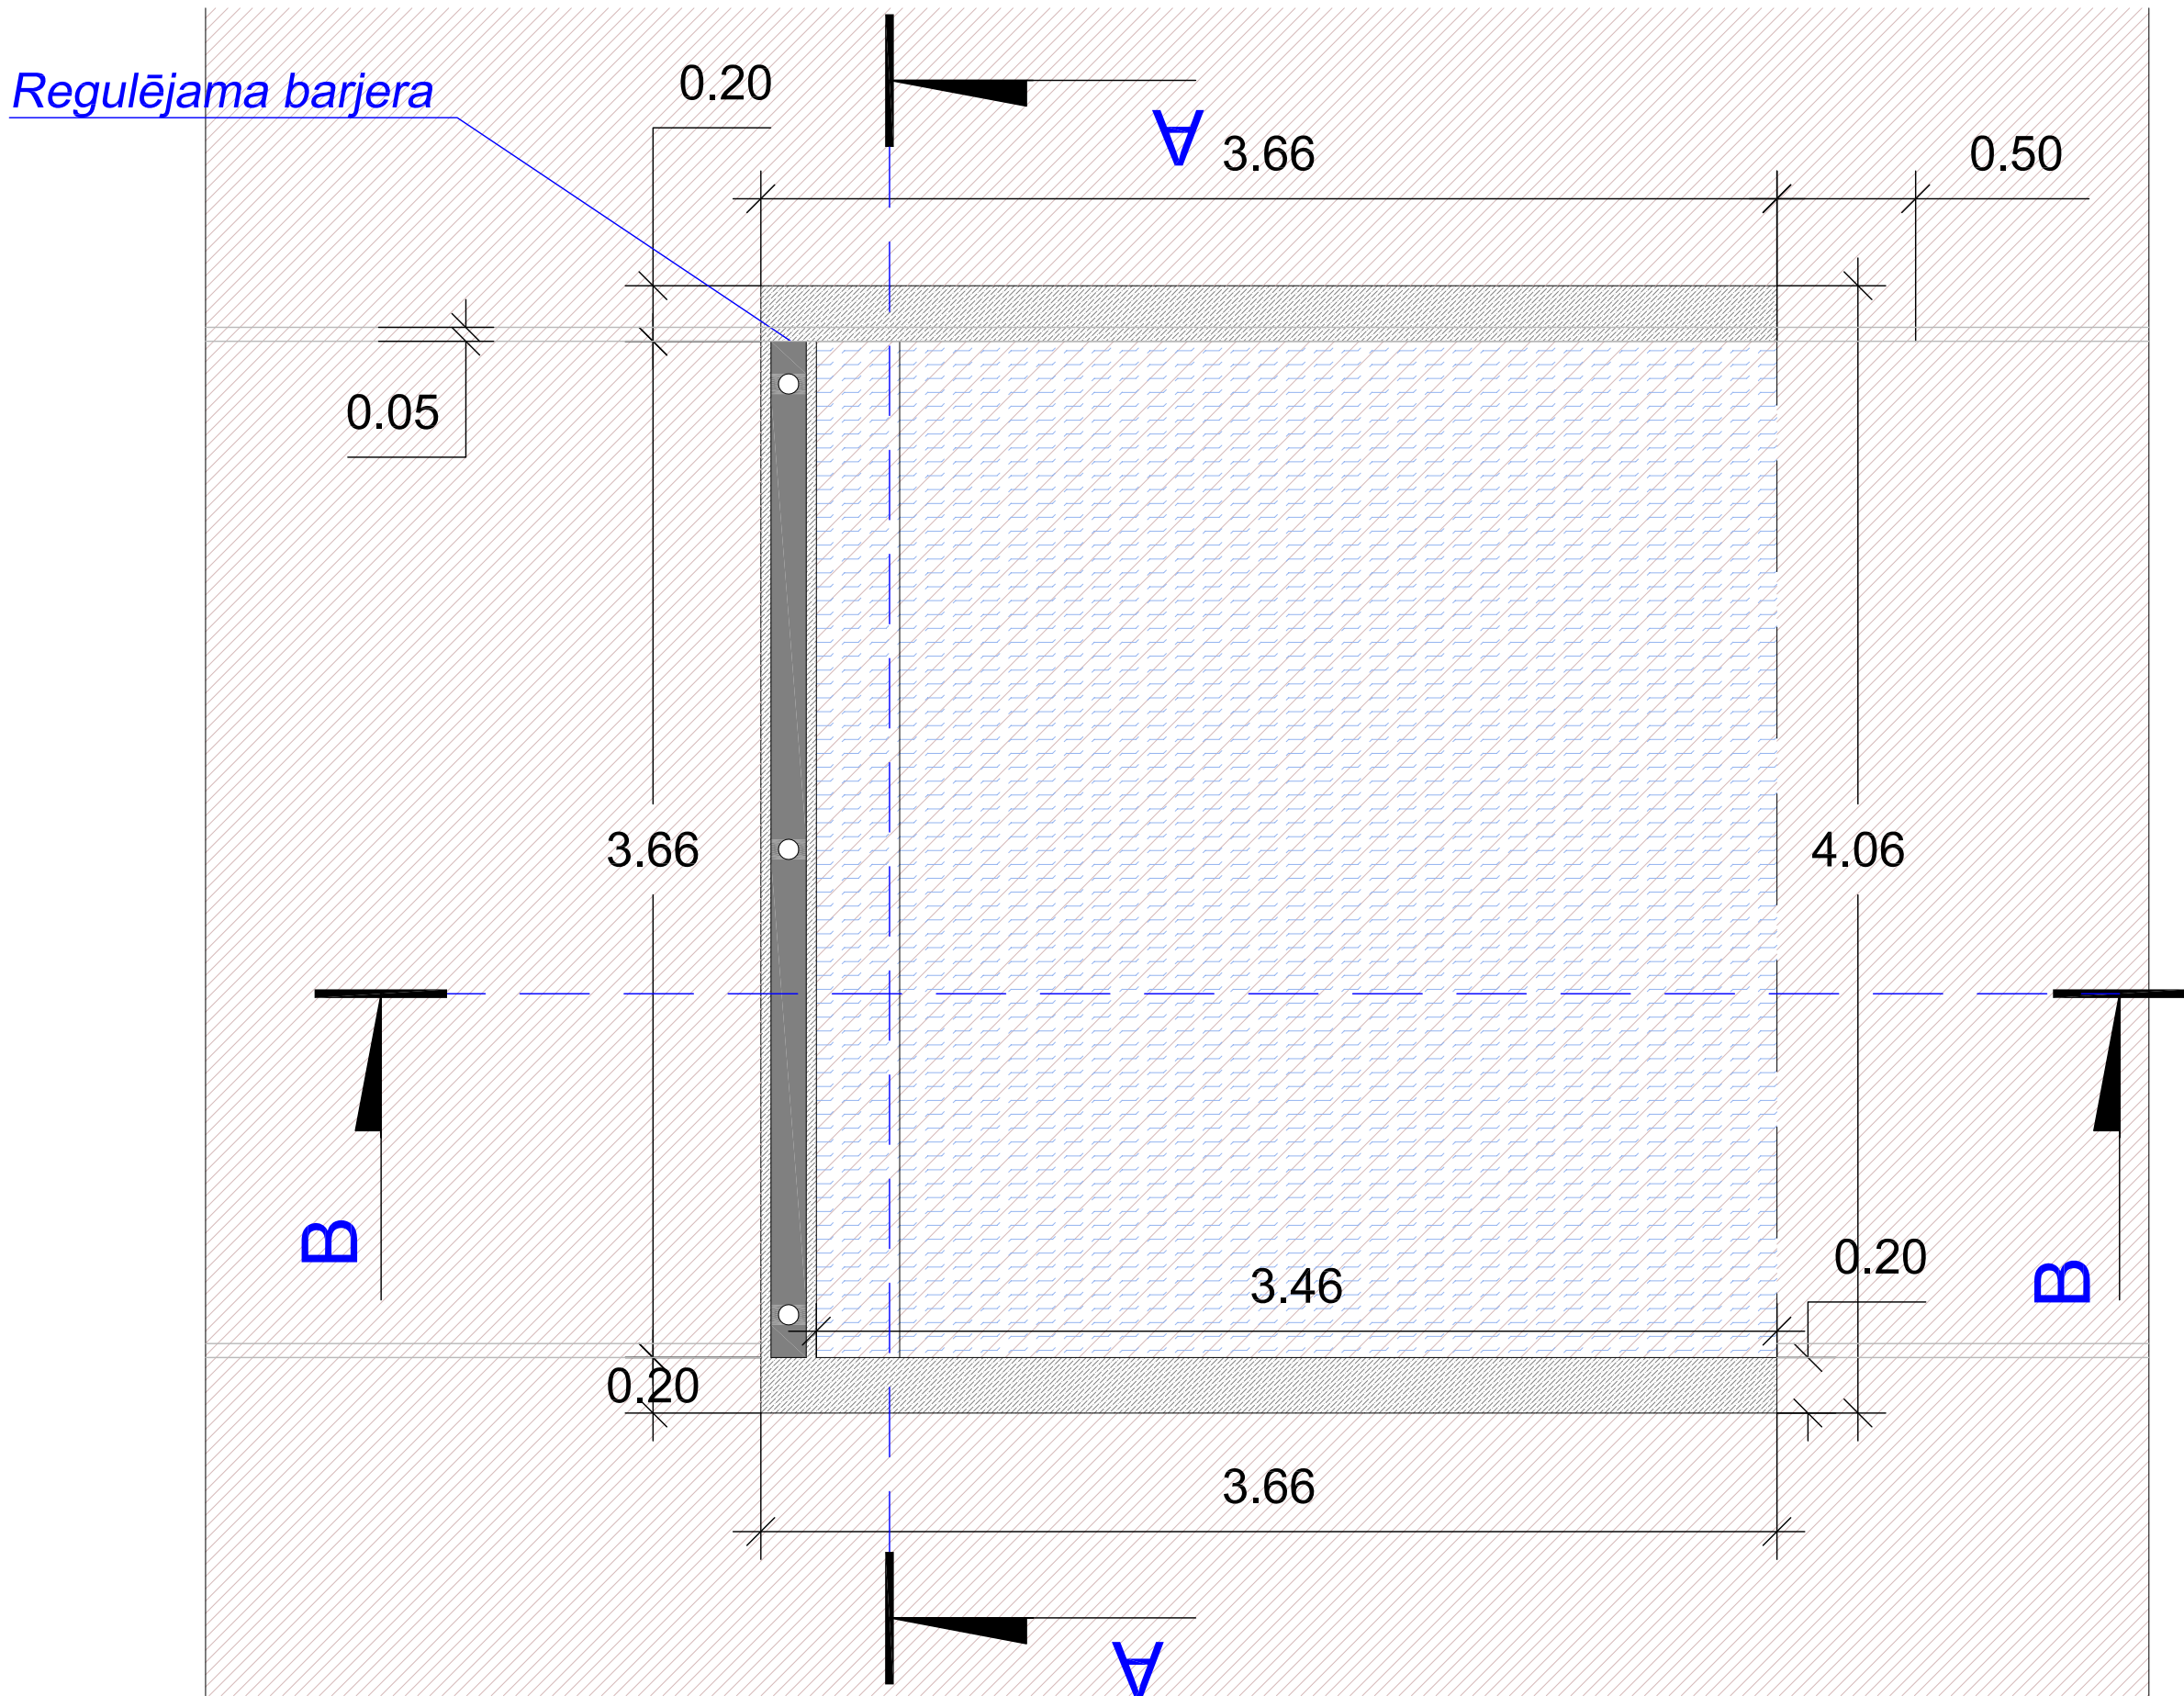

GRIEZUMS B-B

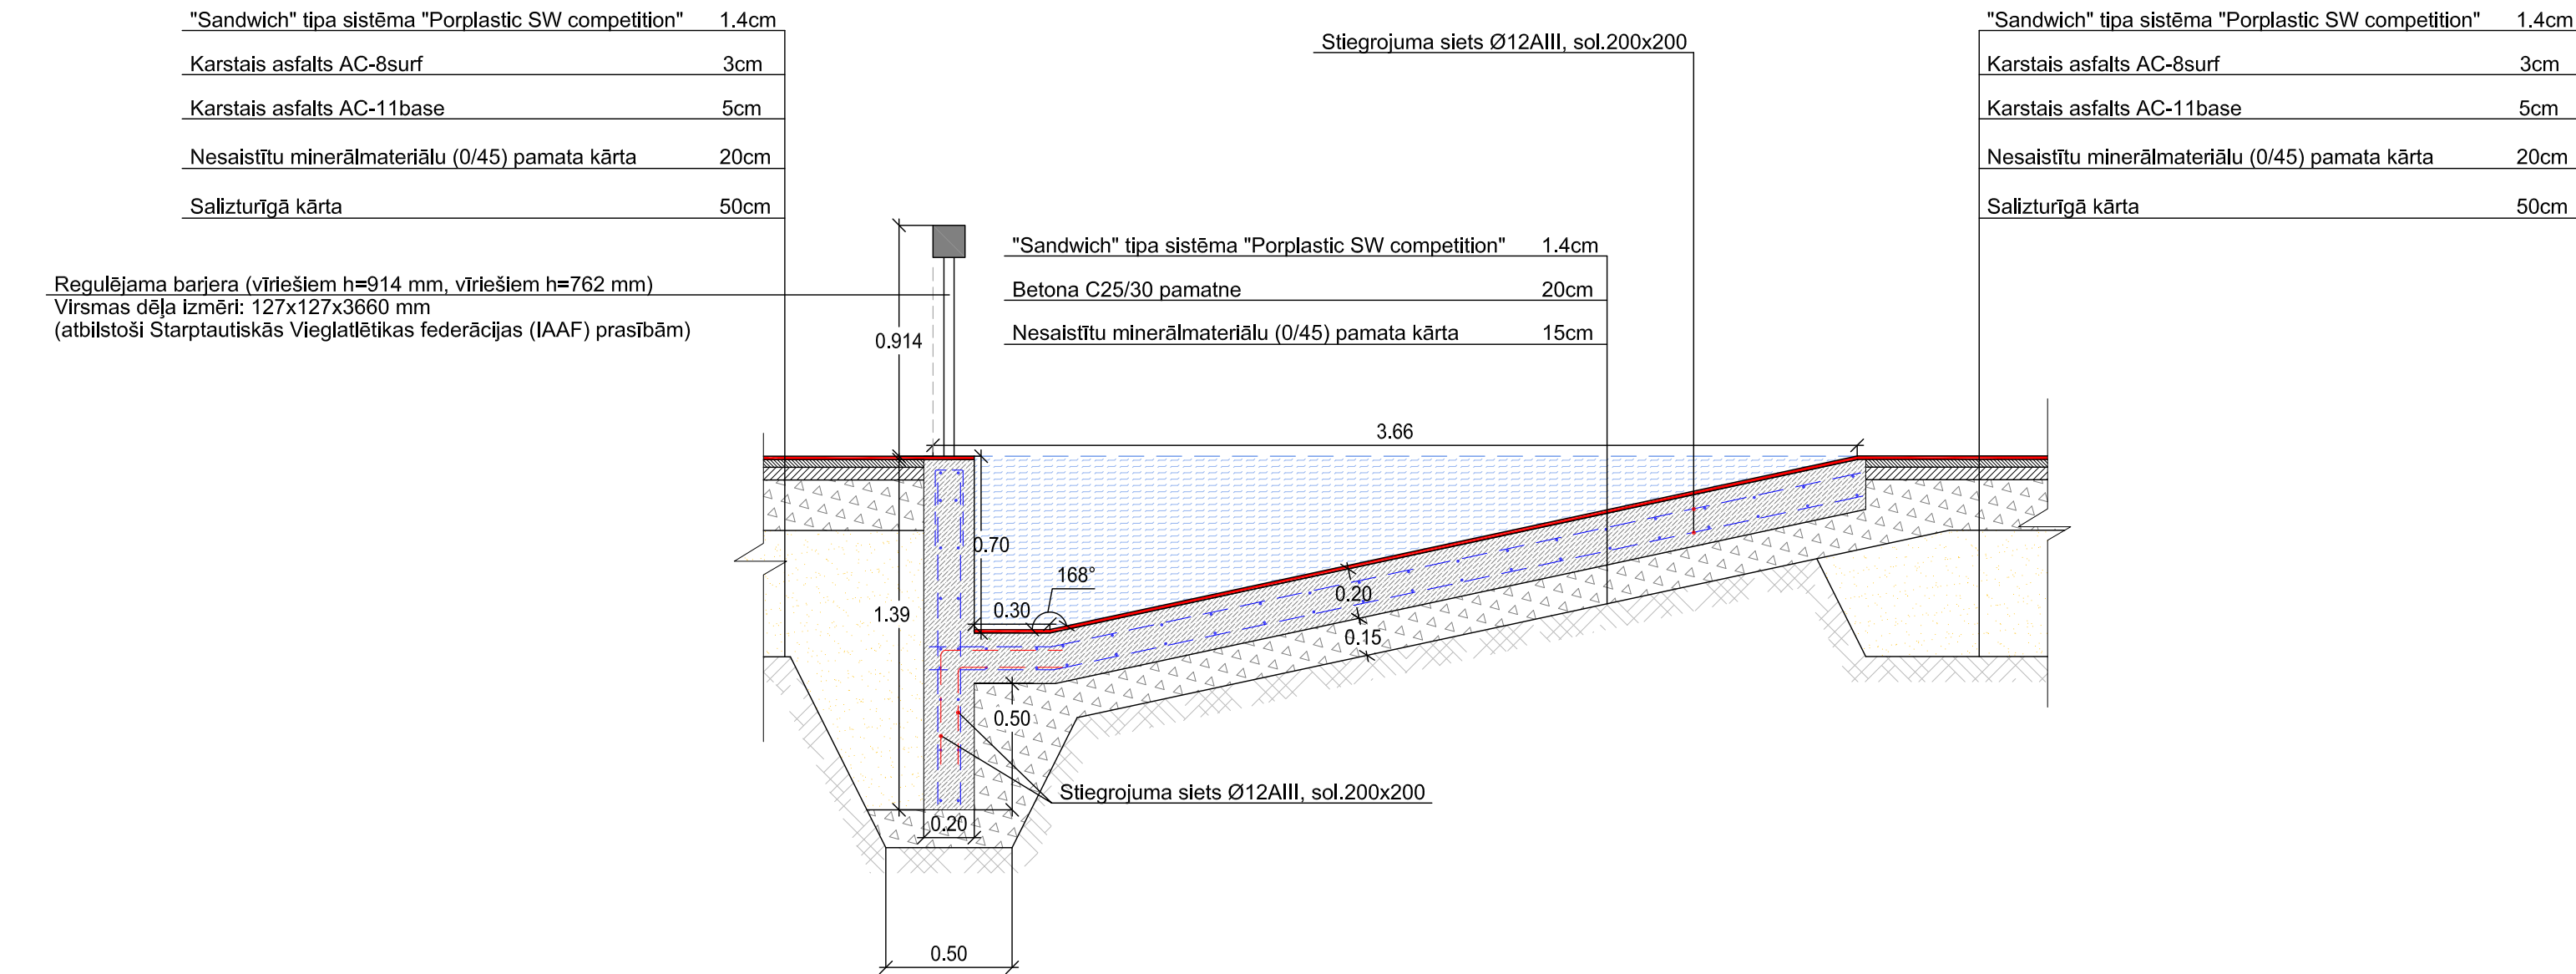

GRIEZUMS A-A

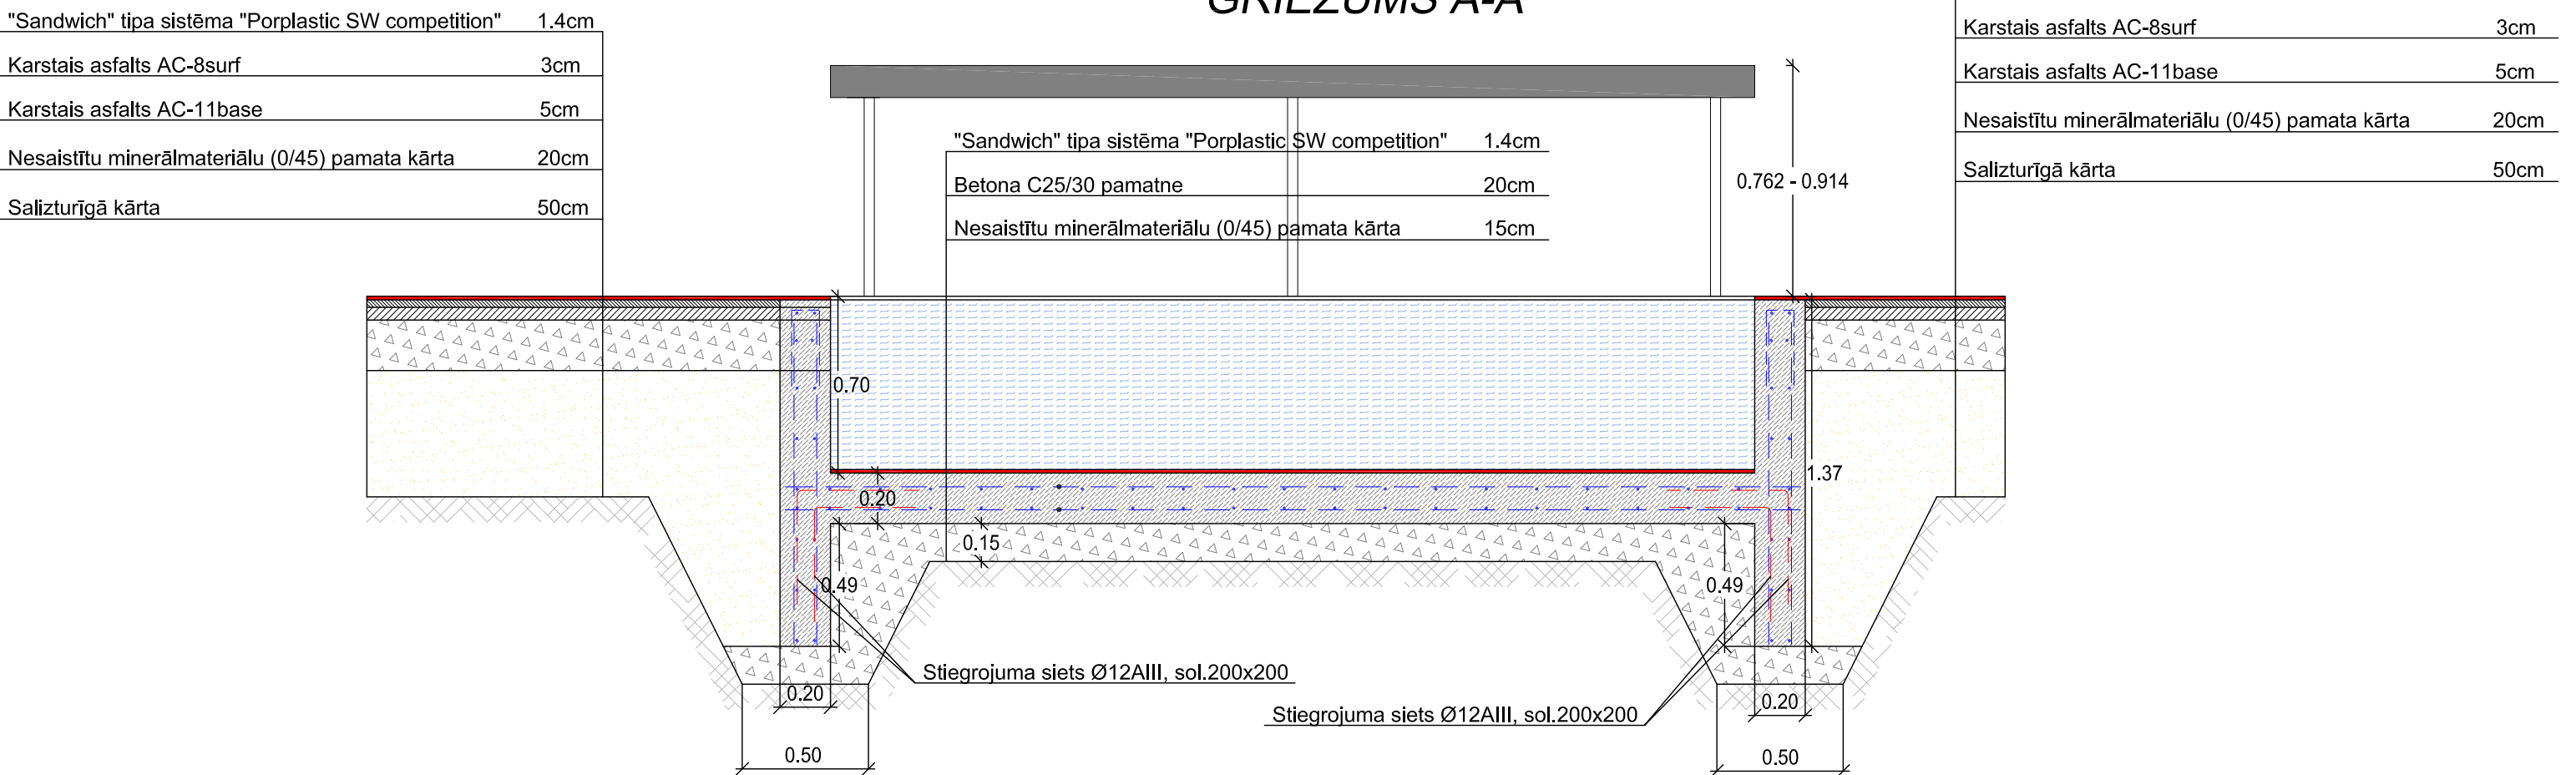

MARTEN PROJEKTI				MARTEN PROJEKTI SIA tālrunis: 26133944 martenprojekti@gmail.com		PASŪTĪTĀJS: Gulbenes novada dome		ARHĪVA NR.: MP-011-2015 PASŪT. NR.: GND0.1315412 STADIJA: Būvprojekts	
BŪVPR.VAD.	V.CAUNE		06.2015	OBJEKTS: GULBENES STADIONA SKREJCEĻU PĀRBŪVE		MARKA: TS		SĒJUMA NR.: 1	
PROJEKTĒJA	V.CAUNE		06.2015	RĀSĒJUMS: Ūdens baseina principiālais risinājums		MĒROGS: 1:25		LAPAS NR.: TS-3	