



1. stāva plāns
M 1:100

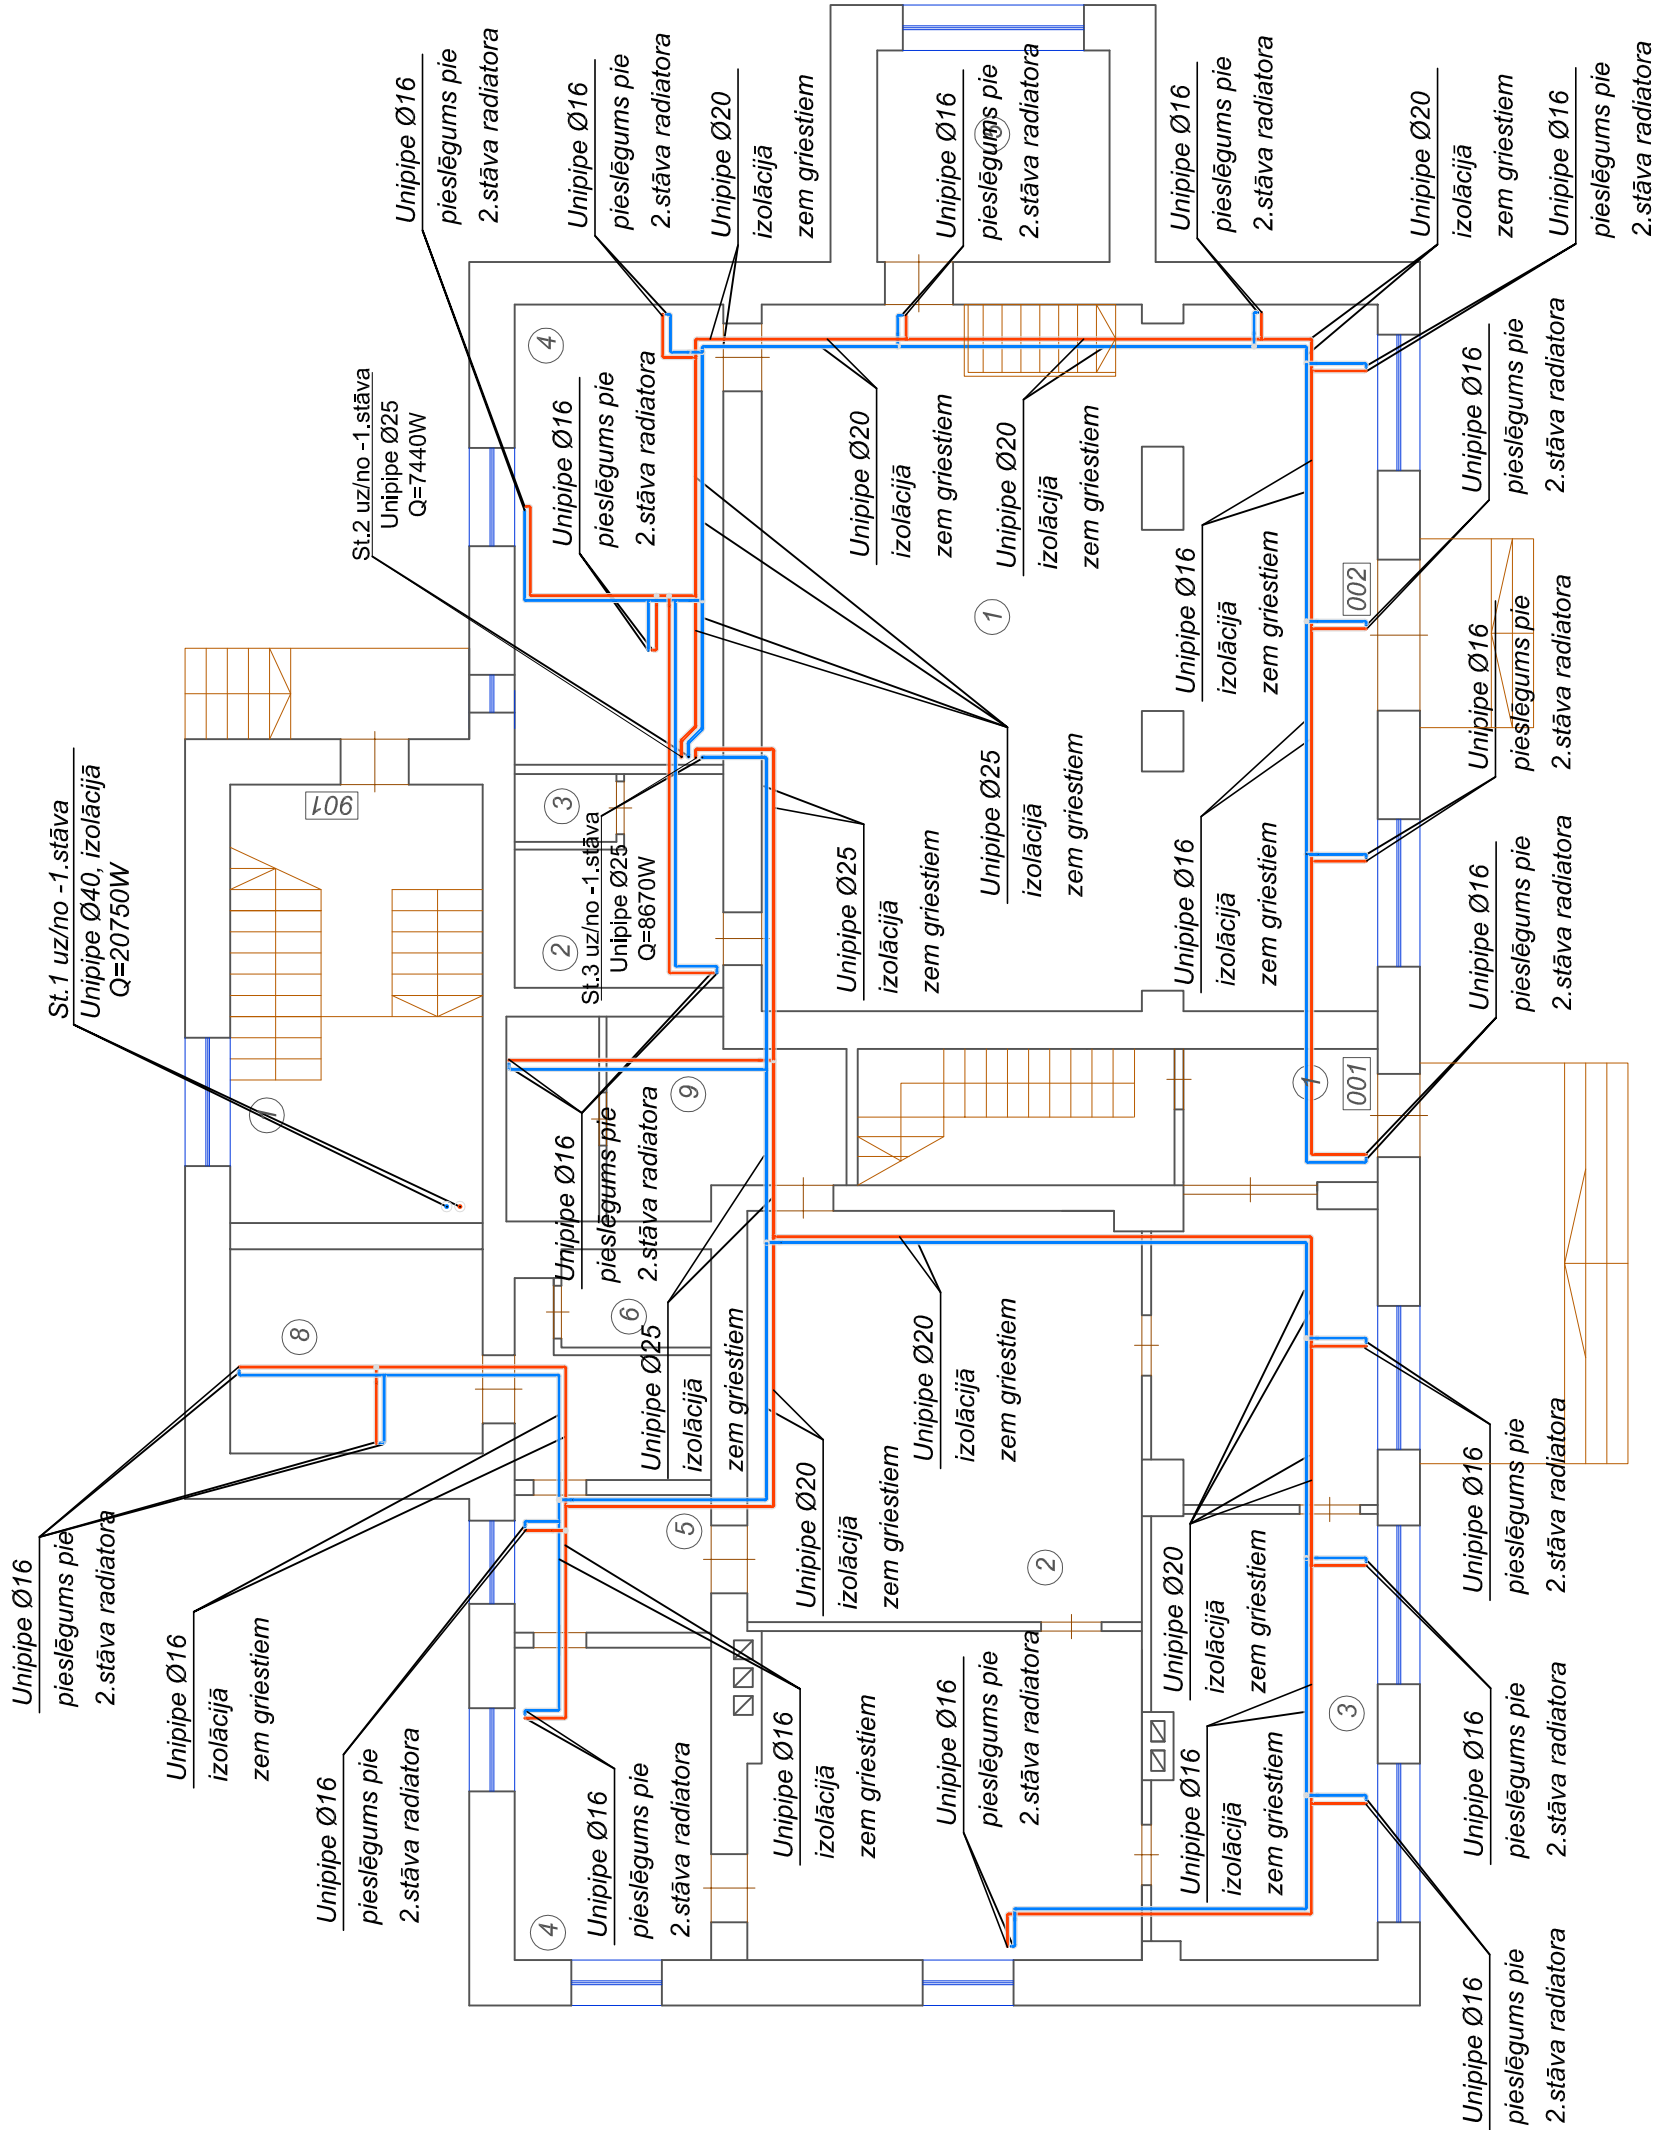

1. stāva telpu eksplīkācija			
Nr.	Telpas nosaukums	Platība, m²	
1	leēja	6.8	
2	Operāciju zāle	59.9	
3	Kabinets	15.5	
4	Palīgtelpa	10.6	
5	Gaitenis	4.7	
6	Klase	7.7	
7	Priekštelpa	3.8	
8	Naudas glabāšanas telpa	3.7	
9	Palīgtelpa	10.7	
10	Kāpnes	4.9	
Telpu grupa 001			
1	Tirdzniecības zāle	72.5	
2	Palīgtelpa	6.4	
3	Tualete	1.2	
4	Noliktava	16.7	
5	Kantora telpa	8.6	
Telpu grupa 901			
1	Kāpnes	19.4	

RADIATORU PIESLĒGUMA SHĒMAS

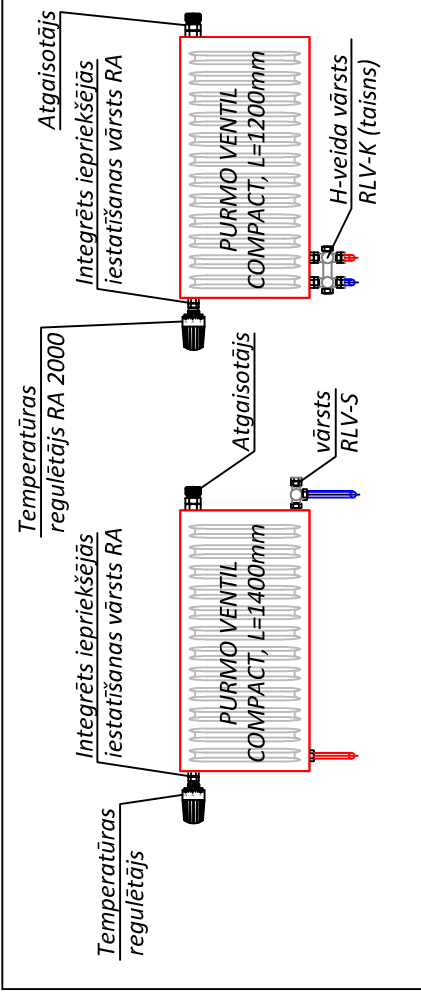

PIEZĪMES:

1. Pirmajā un otrajā stāvā radiatoru izvēlēti ar apakšas pieslēgumu un paredzēti pieslēgti pie apkures magistrālēm caur pārsēgumu.
2. Radiatoru novietošanas plānos uzrādīts nosacīti bez piesaistēm.
3. Radiatorus aprīkot ar termogalvām RA 2000.
4. Apkures sistēmai paredzētas daudzslāņu plāsmas caurules.
5. Apkures magistrāles plānos uzrādītas rosacīti bez piesaistēm.
6. Apkures magistrāles zem griestiem izolēt ar akmens vates izolācijas čaulām, b=20mm.
7. Apkures stāvvadus kappu telpā izolēt ar akmens vates izolācijas čaulām, b=50mm.
8. Apkures magistrāles montēt zem zemākā stāva griestiem.
9. Apkures magistrāļu augšuma atzīmes precizēt montāžas procesā.
10. Sistēmas augstākajā punktā paredzēt automatiskos atgaisotājus, zemākajā vietā sistēmas tukšošanas ventļus.

<div>"DGD Projekti"</div> <div>INŽINIERITĀLU PROJEKTS/ANŠS BRĪDŠ</div> <div>Proj.Nr. 4002023036</div> <div>Būvniecības Reg.Nr. 3604R</div> <div>GDDP projekts</div> <div>GDDP projekts</div> <div>Proj.Nr. 4002023036</div> <div>+371 29167632</div>		Objekta nosaukums:					
		Apkures sistēmas izbūve					
		Proj.d.vadīt.					
		Izstrādāja					
		Pasūtītājs:					
		Gulbenes novada dome					
		Reg.nr. 9000916327					
		Proj.d.vadīt.					
		Izstrādāja					
		Pasūtītājs:					
Gulbenes novada dome		Mērogs: 1:100		Datums: 06.10.2015.		Lapas Nr.: _____	
Reg.nr. 9000916327		Lapas nosaukums:		1.stāva plāns		Apkures magistrāļu izvietojums	
		Adrese:		Rīgas iela 65, Gulbene, Gulbenes nov.		Stadija	
		Proj.d.vadīt.				Marka	
		Izstrādāja				Lapa	
		Pasūtītājs:				BP	
						AVK	
						4	