


III stāva plāns M 1 : 100

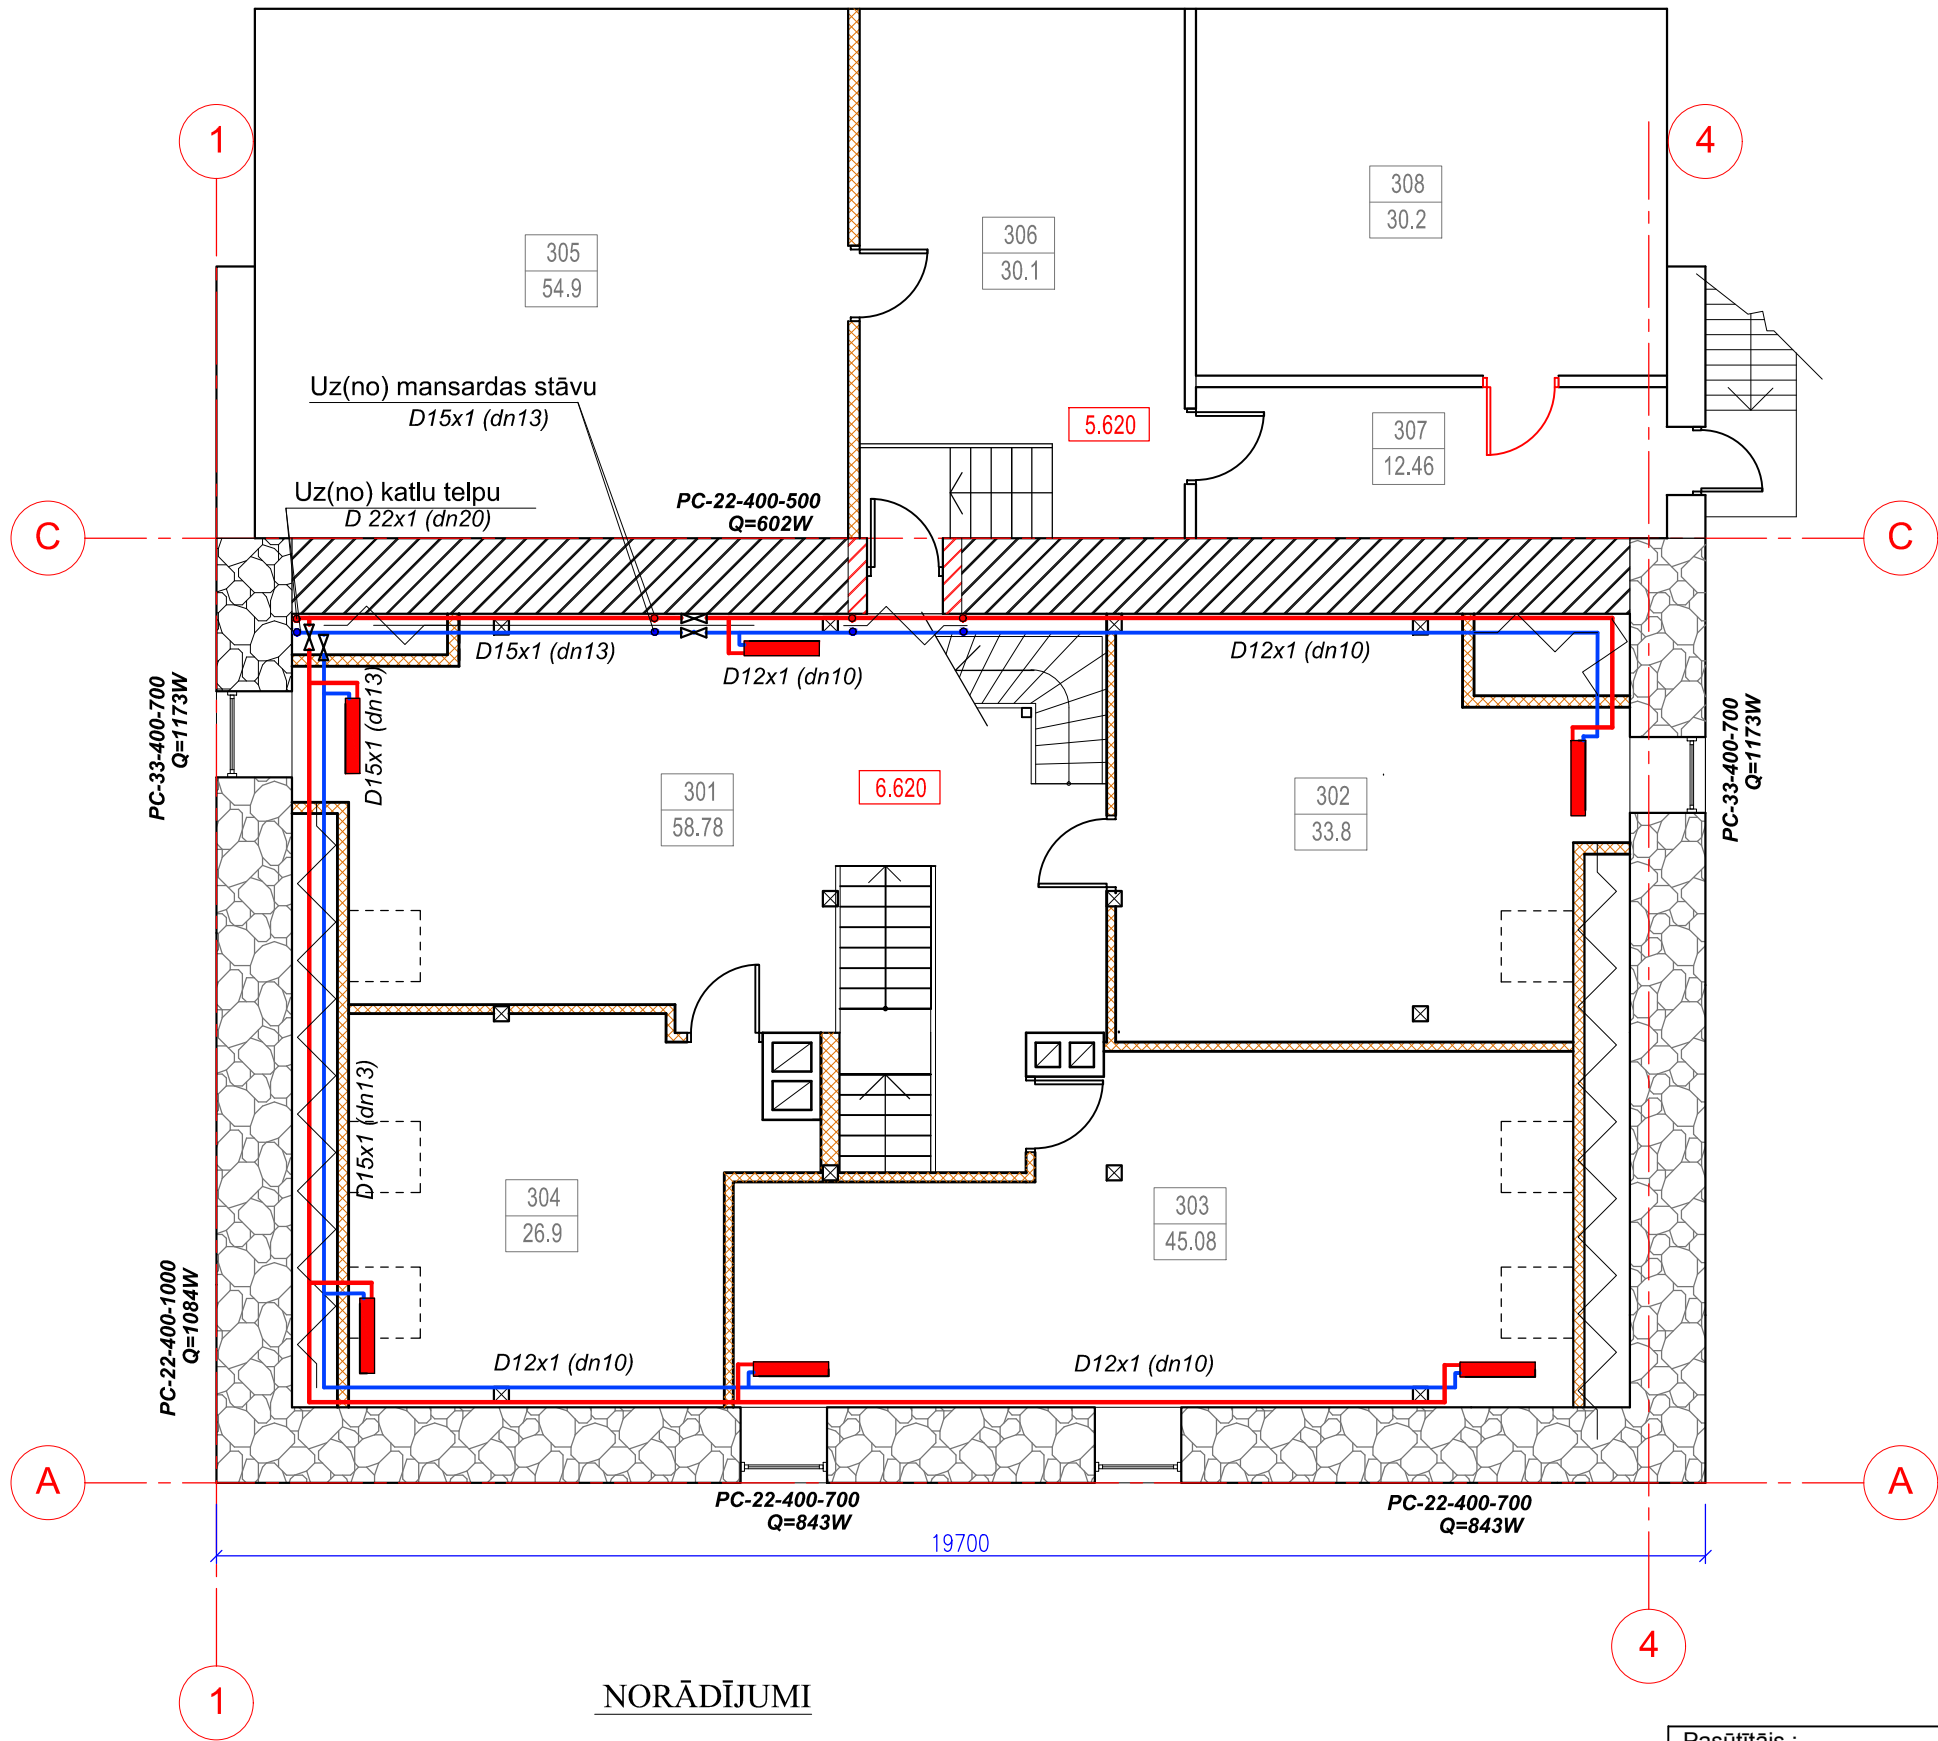

Telpu eksplikācija

NR.PL.	Telpas nosaukums	Platība m ²	Piezīmes
301	Halle	35.23	
302	Nodarbības telpa	18.44	
303	Noliktava	15.57	
304	Nodarbības telpa	45.08	
305	Nodarbības telpa	26.4	
306	Nodarbības telpa	21.9	

Kopā telpas : 162.6 m²

NORĀDĪJUMI

- 1.Cauruļvadi plānā nosacīti atvīzīti no sienām.
2. Aksonometriskajā shēmā dotās augstumu atzīmes precizēt montāžas darbu veikšanas laikā.

Pasūtītājs : GULBENES NOVADA PAŠVALDĪBA			Objekts: Jauniešu centra "Bāze" jumta konstrukciju pārbūve			
			Adrese: Brīvības iela 22, Gulbene, Gulbenes nov.			
Projektu izstrādāja:	I. Petrova		Lapa : III stāva plāns ;		A.Mangulsona privātprakse	
Projekta stadija : "BP"	Arhīva numurs : 2016 - 24	Datums : 14.06.2016.	Mērogs : 1 : 100	Marka : AVK	Lapa : AVK - 2	02066411435