



Sildķermeņu apsaistes mezgla principiālā shēma

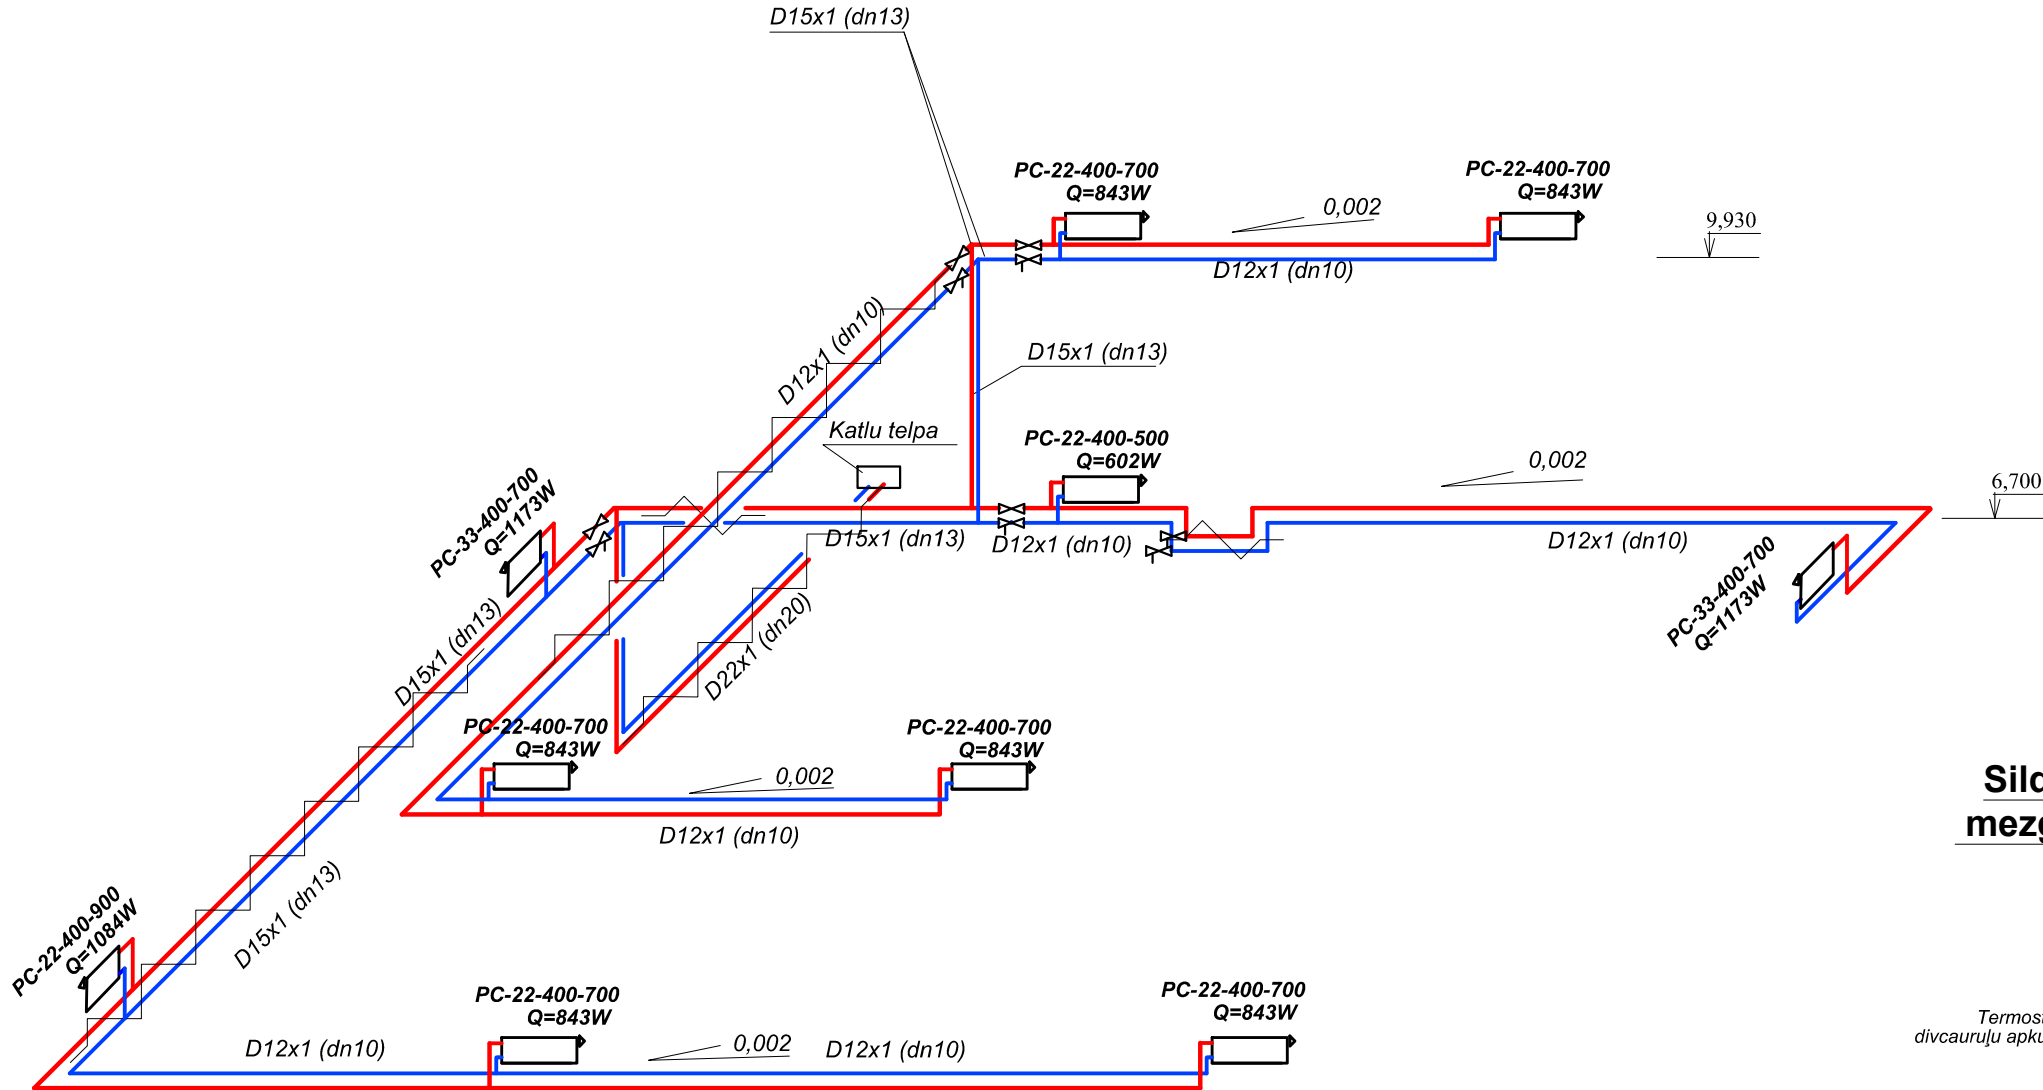

Sildkermeni apsaistes mezgla principiālā shēma

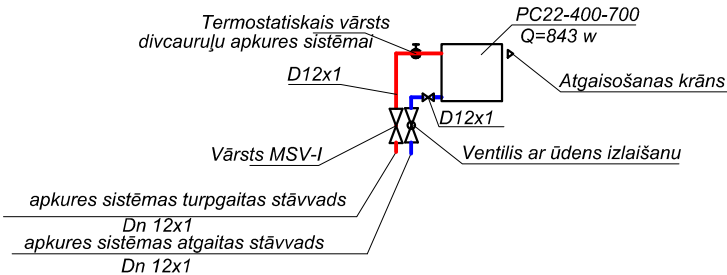

NORĀDĪJUMI

1. Cauruļvadi plānā nosacīti atvīzīti no sienām.
2. Aksonometriskajā shēmā dotās augstumu atzīmes precizēt montāžas darbu veikšanas laikā.

Pasūtītājs : GULBENES NOVADA PAŠVALDĪBA			Objekts: Jauniešu centra "Bāze" jumta konstrukciju pārbūve		
			Adrese: Brīvības iela 22, Gulbene, Gulbenes nov.		
Projektu izstrādāja:	I. Petrova		Lapa : Apkures sistēmas aksonometriskā shēma		
Projekta stadija : "BP"	Arhīva numurs : 2016 - 24	Datums : 14.06.2016.	Mērogs : 1 : 100	Marka : AVK	Lapa : AVK - 4
			A.Mangulsona privātprakse		
			02066411435		