




Koka kāpņu plāns
M 1 : 25

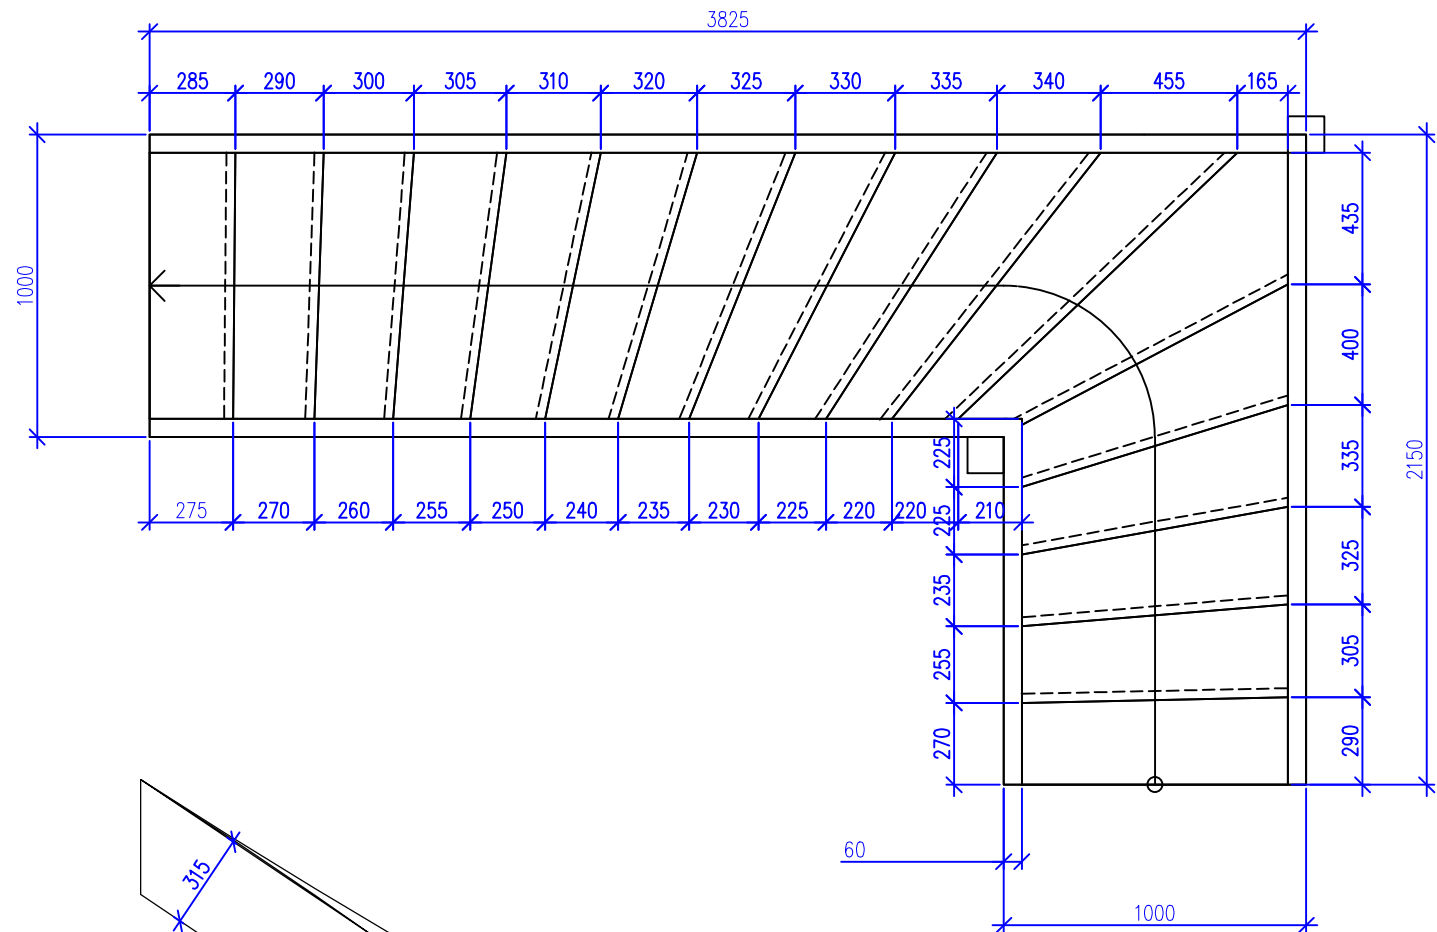

Koka kāpņu pretskats
M 1 : 25

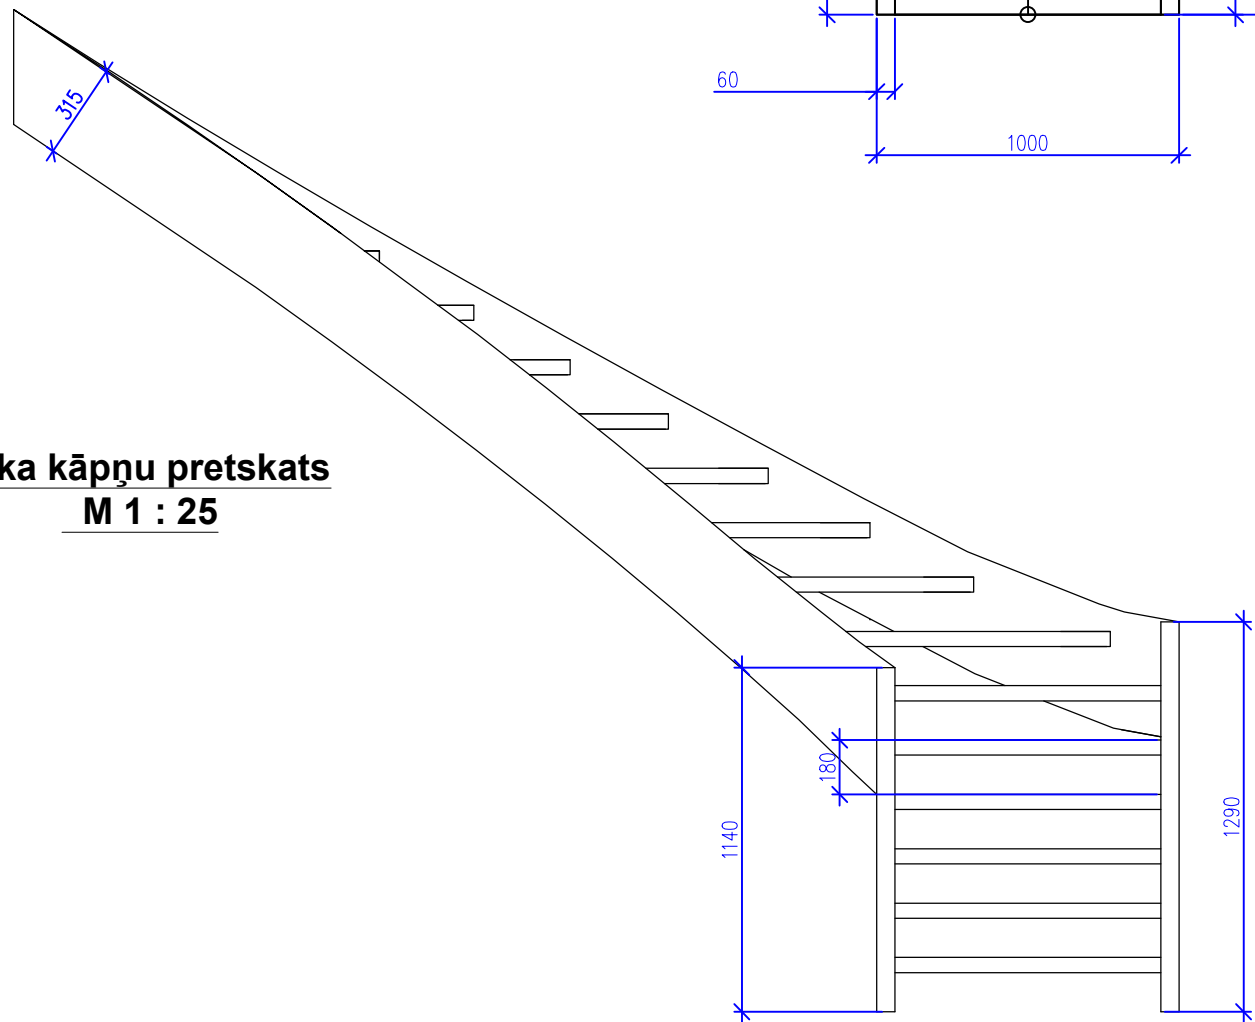

Koka kāpņu sānskats
M 1 : 25

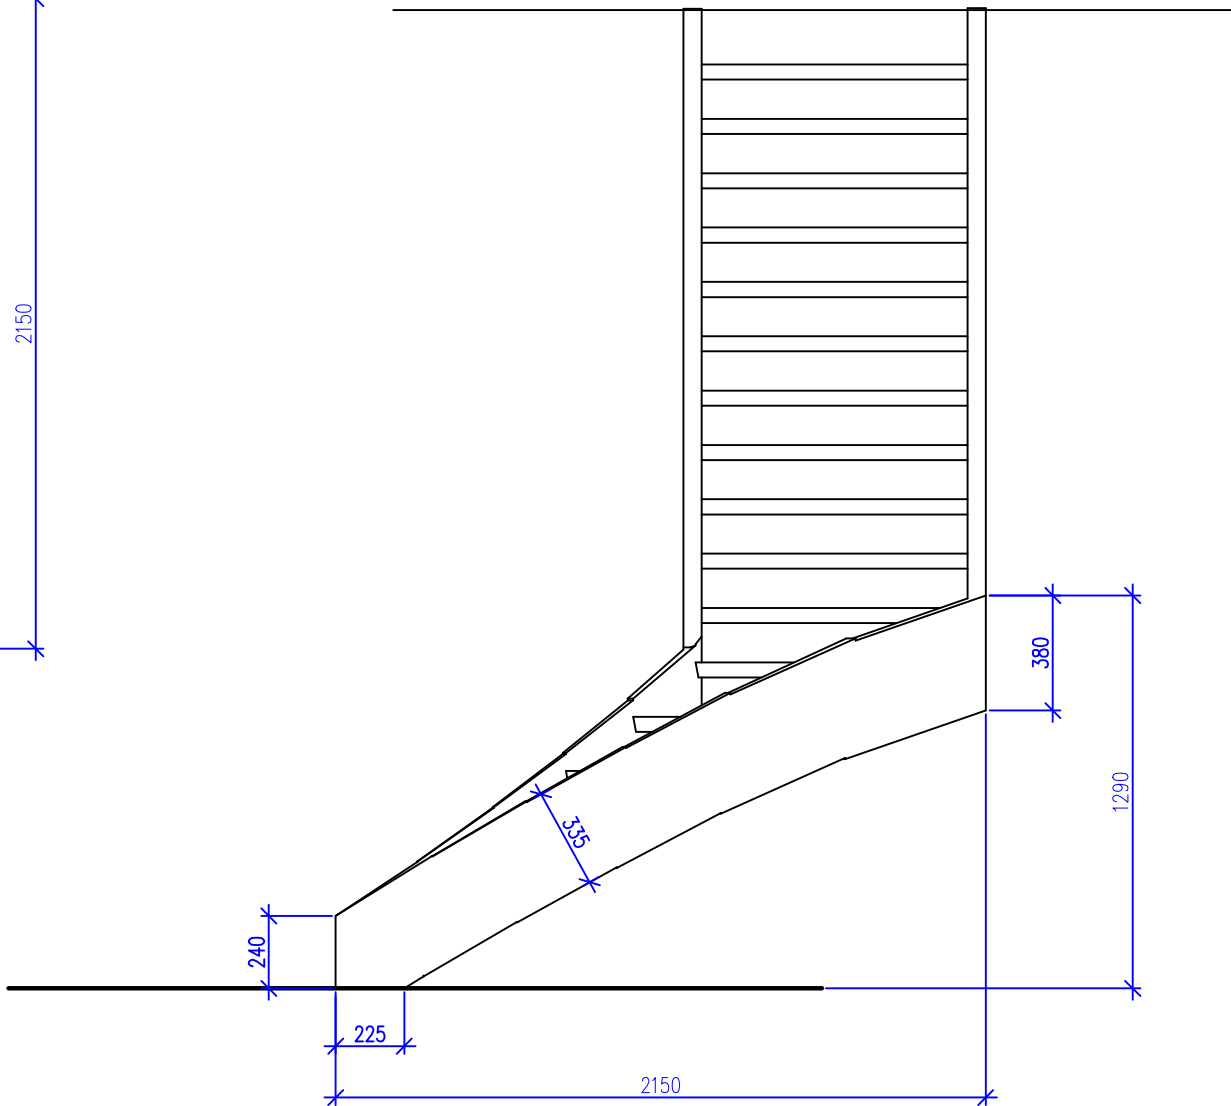

Piezīmes

1. Par nosacīto atzīmi ± 0.000 pieņemts 1. stāva grīdas līmenis.
2. Pakāpiena biezums 50 mm,
3. Margu balsti - rūpnieciski izgatavoti, standarta, uz katra pakāpiena, 36 gab.,
4. Marga 60x60, atkārtoto nesošo konstruktīvo elementu formu,
5. Kopējais margu garums 16,5 metri.

Pasūtītājs : GULBENES NOVADA PAŠVALDĪBA			Objekts: Jauniešu centra "Bāze" jumta konstrukciju pārbūve		
			Adrese: Brīvības iela 22, Gulbene, Gulbenes nov.		
Projektu izstrādāja:	A. Mangulsons		Lapa : Koka kāpņu konstruktīvais risinājums		A.Mangulsona privātprakse 02066411435
Konstruktors:	T. Šestakovska				
Projekta stadija : "BP"	Arhīva numurs : 2016 - 24	Datums : 14.06.2016.	Mērogs : 1 : 25; 1:10	Marka : BK	Lapa : BK - 4