



GRIEZUMS 1 - 1

M 1:50

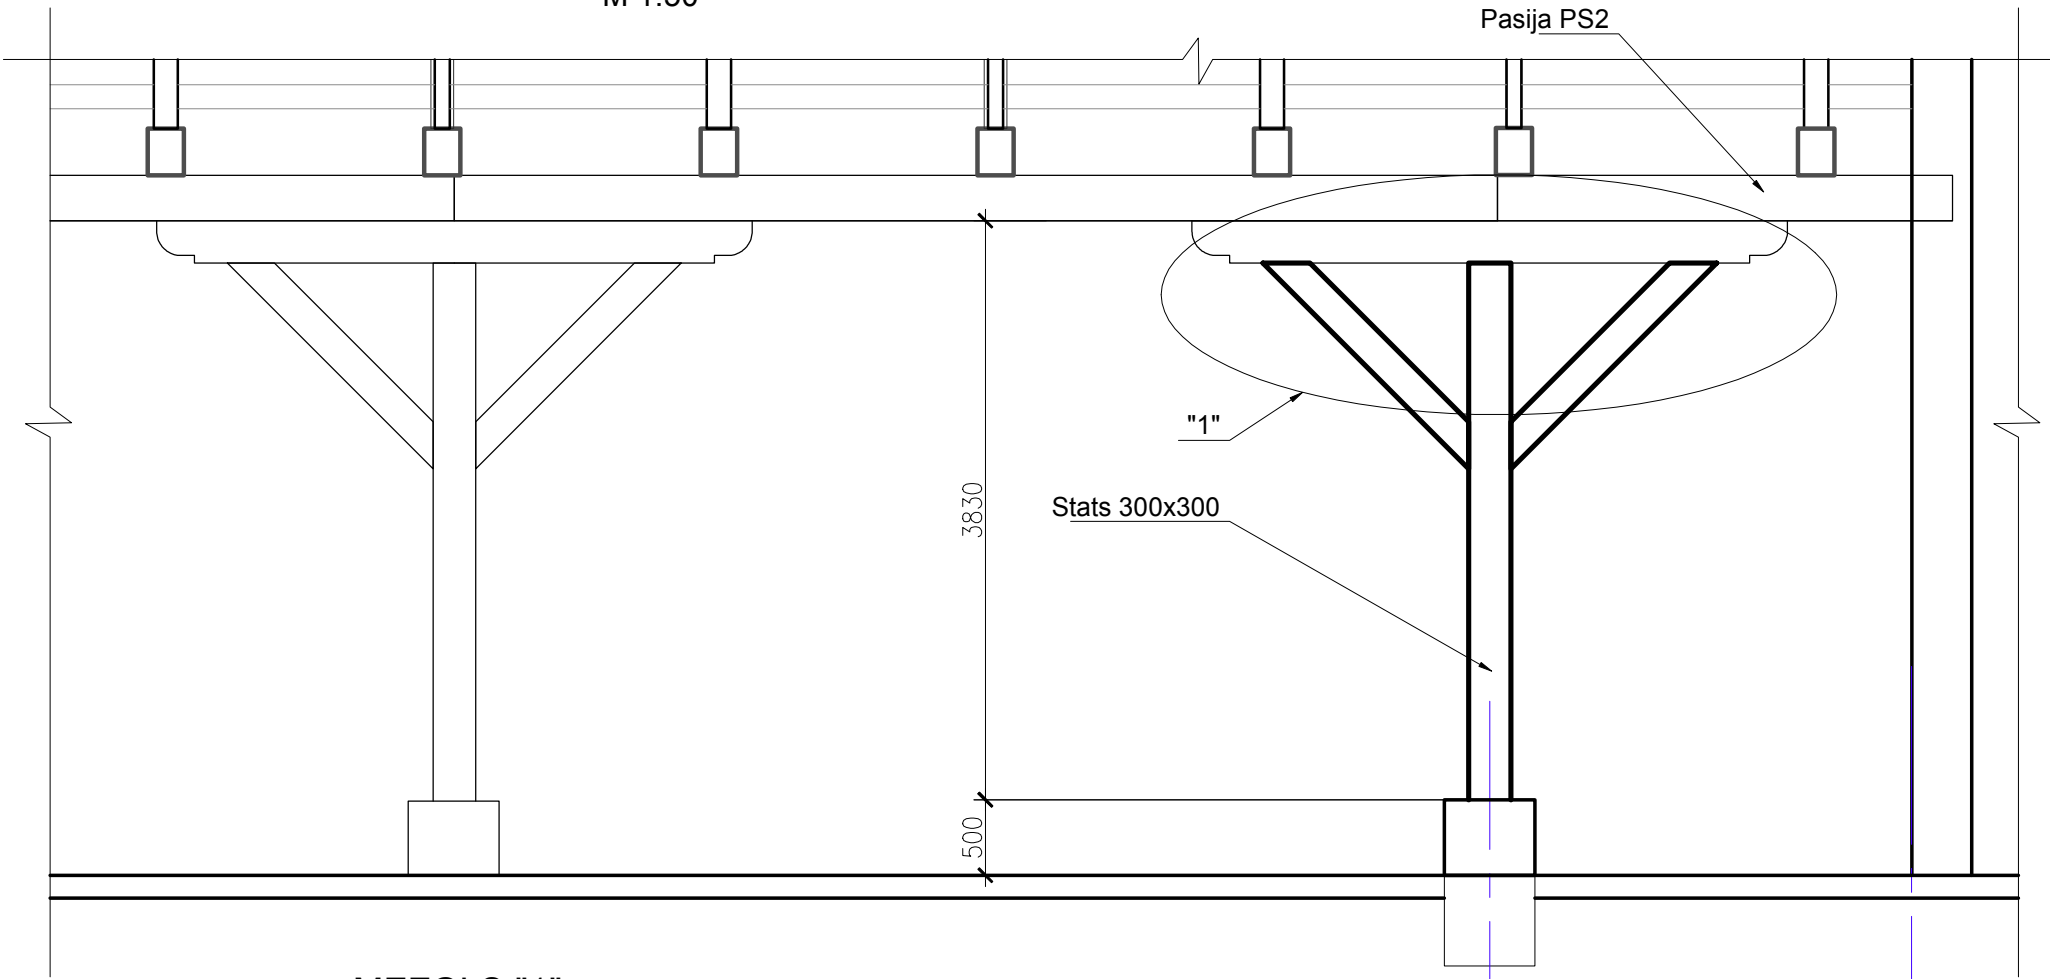

MEZGLS "1"

M 1:30

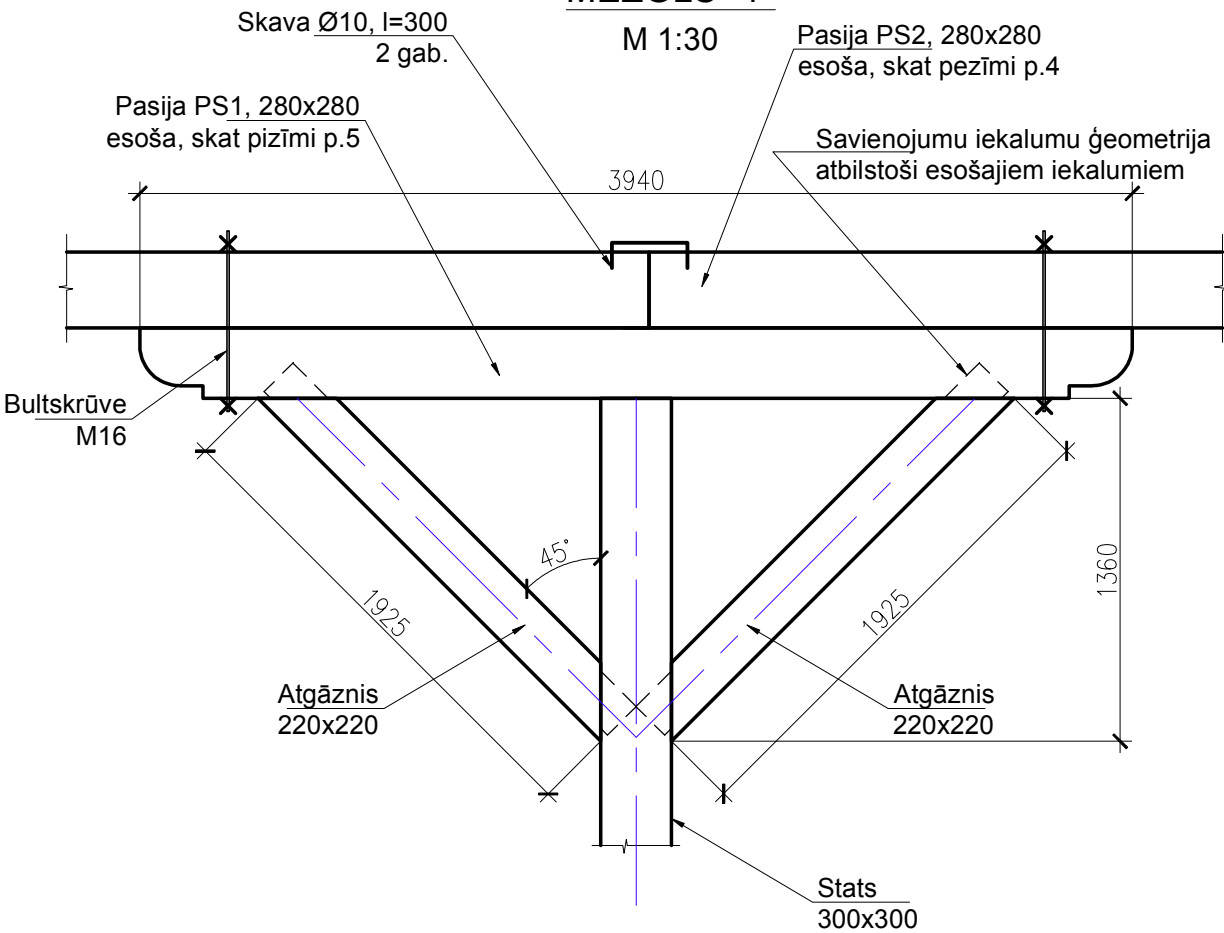

PIEZĪMES

1. PIRMS BALSTA KONSTRUKCIJAS IZBŪVES VEIKT NOSĒDUŠĀS PASIJAS PACELŠANU IESPĒJAMI TUVĀ HORIZINTĀLAJAM STĀVOKLIM.
2. KOKA ELEMENTUS IZGATAVOT NO SKUJU KOKA, STIPRĪBAS KLASE NE ZEMĀK KĀ C20, AR MITRUMU NE LIELĀKU PAR 22%
2. KOKA STATŅUS IZOLĒT NO MŪRA AR 2 KĀRTĀM RUBEROĪDA.
3. KOKA ELEMENTUS APSTRĀDĀT AR KOMBINĒTO ANTISEPTISKU UN ANTIPIRĒNU ŠĶĪDUMU.
4. PASIJAS PS2 IESPĒJAMOS BOJĀJUMUS IEMŪRĒTĀJĀ DAĻĀ NOSAKA BŪVDARBU VEIKŠANAS LAIKĀ. JA TIEK KONSTATĒTI TRUPES BOJĀJUMI, PASIJA PS2 JĀNOMAINA.
5. PASIJU PS1 UZ ASS "D" NOMAINA, UZ ASS "C"- PRECIZĒT BŪVDARBU LAIKĀ.
6. STATA, ATGĀŽŅU UN PASIJU SAVIENOJUMUS UN DEKORATĪVOS IEGRIEZUMUS IZPILDĪT ANALOGU ESOŠAJIEM SAVIENOJUMIEM.

Saimnieciskās darbības veicējs Ervīns Ločmelis "Upeslīči", Jaunannas pag., Alūksnes nov., LV-4340, mob. 28380337, e-pasts: ervins.locmelis@inbox.lv				Pasūtītājs: Gulbenes novada dome			GND/9.15/15/308	
				Darbnīcas jumta konstrukcijas un pārseguma atjaunošana Brīvības ielā 22, Gulbenē, Gulbenes novadā.				
				Griezums 1-1. Mezglis "1"			Stadija	Lapa
Projektēja	E.Ločmelis		06.2015.				T.P.	BK-3
				M 1:50, 1:30				