



# JUMTA PLĀNS

1:100

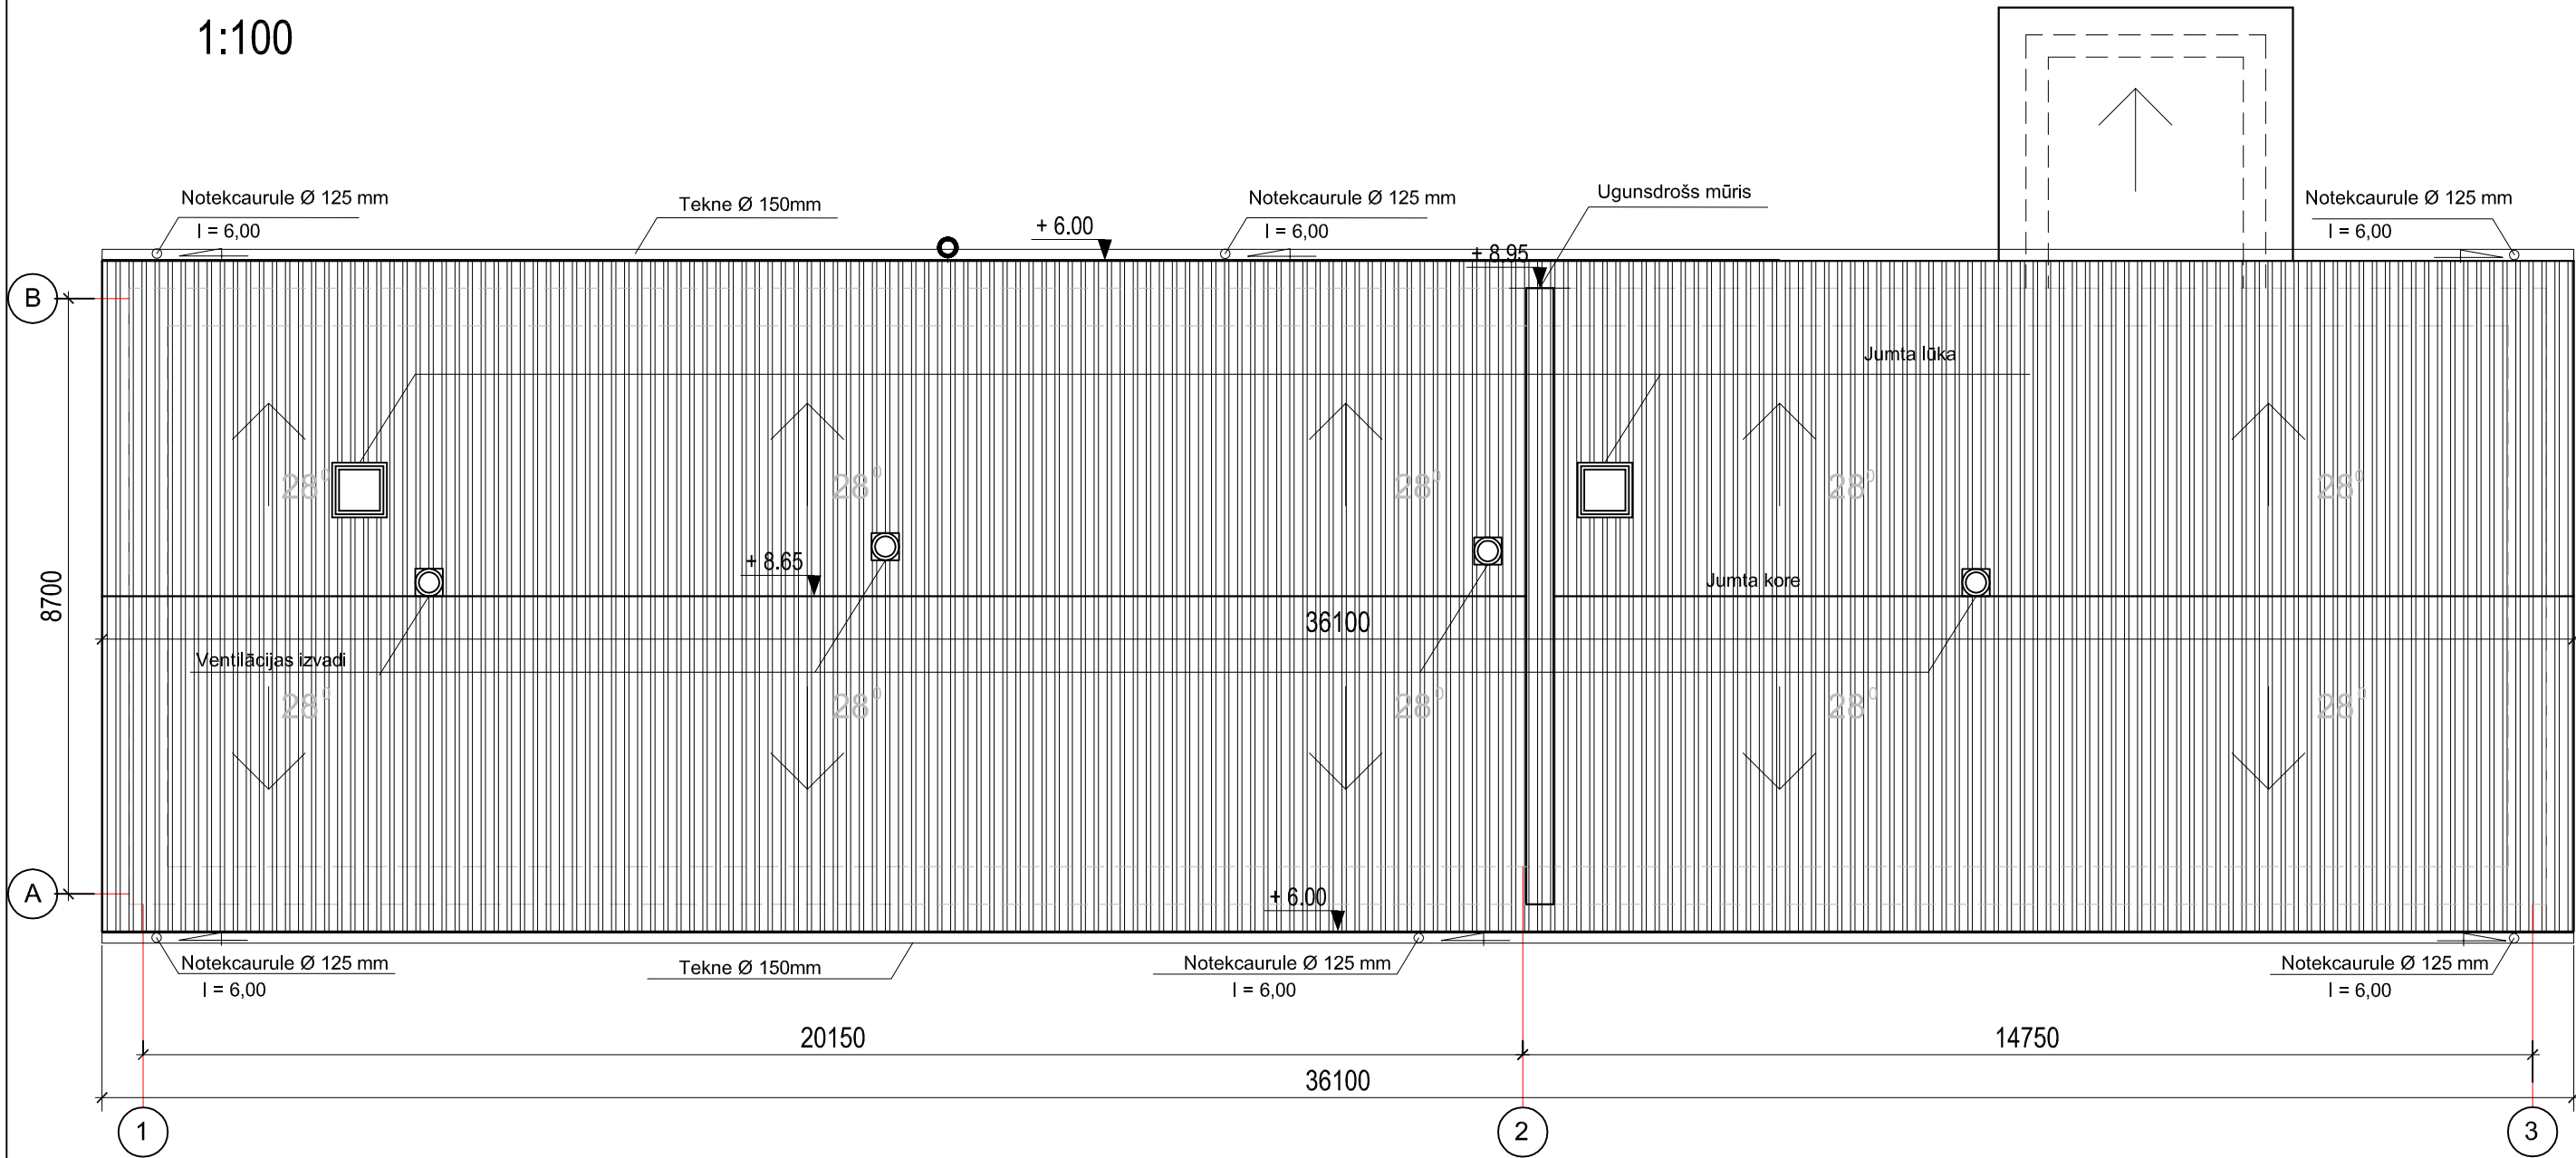

## JUMTA SPECIFIKĀCIJA

Nr.	Nosaukums	Mērvienība	Daudzums
1	Jumta platība	m <sup>2</sup>	397,1
2	Notekcaurule	m	38,5
3	Tekne	m	72,2
4	Jumta lūka	gab.	2
3	Ventilācijas izvadi	gab.	4

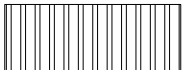

Nomaināmais jumta segums

PASŪTĪTĀJS: GULBENES NOVADA DOME				OBJEKTS: DARBNĪCU ĒKAS ATJAUNOŠANA	
PROJ.VADĪT. A. VASKA				ADRESE: "Adulienas skola", Jaungulbenes pag., Gulbenes nov.	
ARHITEKTS A. VASKA				RASĒJUMS: JUMTA PLĀNS	
PROJ.STADIJA MARKA		MĒROGS		LAPA	
		AR		AR- 7	