


2 STĀVA PLĀNS
1:100

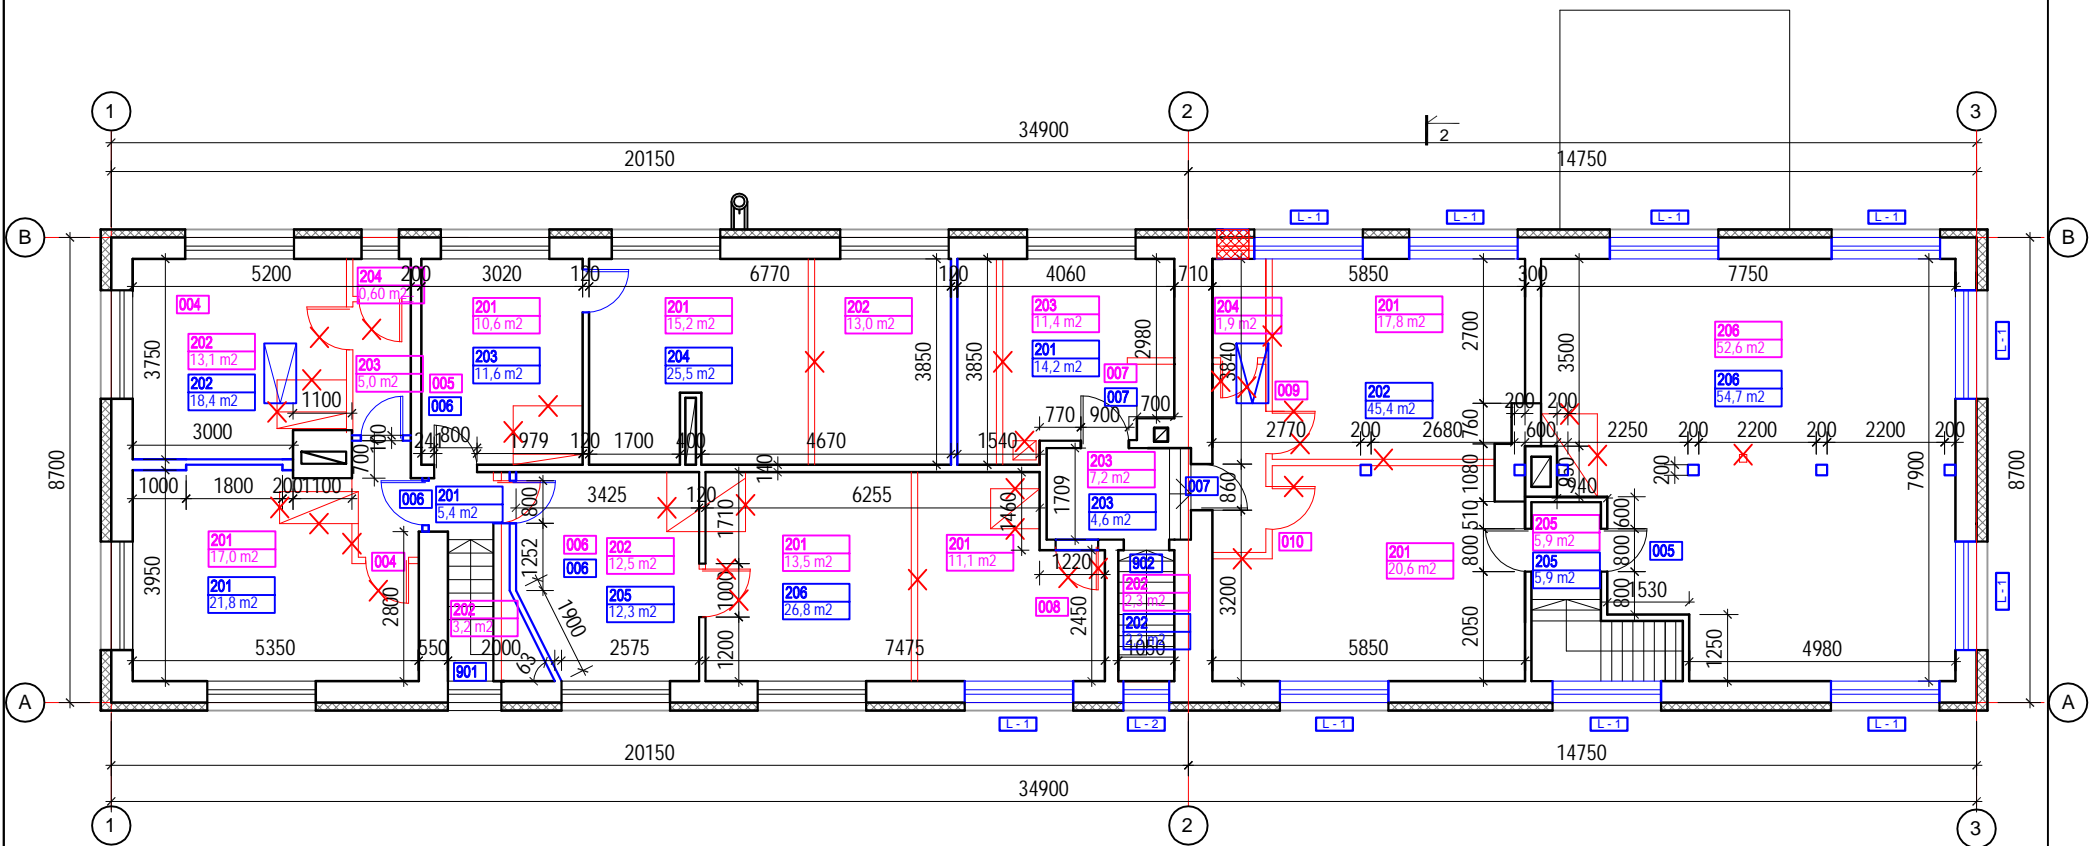

APZĪMĒJUMI :

- esošās sienas
- jaunas starpsienas (izbūvējamas saimnieciskā kārtā)
- nojauna izbūvējamsa durvju aillas (saimnieciskā kārtā)
- atjaunojamie logu bloki (projekta ietvaros)
- esošs ārsienu siltinājums
- demonētās starpsienas (likvidējot ugunsgrēka sekas)
- demonētās krāsnis
- likvidējama logaila
- no jauna izbūvējamas koka kolonnas

- telpas Nr. inventarizācijas lietā
- telpas apzīmējums un platība pēc atjaunošanas
- telpu grupas Nr. pirms atjaunošanas
- telpu grupas Nr. pēc atjaunošanas
- logu bloka apzīmējums specifikācijā
- Paceļamo vārtu apzīmējums specifikācijā
- siltināta bēniņu lūka ar pakāpieniem

Telpu eksplikācija pirms pārbūves

Telpu eksplikācija pēc pārbūves

Telpu grupas Nr.	Telpas Nr. Inv.lietā	Telpas nosaukums	platība m2	Telpu grupas Nr.	Telpas Nr. Inv.lietā	Telpas nosaukums	platība m2
004	1	Istaba	17,0	006	1	Kabinets	21,8
	2	Virtuve	13,1		2	Kabinets	18,4
005	1	Virtuve	10,6		3	Ģērbtīve	11,6
	1	Istaba	13,5		4	Kabinets - laboratorija	25,5
006	2	Istaba	12,5		5	Laboratorija	12,3
	1	Istaba	15,2		6	Laboratorija	26,8
007	2	Istaba	13,0	007	1	Kabinets	14,2
	3	Virtuve	11,4		2	Kabinets	45,4
008	1	Istaba	11,1	005	1	Kabinets	54,7
009	1	Darbnīca	17,8		2	Kāpņu telpa	5,9
010	1	Darbnīca	20,6	901	2	Kāpņu telpa	5,4
901	2	Kāpņu telpa	3,2		2	Kāpņu telpa	2,3
	3	Koridors	5,0	902	3	Koridors	4,6
902	4	Tualete	0,6				
	2	Kāpņu telpa	2,3				
902	3	Koridors	7,2				
	4	Tualete	1,9				
Kopā			176,0	Kopā			248,9

PASŪTĪTĀJS: GULBENES NOVADA DOME				OBJEKTS: DARBNĪCU ĒKAS ATJAUNOŠANA	
PROJ.VADĪT.		A. VASKA		ADRESE: "Adulienas skola", Jaungulbenes pag., Gulbenes nov.	
ARHITEKTS		A. VASKA		RASĒJUMS:	
PROJ.STADIJA		MARKA	MĒROGS	2. STĀVA PLĀNS	
		AR	1:100	LAPA	AR- 2