



DZELZSBETONA JOSLA PLĀNS
M 1:100

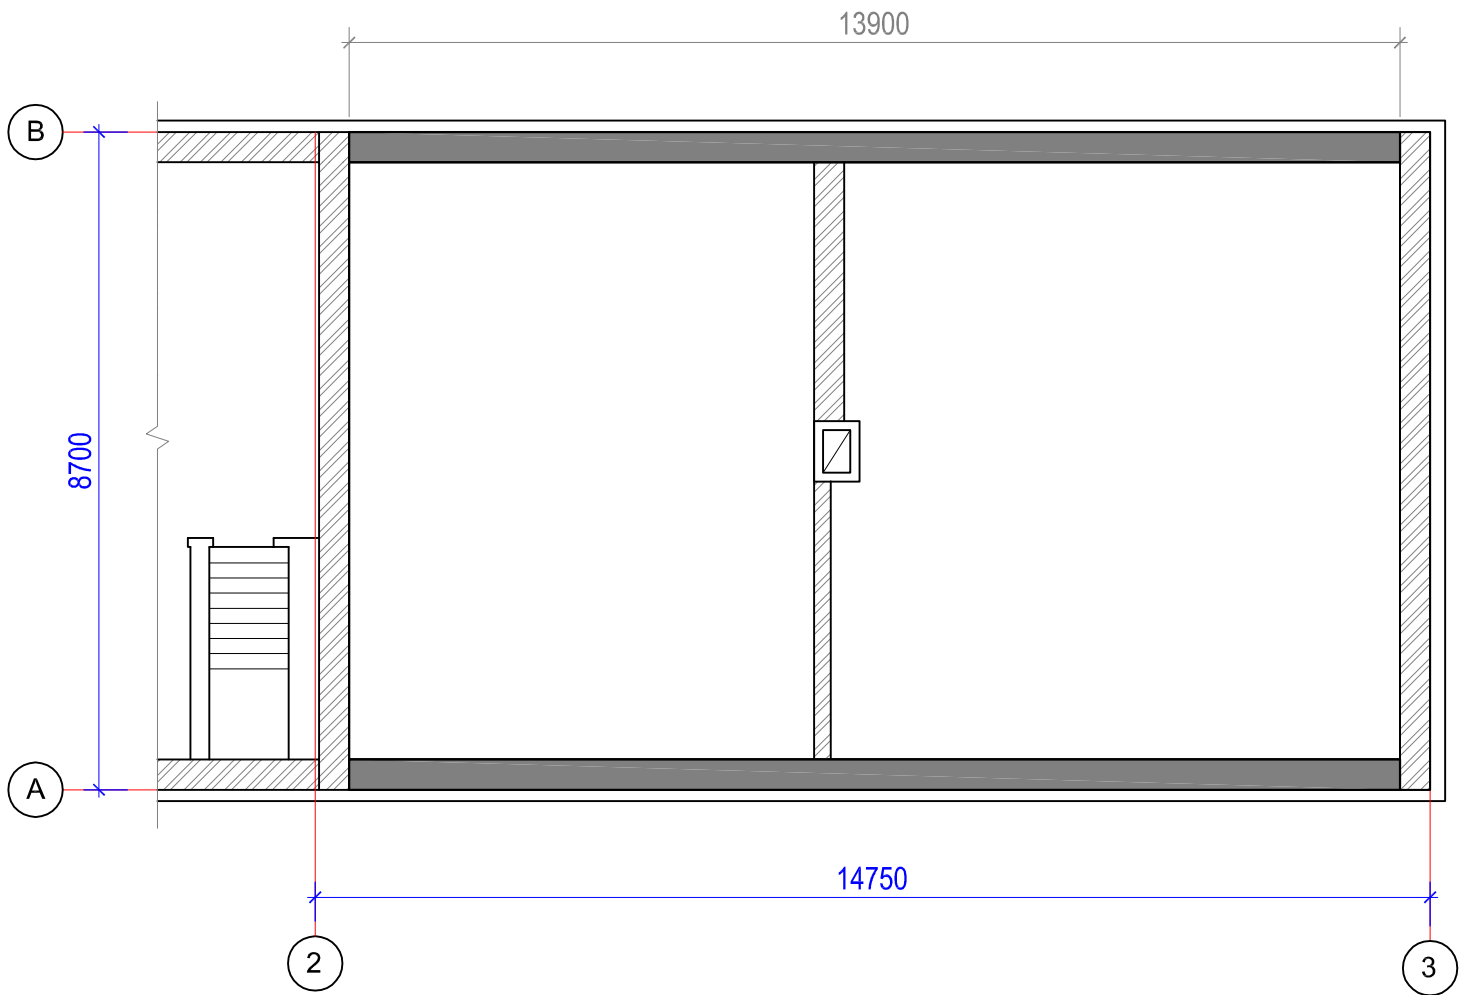

ŠĶĒLUMS 1-1
M 1:10

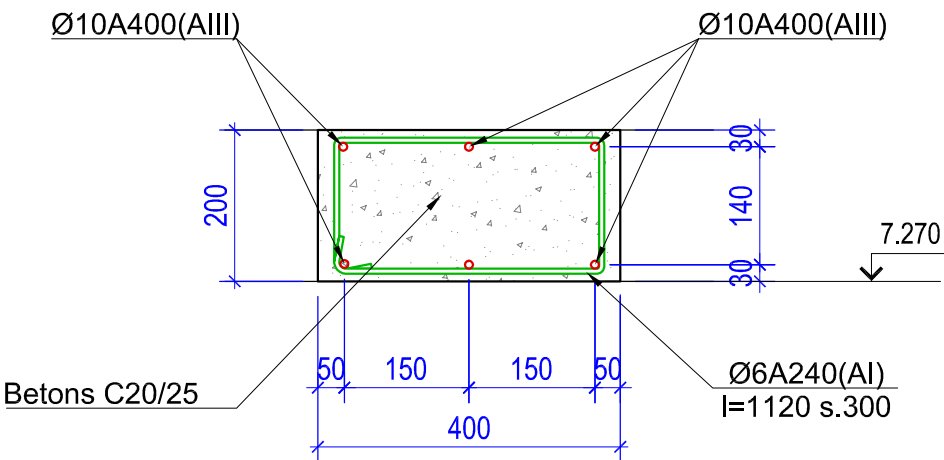

MATERIĀLU SPECIFIKĀCIJA

Marka	Poz.	Apzīmējums	Nosaukums	Daudz.	Masa, kg		Piezīmes
					vien.	kopā	
		EN 10080	Ø10A400(AIII), Lk=167m	1	148.1	148.1	
		EN 10080	Ø6A240(AIII), l=1120mm	94.000 000	0.25	23.5	
			Betons C20/25(B20), m³	2.2			

PIEZĪMES

- Stiegrojums dots bez atgriezumiem un savstarpējiem pārlaidumiem.
- Savienojot stiegras minimālais pārlaiduma garums 30Ø (izvietot ar savstarpējo nobīdi).
- Stiegrojumu savienot, sienot.
- Pirms darbu sākuma veikt kontrolmērījumus.

PASŪTĪTĀJS: GULBENES NOVADA DOME				OBJEKTS:	DARBŅĒCU ĒKAS ATJAUNOŠANA	
PROJ.VADĪT.				A. VASKA		22.07.2015.
INŽINERE				L. ANTONOVA		22.07.2015.
PROJ.STADIJA				MARKA	MĒROGS	
				BK	1:100	
				LAPA		
				BK- 8		
				ADRESE: "Adulienas skola", Jaungulbenes pag., Gulbenes nov.		
				RASĒJUMS: DZELZSBETONA JOSLAS PLĀNS		