



FASĀDE ASĪS 1 - 3

1:100

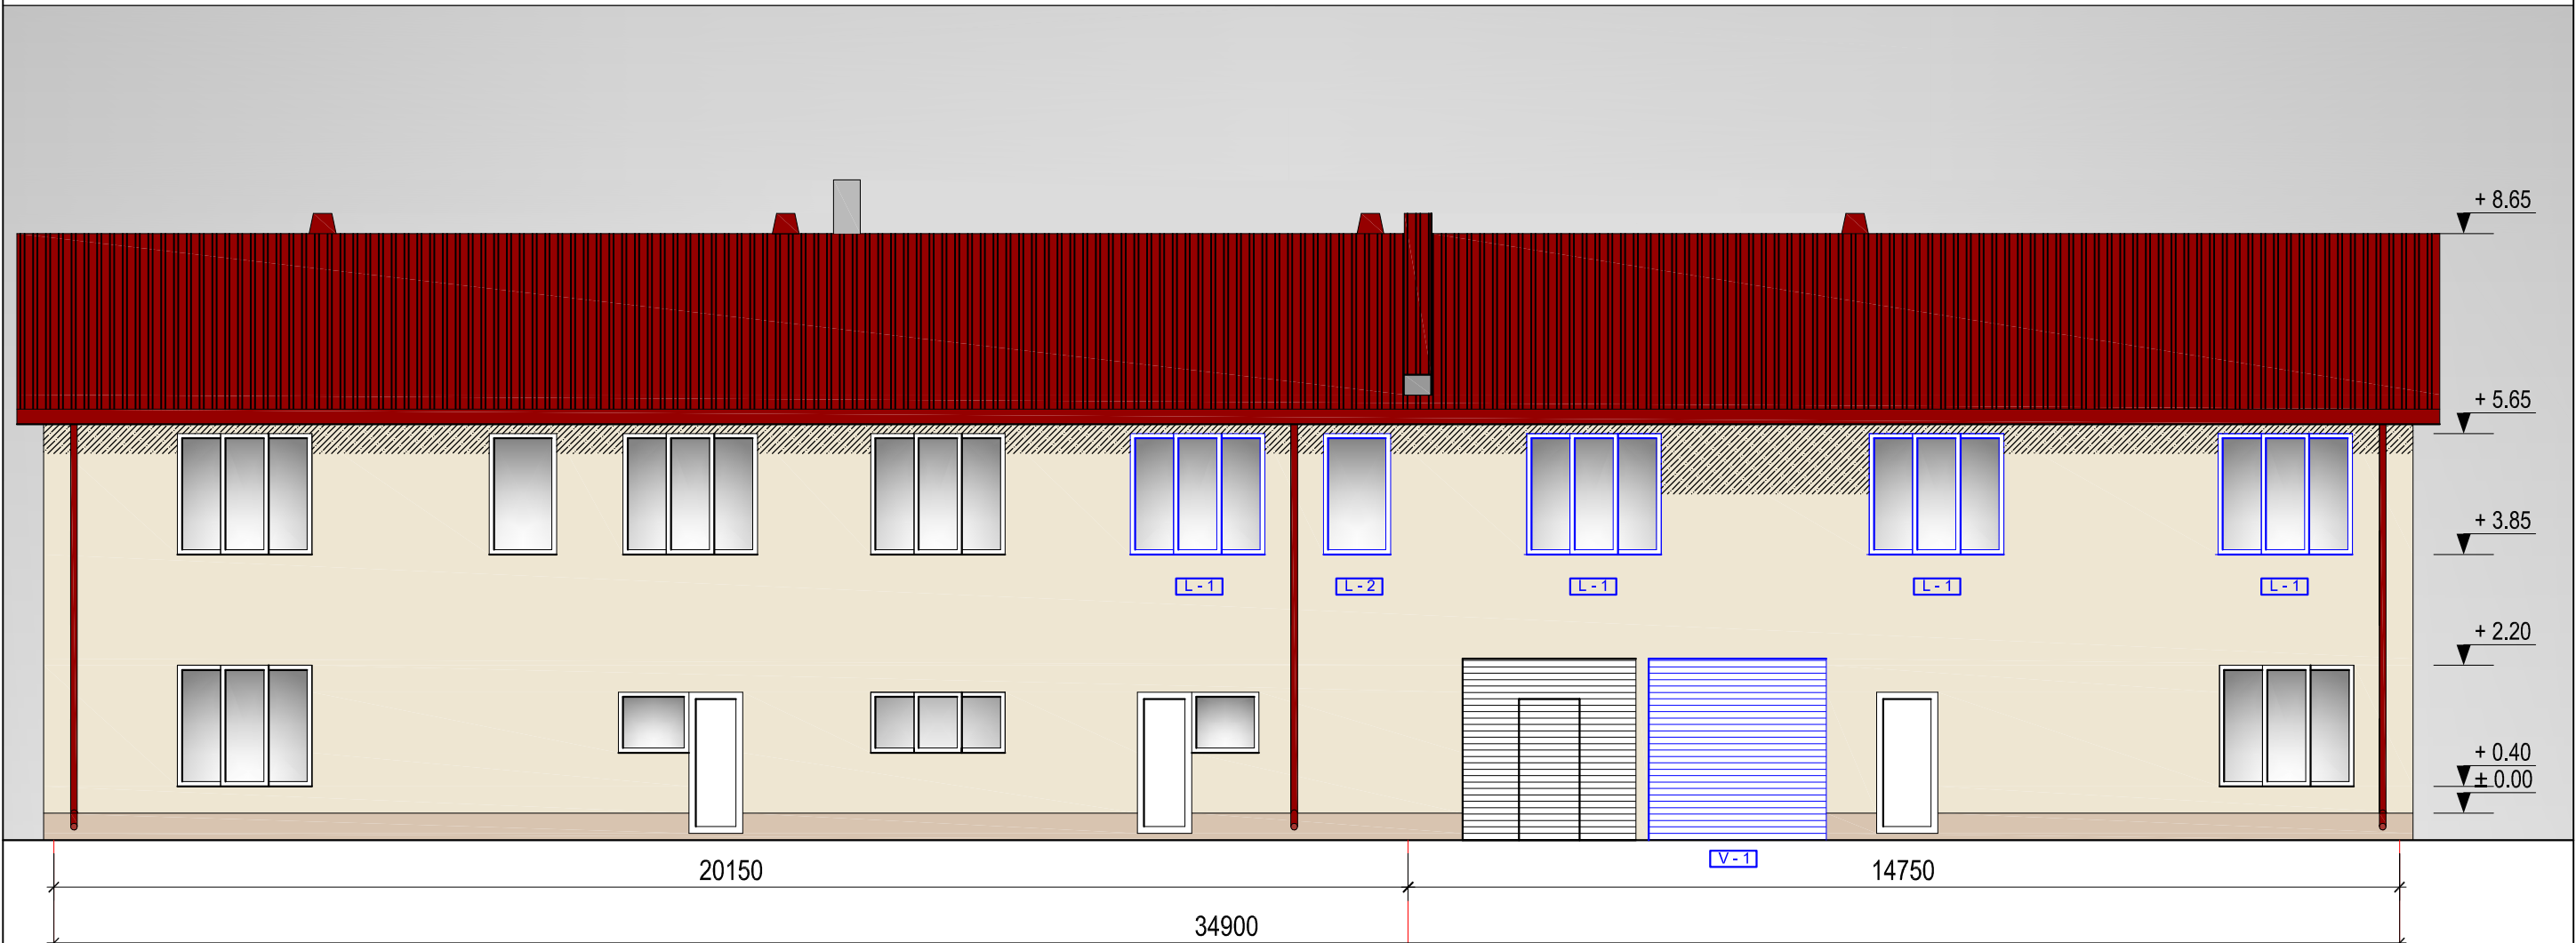


1

APZĪMĒJUMI :

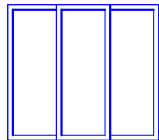

L-1

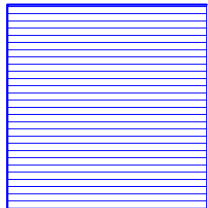

V-1



Nomaināmais logu bloks

Nomaināmais paceļamo vārtu bloks

Atjaunojamā fasādes apdare
(platība norādīta orientējoši,
tā var mainīties pēc bojātās
fasādes daļas atsegšanas.
Izmaiņas projektā veicamas
autoruzraudzības kārtībā.)

2

PIEZĪMES :

Fasāžu krāsu toņi no krāsu kataloga SAKRET DESIGN;
fasādei - limette 1 (1414)
cokolam - steingrau 2 (2524)
Jumta segums RUUKKI Monterey sarkanā tonī

3

PASŪTĪTĀJS: GULBENES NOVADA DOME				OBJEKTS: DARBNĪCU ĒKAS ATJAUNOŠANA	
				ADRESE: "Adulienas skola", Jaungulbenes pag., Gulbenes nov.	
				RASĒJUMS: FASĀDES ASĪS 1 - 3	
PROJ.VADĪT.	A. VASKA			LAPA	
ARHITEKTS	A. VASKA			AR- 3	
PROJ.STADIJA	MARKA	MĒROGS			
	AR	1:100			