


1. STĀVA PĀRSEGUMA PLĀNS ASĪS "2-3"

1:100

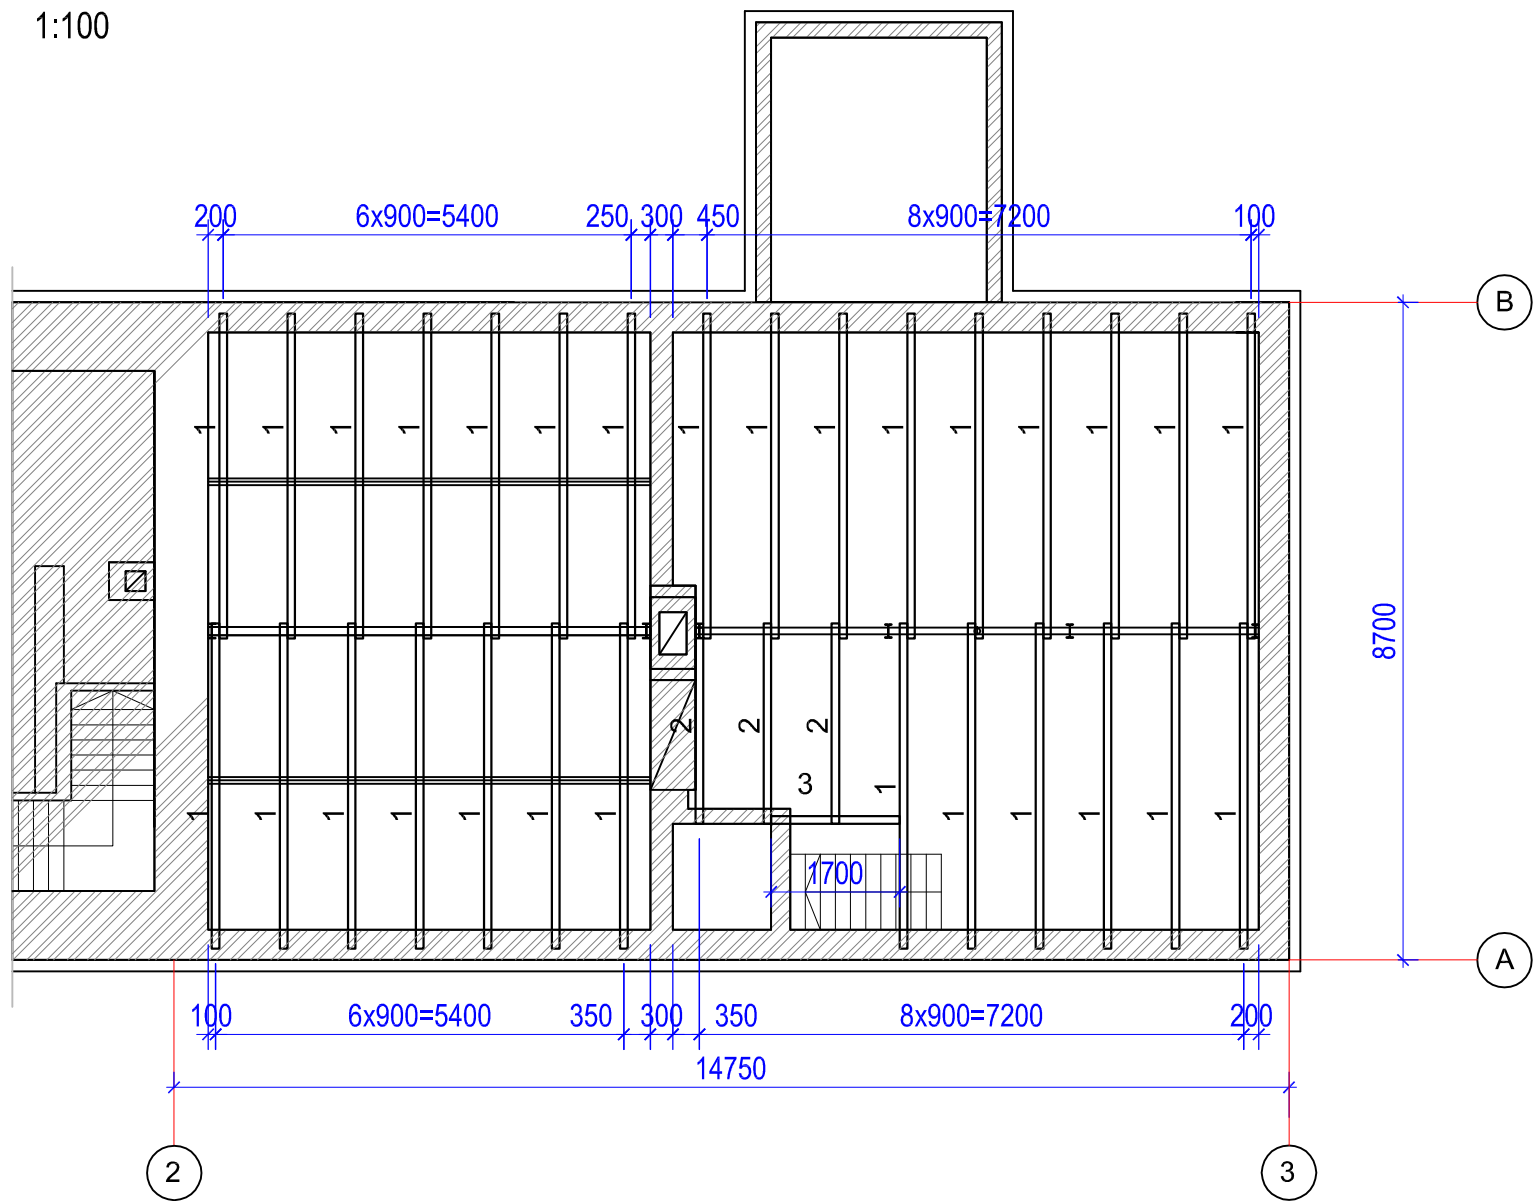

MATERIĀLU SPECIFIKĀCIJA

Marka, poz.	Apzīmējums	Nosaukums	Daudz.	Vien. apjoms, m³	Kop. apjoms, m³
1	EN 1611-1	Sijas 100x200, l=4300mm	29	0.09	2.61
2	EN 1611-1	Sijas 100x200, l=2650mm	3	0.06	0.2
3	EN 1611-1	Statnis 100x200, l=1700mm	1	0.11	0.11

PASŪTĪTĀJS: GULBENES NOVADA DOME				OBJEKTS:	DARBŅĒCU ĒKAS ATJAUNOŠANA	
				ADRESE:	"Adulienas skola", Jaungulbenes pag., Gulbenes nov.	
PROJ.VADĪT.	A. VASKA		22.07.2015.	RASĒJUMS: 1. STĀVA PĀRSEGUMA PLĀNS ASĪS "2-3"		
INŽINERE	L. ANTONOVA		22.07.2015.			
PROJ.STADIJA	MARKA	MĒROGS		LAPA		
	BK	1:100		BK- 4		