


1 STĀVA PLĀNS

1:100

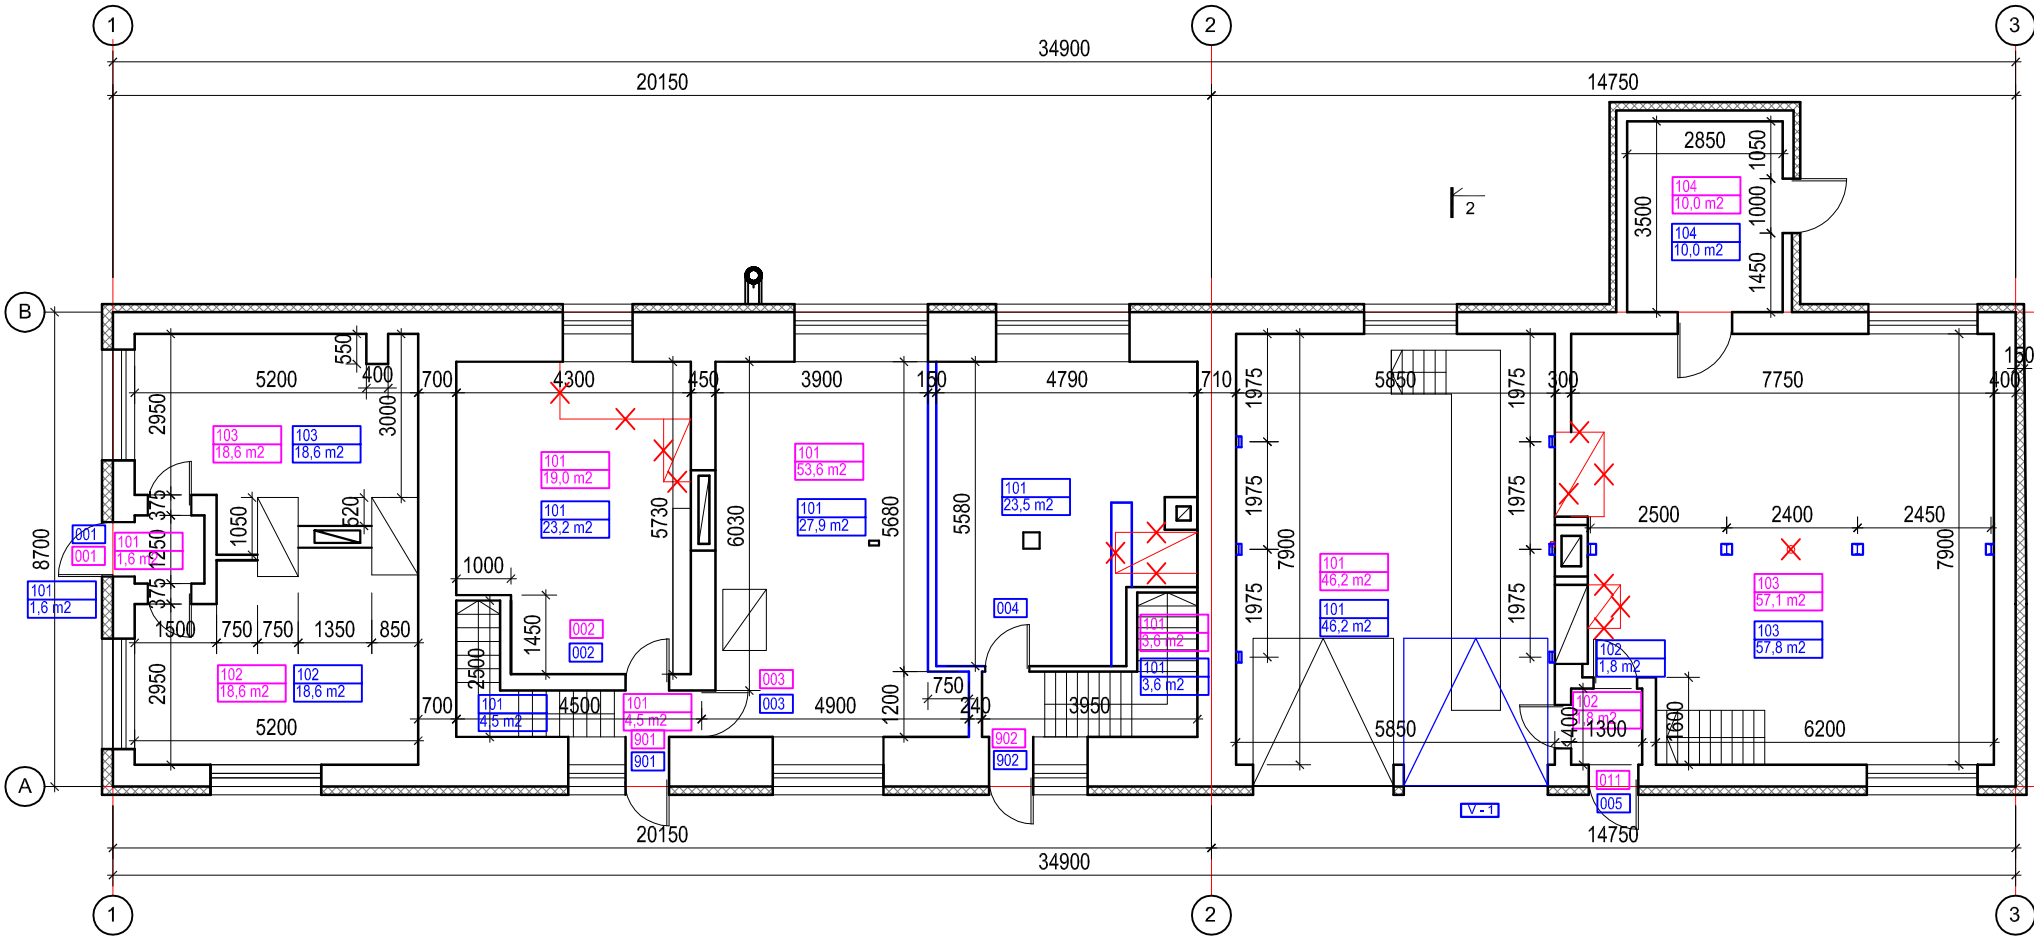

APZĪMĒJUMI :

— esošās sienas

— jaunas starpsienas (izbūvējamas saimnieciskā kārtā)

— nojauna izbūvējamsa durvju allas (saimnieciskā kārtā)

— atjaunojamie logu bloki (projekta ietvaros)

— esošs ārsienu siļinājums

— demontētās starpsienas (likvidējot ugunsgrēka sekas)

— demontētās krāsnis

3 telpas Nr. inventarizācijas lietā

32.2m2 telpas apzīmējums un platība pēc atjaunošanas

003 telpu grupas Nr. pirms atjaunošanas

003 telpu grupas Nr. pēc atjaunošanas

L-1 Logu bloka apzīmējums specifikācijā

V-1 Pacelamo vārtu apzīmējums specifikācijā

Nojauna izbūvējamas kolonnas (dubulttē profils ar rīdīpša karkasa apšuvumu un krāsotu apmetumu)

Telpu eksplkācijas plms pārbūves

Telpu eksplkācijas pēc pārbūves

Telpu grupas Nr.	Telpas Nr. Inv.lietā	Telpas nosaukums	platība m2	Telpu grupas Nr.	Telpas Nr. Inv.lietā	Telpas nosaukums	platība m2
001	1	Vējtveris	1,6	001	1	Vējtveris	1,6
	2	Pasta nodaļa	18,6		2	Kabinets	18,6
	3	Pasta nodaļa	18,6		3	Kabinets	18,6
002	1	Darbņica	19,0	002	1	Labaratorija	23,2
003	1	Darbņica	53,6	003	1	Katlu telpa	27,9
011	1	Garāža	46,2	004	1	Kabinets	23,5
	2	Koridors	1,8		1	Garāža	46,2
	3	Darbņica	57,1		2	Koridors	1,8
	4	Darbņica	10,0		3	Darbņica	57,8
901	1	Kāpņu telpa	4,5	005	4	Darbņica	10,0
902	1	Kāpņu telpa	3,6		1	Kāpņu telpa	4,5
Kopā			234,6	Kopā			237,3

PASŪTĪTĀJS: GULBENES NOVADA DOME				OBJEKTS: DARBNĪCU ĒKAS ATJAUNOŠANA	
PROJ.VADĪT.				ADRESE: "Adūlīenas skola", Jaungulbenes pag., Gulbenes nov.	
ARHITEKTS				RASEJUMS:	
PROJ.STADIJA				1. STĀVA PLĀNS	
MARKA		MĒROGS		LAPA	
AR		1:100		AR- 1	