
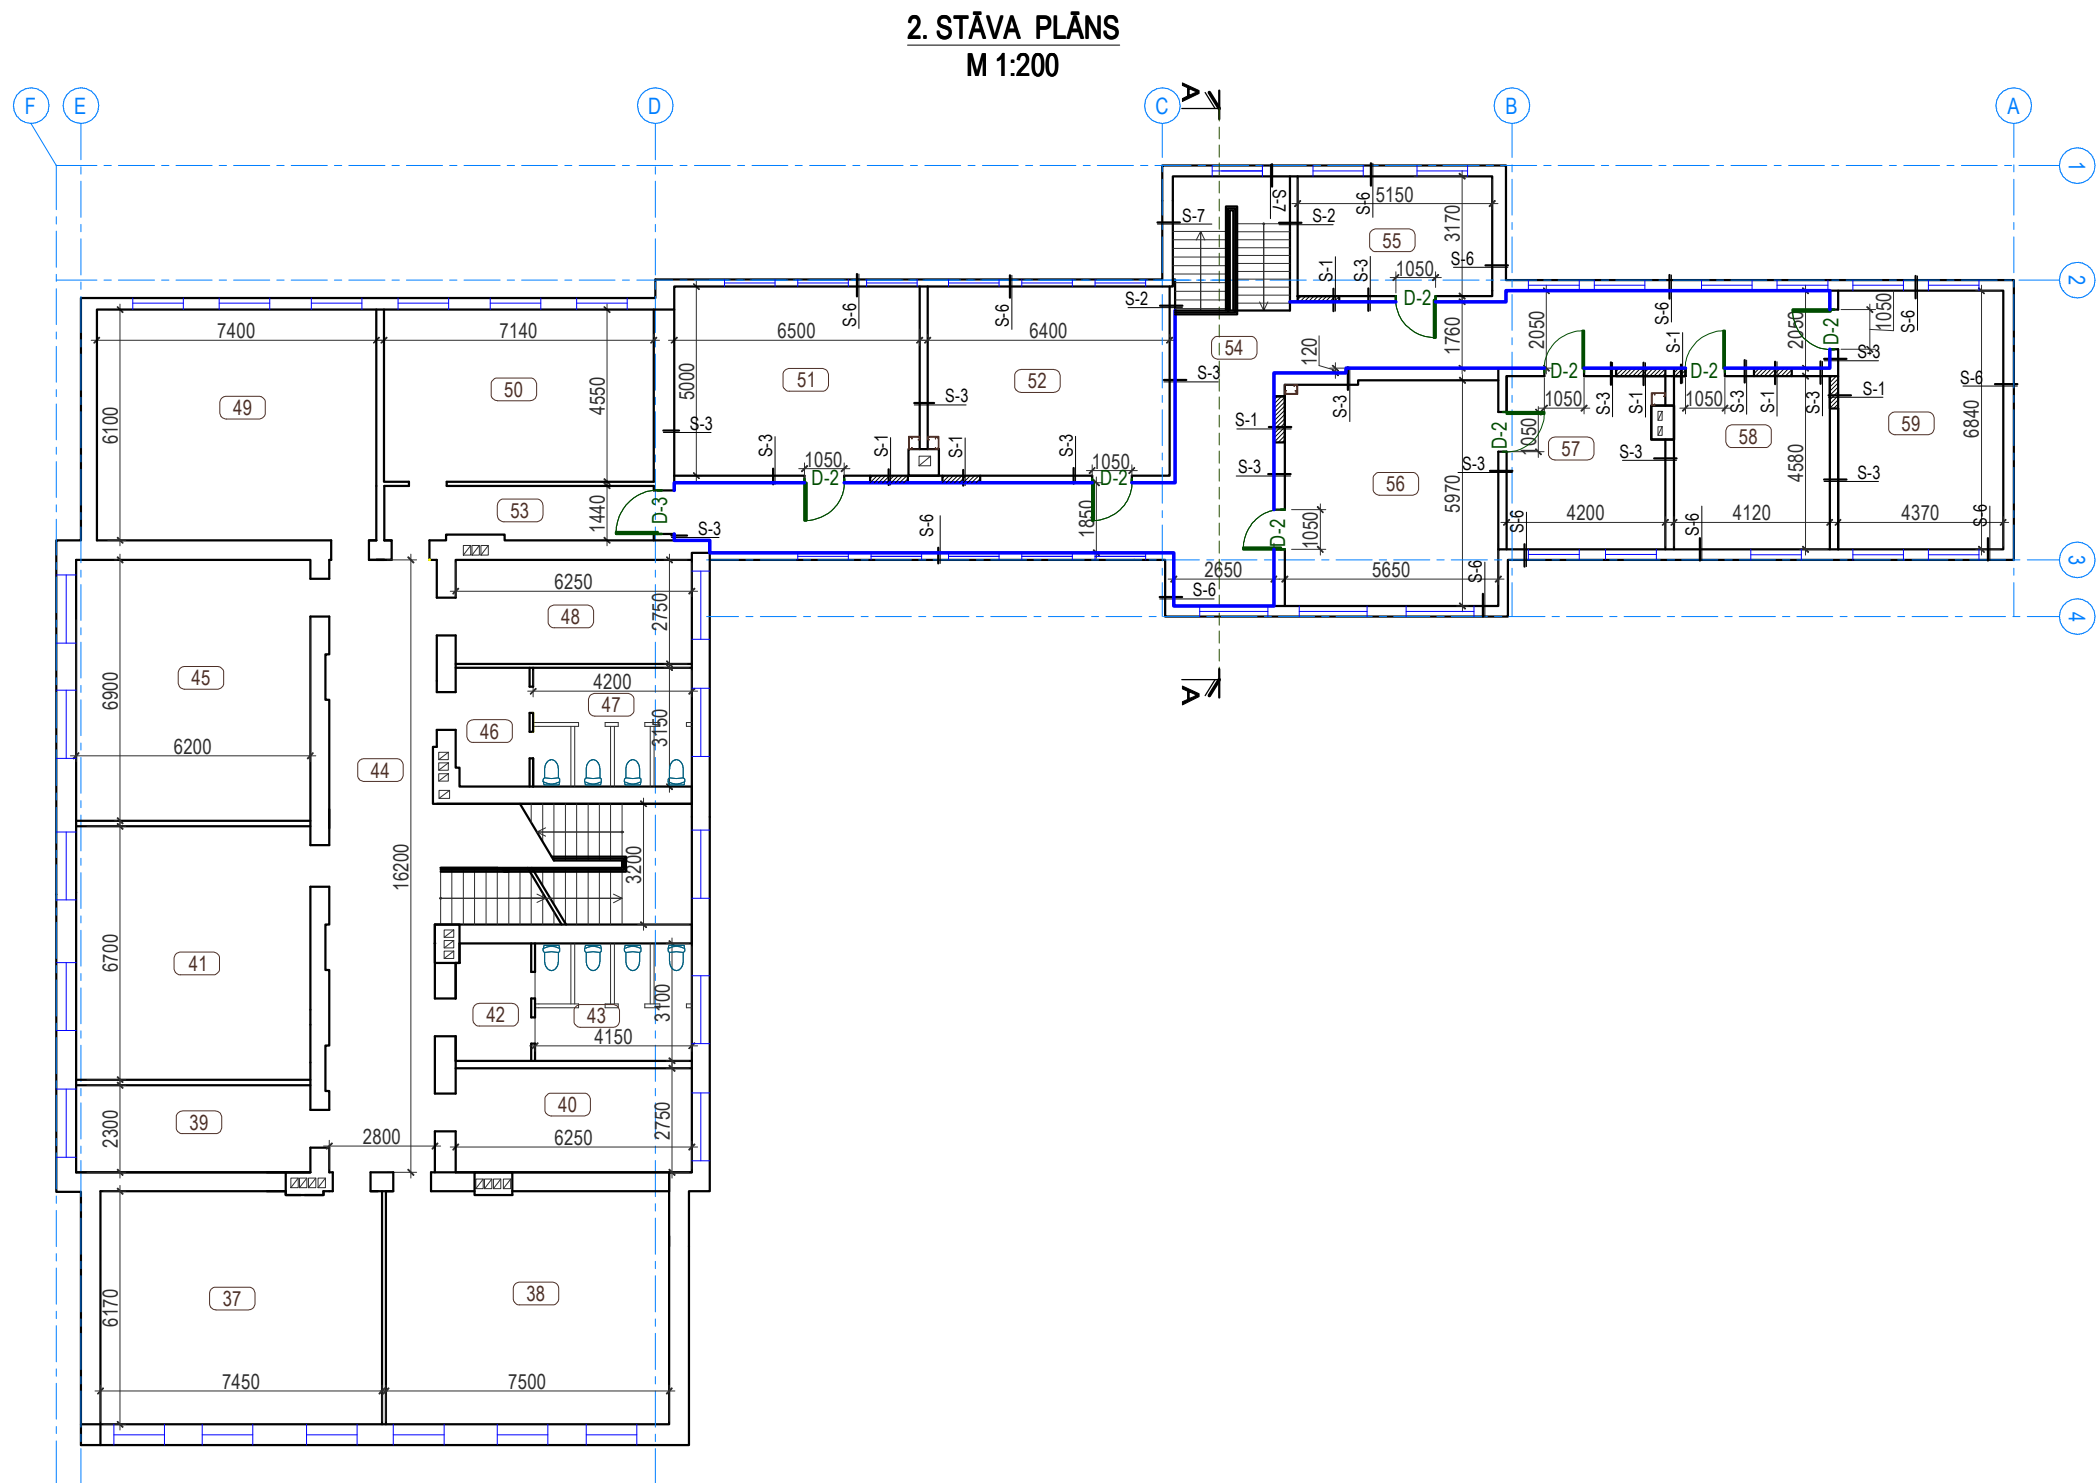


1. STĀVA TELPU EKSPLIKĀCIJA		
Nr.	Nosaukums	Telpu laukums, m ²
1	Kabinets	17.62
2	Kabinets	13.91
3	Skolotāju istaba	25.59
4	Metodikas kabinets	12.42
5	Kabinets	7.34
6	Priekštelpa	1.15
7	Tualete	1.29
8	Vējtveris	2.92
9	Gaitenis	4.97
10	Gaitenis	16.94
11	Kabinets	20.53
12	Klase	19.40
13	Vējtveris	2.85
14	Gaitenis	8.74
15	Klase	40.92
16	Gaitenis	18.92
17	Vējtveris	4.48
18	Palīgtelpa	1.43
19	Ģērbtuve	18.86
20	Virtuve	16.74
21	Gaitenis	16.96
22	Tehniskā telpa	19.53
23	Laboratorija	16.74
24	Sporta zāle	88.94
25	Gaitenis	18.42
26	Gaitenis	21.47
27	Klase	30.98
28	Klase	28.98
29	Vējtveris	3.25
30	Gaitenis	13.38
31	Klase	30.19
32	Gaitenis	8.22
33	Priekštelpa	5.24
34	Palīgtelpa	15.43
35	Klase	17.95
36	Klase	54.40
Kopējā telpu platība:		647.10


APZĪMĒJUMI PLĀNĀ	
SHĒMA / APZĪMĒJUMS	PASKAIDROJUMI
	Esošās sienas
	Aizmūrējums
	Ģipškartons uz karkasa
	Esoša sanhehnika
	Projektēta sanhehnika
	Sienu aizsargpaneļi, 22x180mm

	Dārza iela 20a, Lazdona LV-4824 Tālr. 29169497 LV 55403015621, Būv.k. R-1200		Projekts:		Gulbenes novada valsts ģimnāzijas ēkas piebūves telpu vienkāršotā atjaunošana				
	Pasūtītājs:		Adrese:		Skolas iela 10, Gulbene, Gulbenes novads				
	GULBENES NOVADA DOME						Stadija: BP		
				Rasējums:					
Būvproj.d.vad.	J. Moris		12.04.2018.	1. stāva plāns					
Izstrādāja	I. Medne		12.04.2018.						
				Mērogs:	1:200	Dat: 04.2018.	Lapa: AR-01	Lapas: 14	




2. STĀVA TELPU EKSPLIKĀCIJA		
Nr.	Nosaukums	Telpu laukums, m ²
37	Klase	45.84
38	Klase	46.18
39	Laboratorija	14.26
40	Klase	17.19
41	Klase	41.54
42	Priekštelpa	6.14
43	Tualete	12.87
44	Gaitenis	67.65
45	Klase	42.78
46	Priekštelpa	6.14
47	Tualete	13.23
48	Ģērbtuve	17.19
49	Klase	45.14
50	Klase	34.03
51	Klase	32.16
52	Klase	31.66
53	Gaitenis	10.52
54	Gaitenis	84.15
55	Klase	16.33
56	Klase	33.41
57	Palīgtelpa	18.78
58	Palīgtelpa	18.87
59	Klase	29.89
Kopējā telpu platība:		685.95

APZĪMĒJUMI PLĀNĀ	
SHĒMA / APZĪMĒJUMS	PASKAIDROJUMI
	Esošās sienas
	Aizmūrējums
	Ģipškartons uz karkasa
	Esoša sanitārija
	Projektēta sanitārija
	Sienas aizsargpaneļi, 22x180mm

	Dārza iela 20a, Lazdona LV-4824 Tālr. 29169497 LV 55403015621, Būv.k. R-1200			Projekts:	Gulbenes novada valsts ģimnāzijas ēkas piebūves telpu vienkāršotā atjaunošana			
	Pasūtītājs:			Adrese:	Skolas iela 10, Gulbene, Gulbenes novads			
	GULBENES NOVADA DOME							Stadija: BP
				Rasējums:				
Būvproj.d.vad.	J. Moris		12.04.2018.	2. stāva plāns				
Izstrādāja	I. Medne		12.04.2018.					
				Mērogs:	1:200	Dat: 04.2018.	Lapa: AR-02	Lapas: 14

3. STĀVA PLĀNS M 1:200

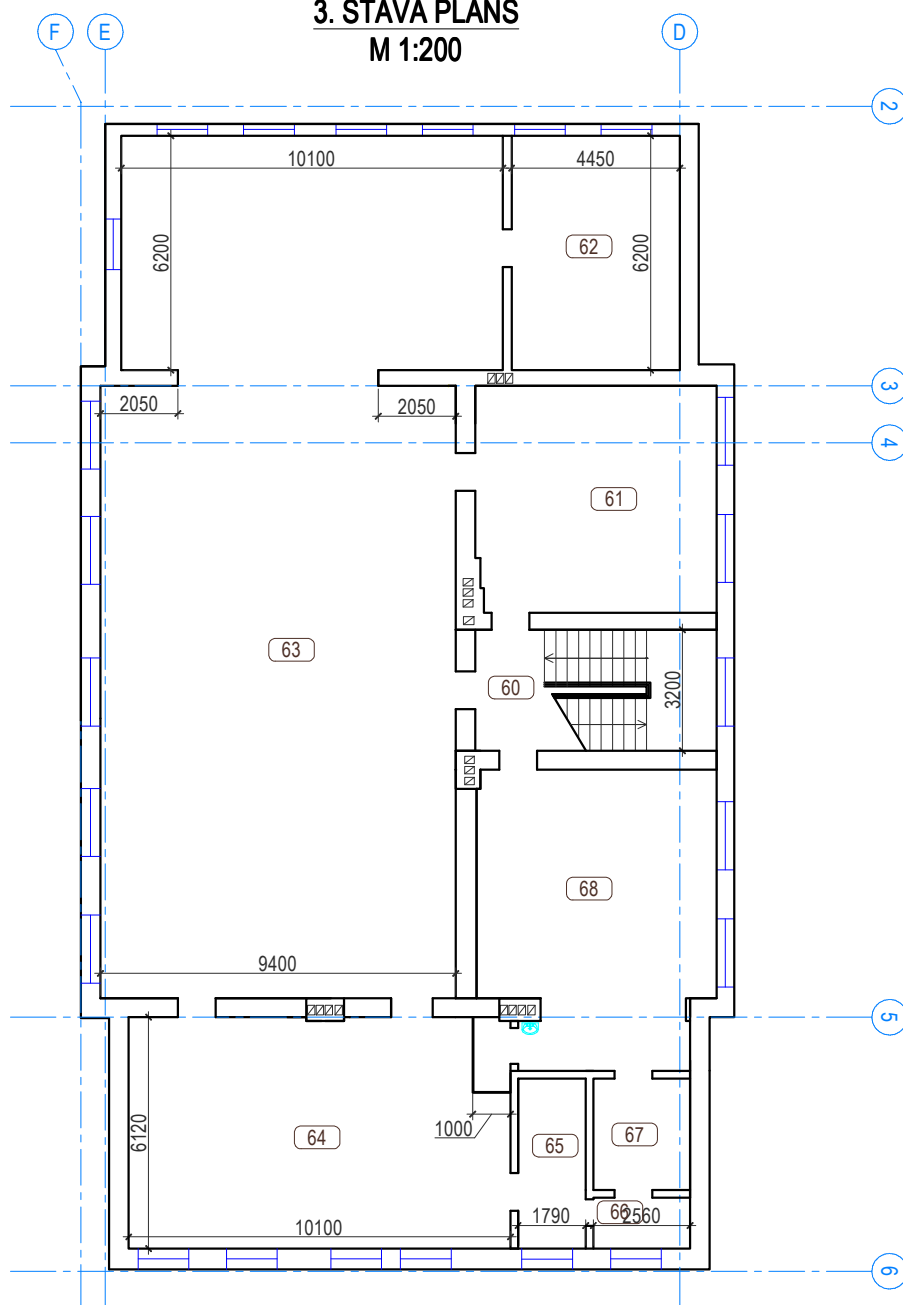

3. STĀVA TELPU EKSPLIKĀCIJA

Nr.	Nosaukums	Telpu laukums, m ²
60	Kāpnes	20.42
61	Klase	38.03
62	Klase	27.59
63	Zāle	217.09
64	Klase	59.71
65	Laboratorija	8.05
66	Palīgtelpa	3.46
67	Palīgtelpa	7.55
68	Klase	48.78
Kopējā telpu platība:		430.68

APZĪMĒJUMI PLĀNĀ

SHĒMA / APZĪMĒJUMS	PASKAIDROJUMI
	Esošās sienas
	Aizmūrējums
	Esoša san tehnika
	Projektēta san tehnika



Dārza iela 20a, Lazdona
LV-4824 Tālr. 29169497
LV 55403015621, Būv.k. R-1200

Pasūtītājs:
GULBENES NOVADA DOME

Projekts:

Gulbenes novada valsts ģimnāzijas ēkas
piebūves telpu vienkāršotā atjaunošana

Adrese:

Skolas iela 10, Gulbene, Gulbenes novads

Stadija: **BP**


Rasējums:

Būvproj.d.vad. **J. Moris** 12.04.2018.
Izstrādāja **I. Medne** 12.04.2018.


3. stāva plāns

Mērogs: **1:200** Dat: 04.2018. Lapa: **AR-03** Lapas: 14


1. STĀVA DEMONTĀŽAS DARBU PLĀNS
M 1:200

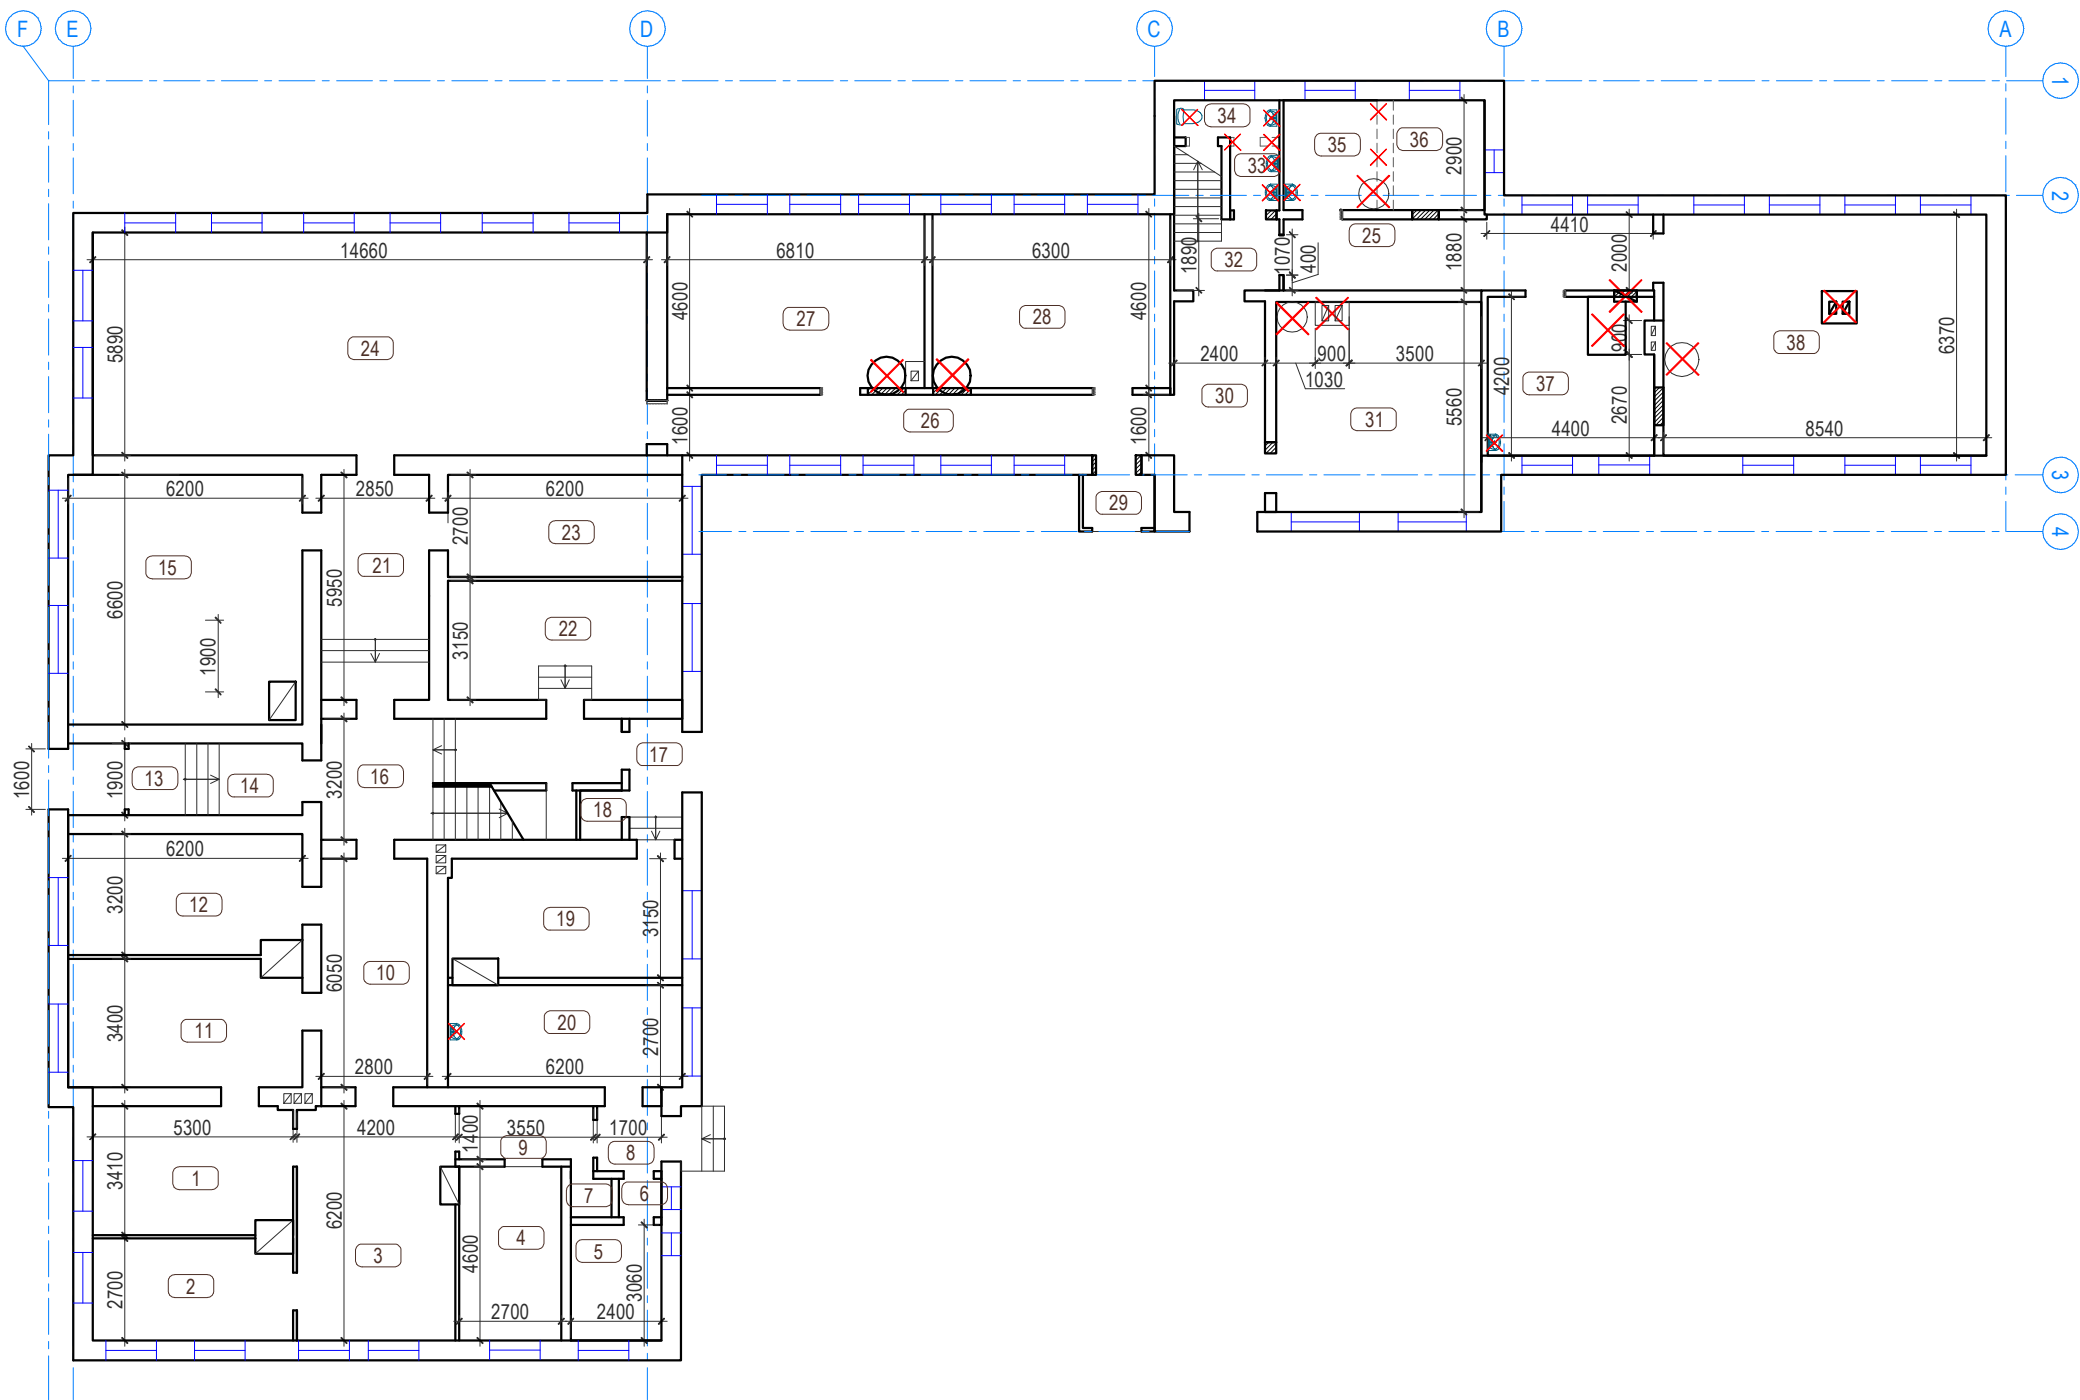


APZĪMĒJUMI PLĀNĀ	
SHĒMA / APZĪMĒJUMS	PASKAIDROJUMI
	Esošās sienas
	Demontējamās starpsienas
	Demontāža
	Aizmūrējums
	Demontējamā san tehnika

	Dārza iela 20a, Lazdona LV-4824 Tālr. 29169497 LV 55403015621, Būv.k. R-1200		Projekts:	Gulbenes novada valsts ģimnāzijas ēkas piebūves telpu vienkāršotā atjaunošana				
	Pasūtītājs:		Adrese:	Skolas iela 10, Gulbene, Gulbenes novads				
	GULBENES NOVADA DOME						Stadija: BP	
			Rasējums:					
Būvproj.d.vad.	J. Moris	12.04.2018.	1. stāva demontāžas darbu plāns					
Izstrādāja	I. Medne	12.04.2018.						
			Mērogs:	1:200	Dat: 04.2018.	Lapa: AR-04	Lapas: 14	


2. STĀVA DEMONTĀŽAS DARBU PLĀNS
M 1:200

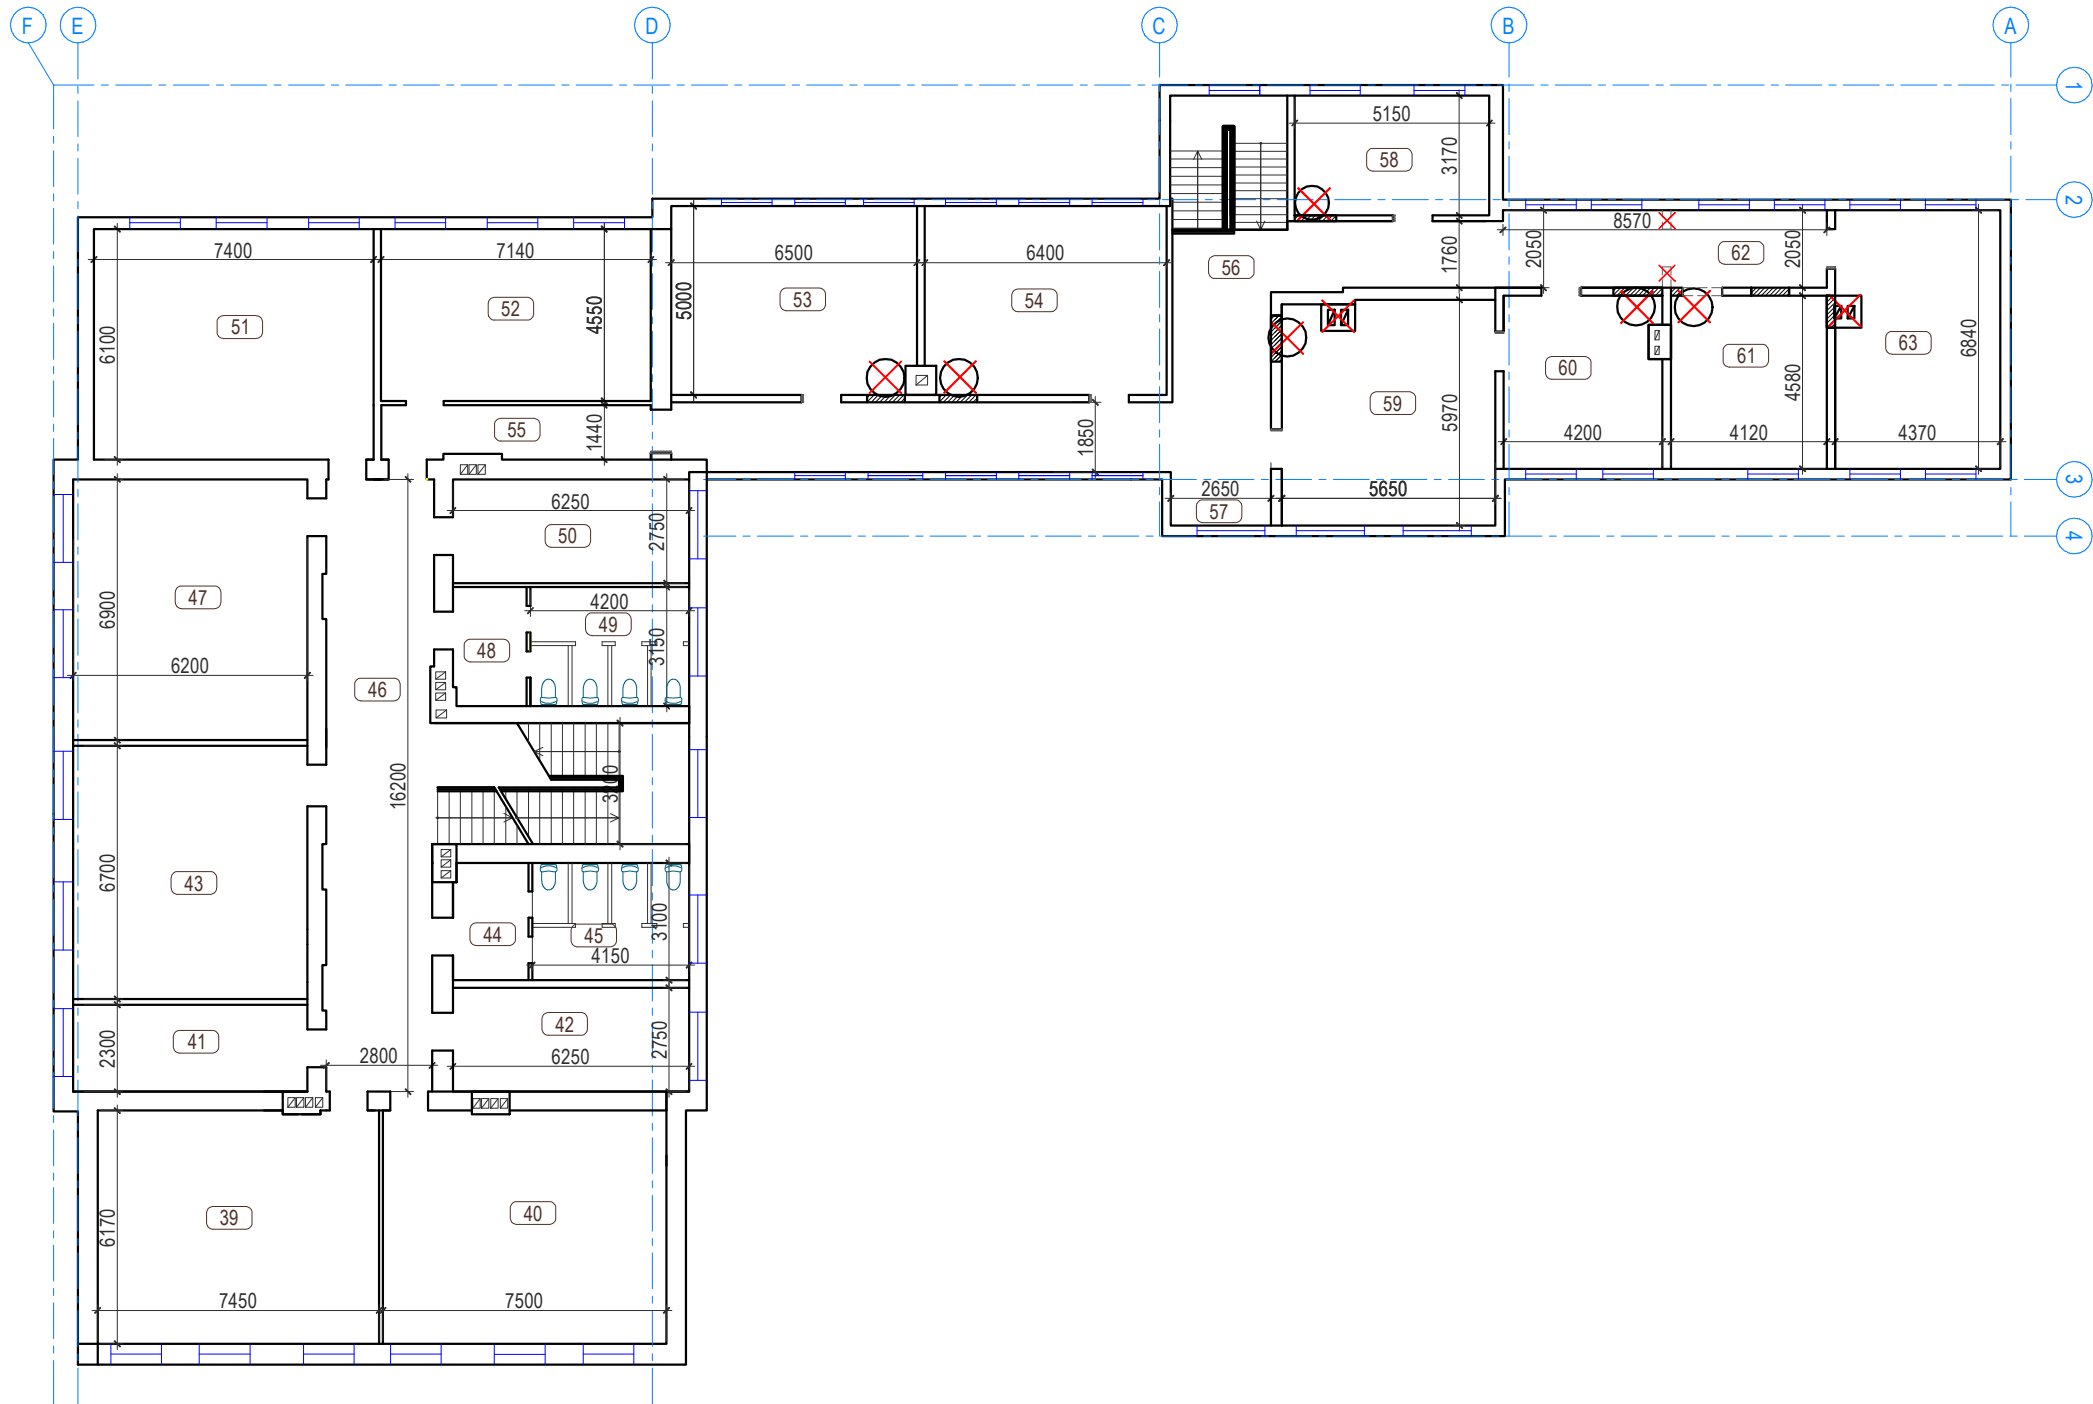

APZĪMĒJUMI PLĀNĀ	
SHĒMA / APZĪMĒJUMS	PASKAIDROJUMI
	Esošās sienas
	Demontējamās starpsienas
	Demontāža
	Aizmūrējums
	Demontējamā santehnika

		Dārza iela 20a, Lazdona LV-4824 Tālr. 29169497 LV 55403015621, Būv.k. R-1200		Projekts:		Gulbenes novada valsts ģimnāzijas ēkas piebūves telpu vienkāršotā atjaunošana					
		Pasūtītājs:		Adrese:		Skolas iela 10, Gulbene, Gulbenes novads					
		GULBENES NOVADA DOME						Stadija: BP			
				Rasējums:							
Būvproj.d.vad.	J. Moris		12.04.2018.	2. stāva demontāžas darbu plāns							
Izstrādāja	I. Medne		12.04.2018.								
				Mērogs:	1:200	Dat:	04.2018.	Lapa:	AR-05	Lapas:	14


**3. STĀVA DEMONTĀŽAS
DARBU PLĀNS
M 1:200**

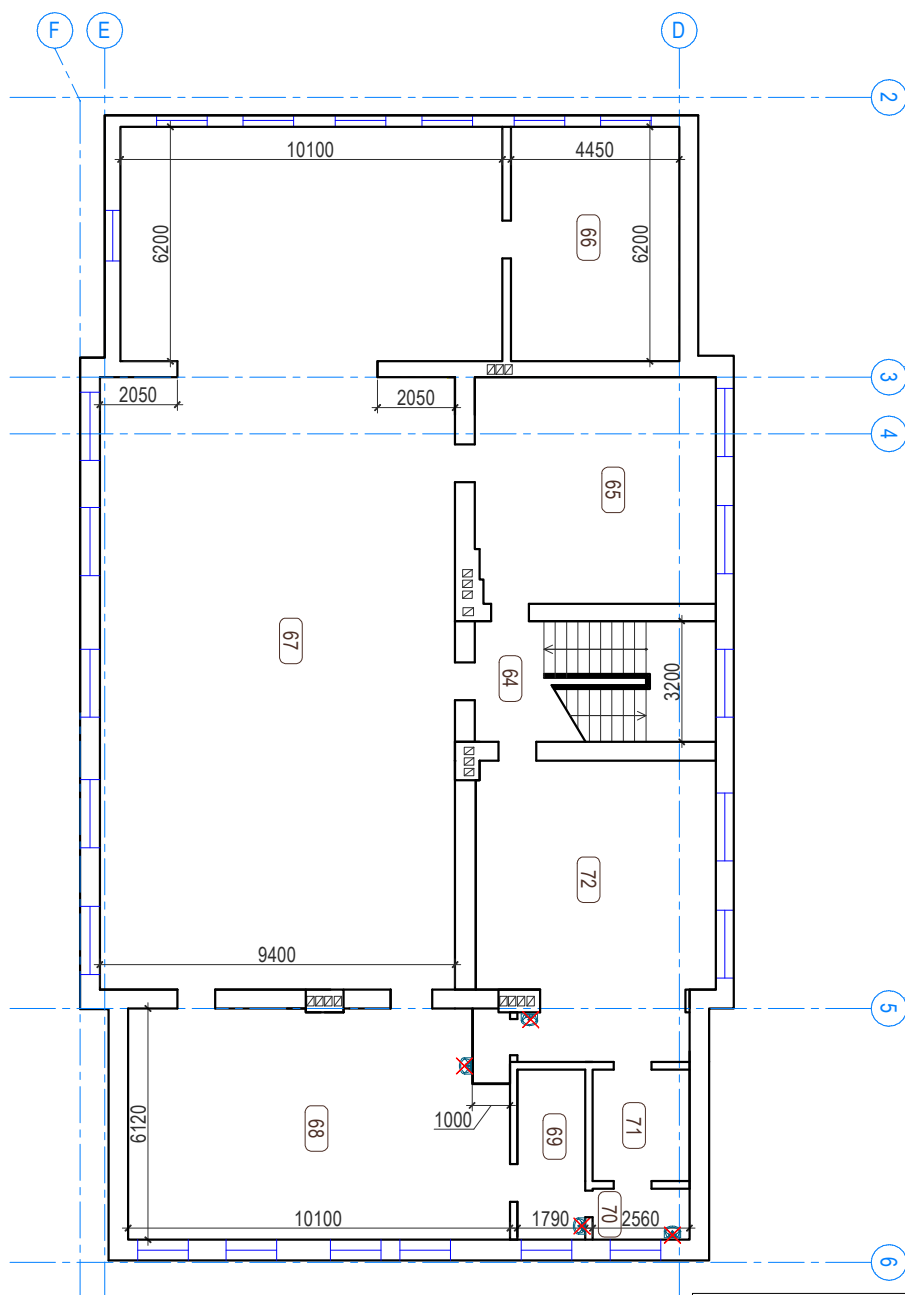

APZĪMĒJUMI PLĀNĀ	
SHĒMA / APZĪMĒJUMS	PASKAIDROJUMI
	Esošās sienas
	Demontējamās starpsienas
	Demontāža
	Aizmūrējums
	Demontējamā santehnika


		Dārza iela 20a, Lazdona LV-4824 Tālr. 29169497 LV 55403015621, Būv.k. R-1200		Projekts:		Gulbenes novada valsts ģimnāzijas ēkas piebūves telpu vienkāršotā atjaunošana					
		Pasūtītājs:		Adrese:		Skolas iela 10, Gulbene, Gulbenes novads					
		GULBENES NOVADA DOME						Stadija: BP			
				Rasējums:							
Būvproj.d.vad.	J. Moris		12.04.2018.	3. stāva demontāžas darbu plāns							
Izstrādāja	I. Medne		12.04.2018.								
				Mērogs:	1:200	Dat:	04.2018.	Lapa:	AR-06	Lapas:	14

Griezums A-A
M1:100

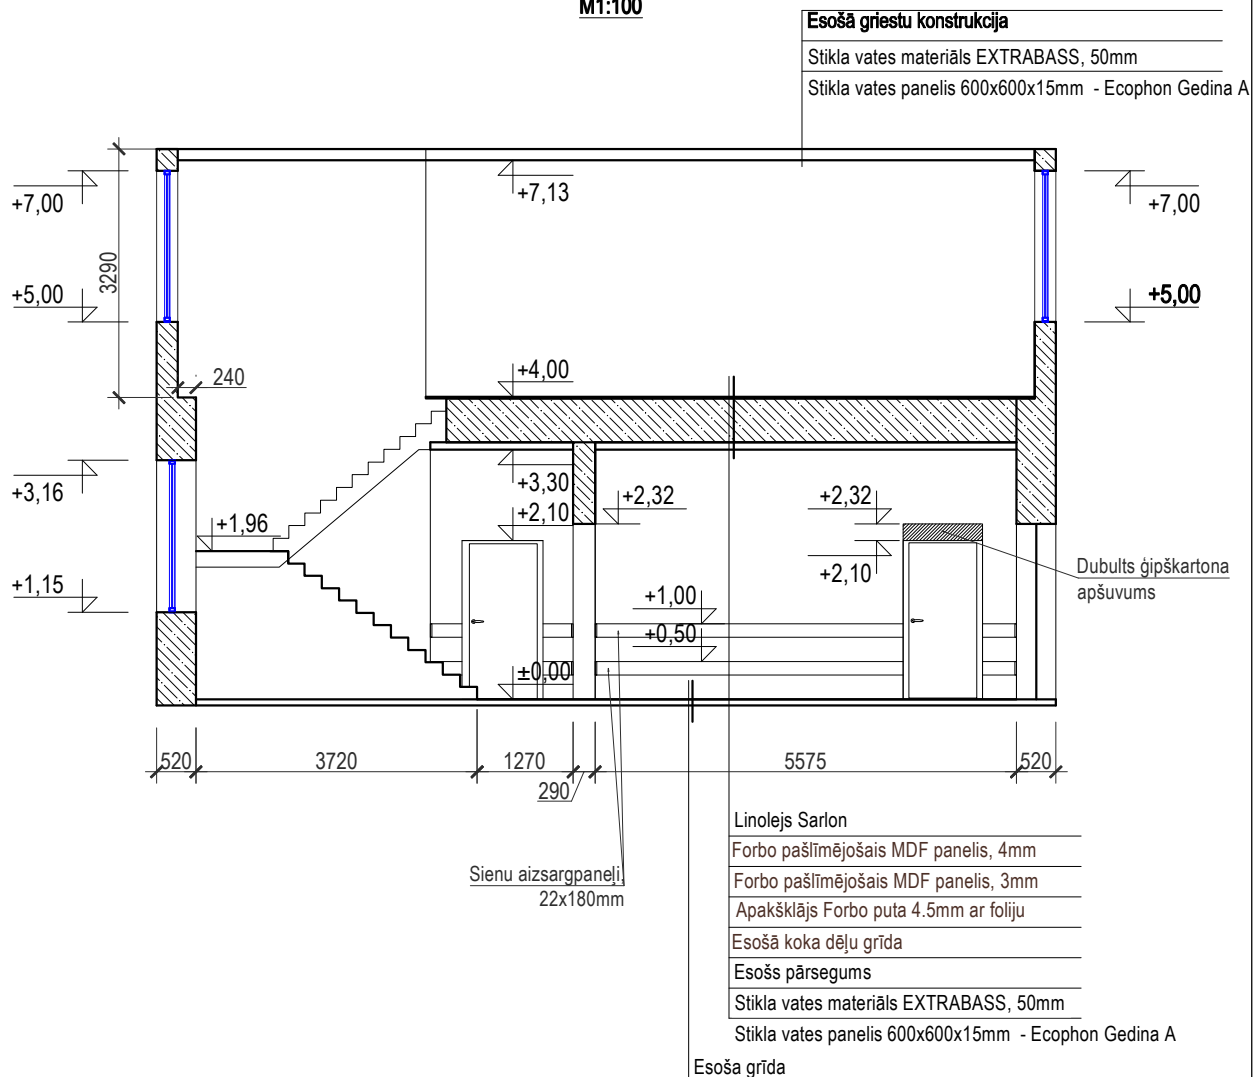


PIEZĪMES:


1. Rasējumus nedrīkst mērit! Lasīt rakstītos izmērus!
2. Par nosacīto relatīvo atzīmi ± 0.000 pieņemts pirmā stāva grīdas virsmas līmenis
3. Izmēri doti milimetros, augstuma atzīmes dotas metros.
4. Visas izmaiņas saskaņot ar projekta autoriem.
5. Griezumā jumta konstrukcija nav parādīta

		Dārza iela 20a, Lazdona LV-4824 Tālr. 29169497 LV 55403015621, Būv.k. R-1200		Projekts:		Gulbenes novada valsts ģimnāzijas ēkas piebūves telpu vienkāršotā atjaunošana					
		Pasūtītājs:		Adrese:		Skolas iela 10, Gulbene, Gulbenes novads					
		GULBENES NOVADA DOME						Stadija: BP			
				Rasējums:							
Būvproj.d.vad.	J. Moris		12.04.2018.	Griezums A-A							
Izstrādāja	I. Medne		12.04.2018.								
				Mērogs:	1:100	Dat:	04.2018.	Lapa:	AR-07	Lapas:	14

1. STĀVA PIEBŪVES DAĻAS GRIESTU PLĀNS
M 1:200

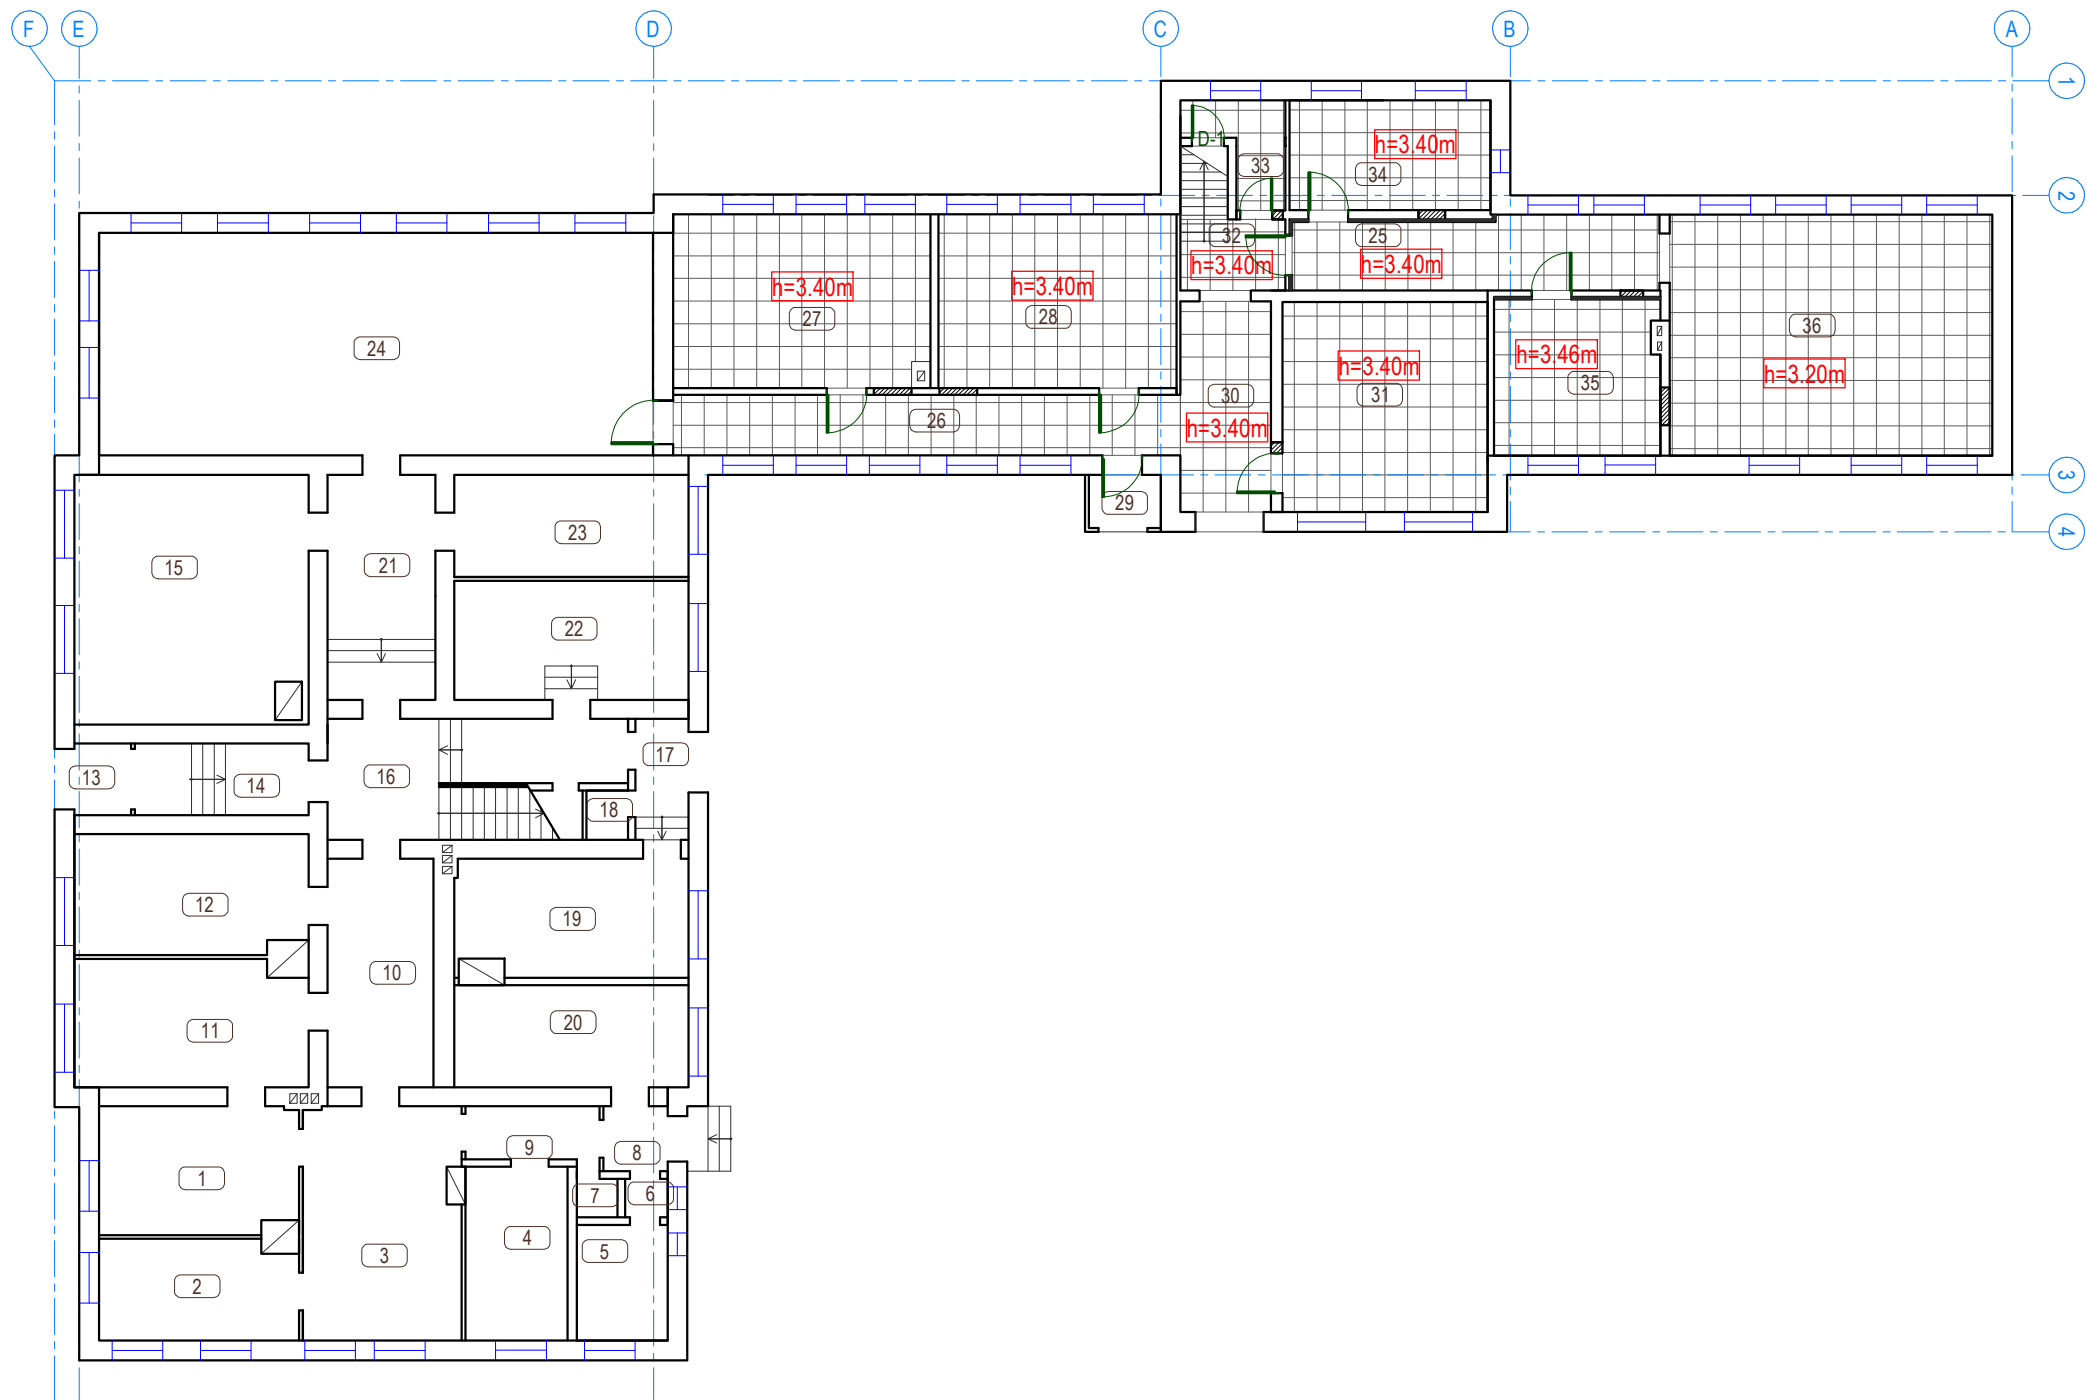

1. STĀVA TELPU EKSPLIKĀCIJA		
Nr.	Nosaukums	Telpu laukums, m ²
1	Kabinets	17.62
2	Kabinets	13.91
3	Skolotāju istaba	25.59
4	Metodikas kabinets	12.42
5	Kabinets	7.34
6	Priekštelpa	1.15
7	Tualete	1.29
8	Vējtveris	2.92
9	Gaitenis	4.97
10	Gaitenis	16.94
11	Kabinets	20.53
12	Klase	19.40
13	Vējtveris	2.85
14	Gaitenis	8.74
15	Klase	40.92
16	Gaitenis	18.92
17	Vējtveris	4.48
18	Palīgtelpa	1.43
19	Ģērbtuve	18.86
20	Virtuve	16.74
21	Gaitenis	16.96
22	Tehniskā telpa	19.53
23	Laboratorija	16.74
24	Sporta zāle	88.94
25	Gaitenis	18.42
26	Gaitenis	21.47
27	Klase	30.98
28	Klase	28.98
29	Vējtveris	3.25
30	Gaitenis	13.38
31	Klase	30.19
32	Gaitenis	8.22
33	Priekštelpa	5.24
34	Palīgtelpa	15.43
35	Klase	17.95
36	Klase	54.40
Kopējā telpu platība:		647.10

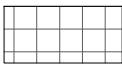APZĪMĒJUMI PLĀNĀ	
SHĒMA / APZĪMĒJUMS	PASKAIDROJUMI
h=3.40m	Telpas augstums
	Moduļtipa iekārtie griesti 600x600 mm


Piezīmes:

- Rasējumus nedrīkst mērit! Lasīt rakstītos izmērus!
- Izmēri doti milimetros, augstuma atzīmes metros.
- Uzmērījumi veikti 2018. gada janvārī.
- Par ±0.00 atzīmi pieņemts 1. stāva grīdas līmenis


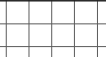



	Dārza iela 20a, Lazdona LV-4824 Tālr. 29169497 LV 55403015621, Būv.k. R-1200		Projekts:	Gulbenes novada valsts ģimnāzijas ēkas piebūves telpu vienkāršotā atjaunošana			
	Pasūtītājs:		Adrese:	Skolas iela 10, Gulbene, Gulbenes novads			
	GULBENES NOVADA DOME						Stadija: BP
			Rasējums:				
Būvproj.d.vad.	J. Moris	12.04.2018.	1. stāva piebūves daļas griestu plāns				
Izstrādāja	I. Medne	12.04.2018.					
			Mērogs:	1:200	Dat: 04.2018.	Lapa: AR-08	Lapas: 14


2. STĀVA PIEBŪVES DAĻAS GRIESTU PLĀNS
M 1:200

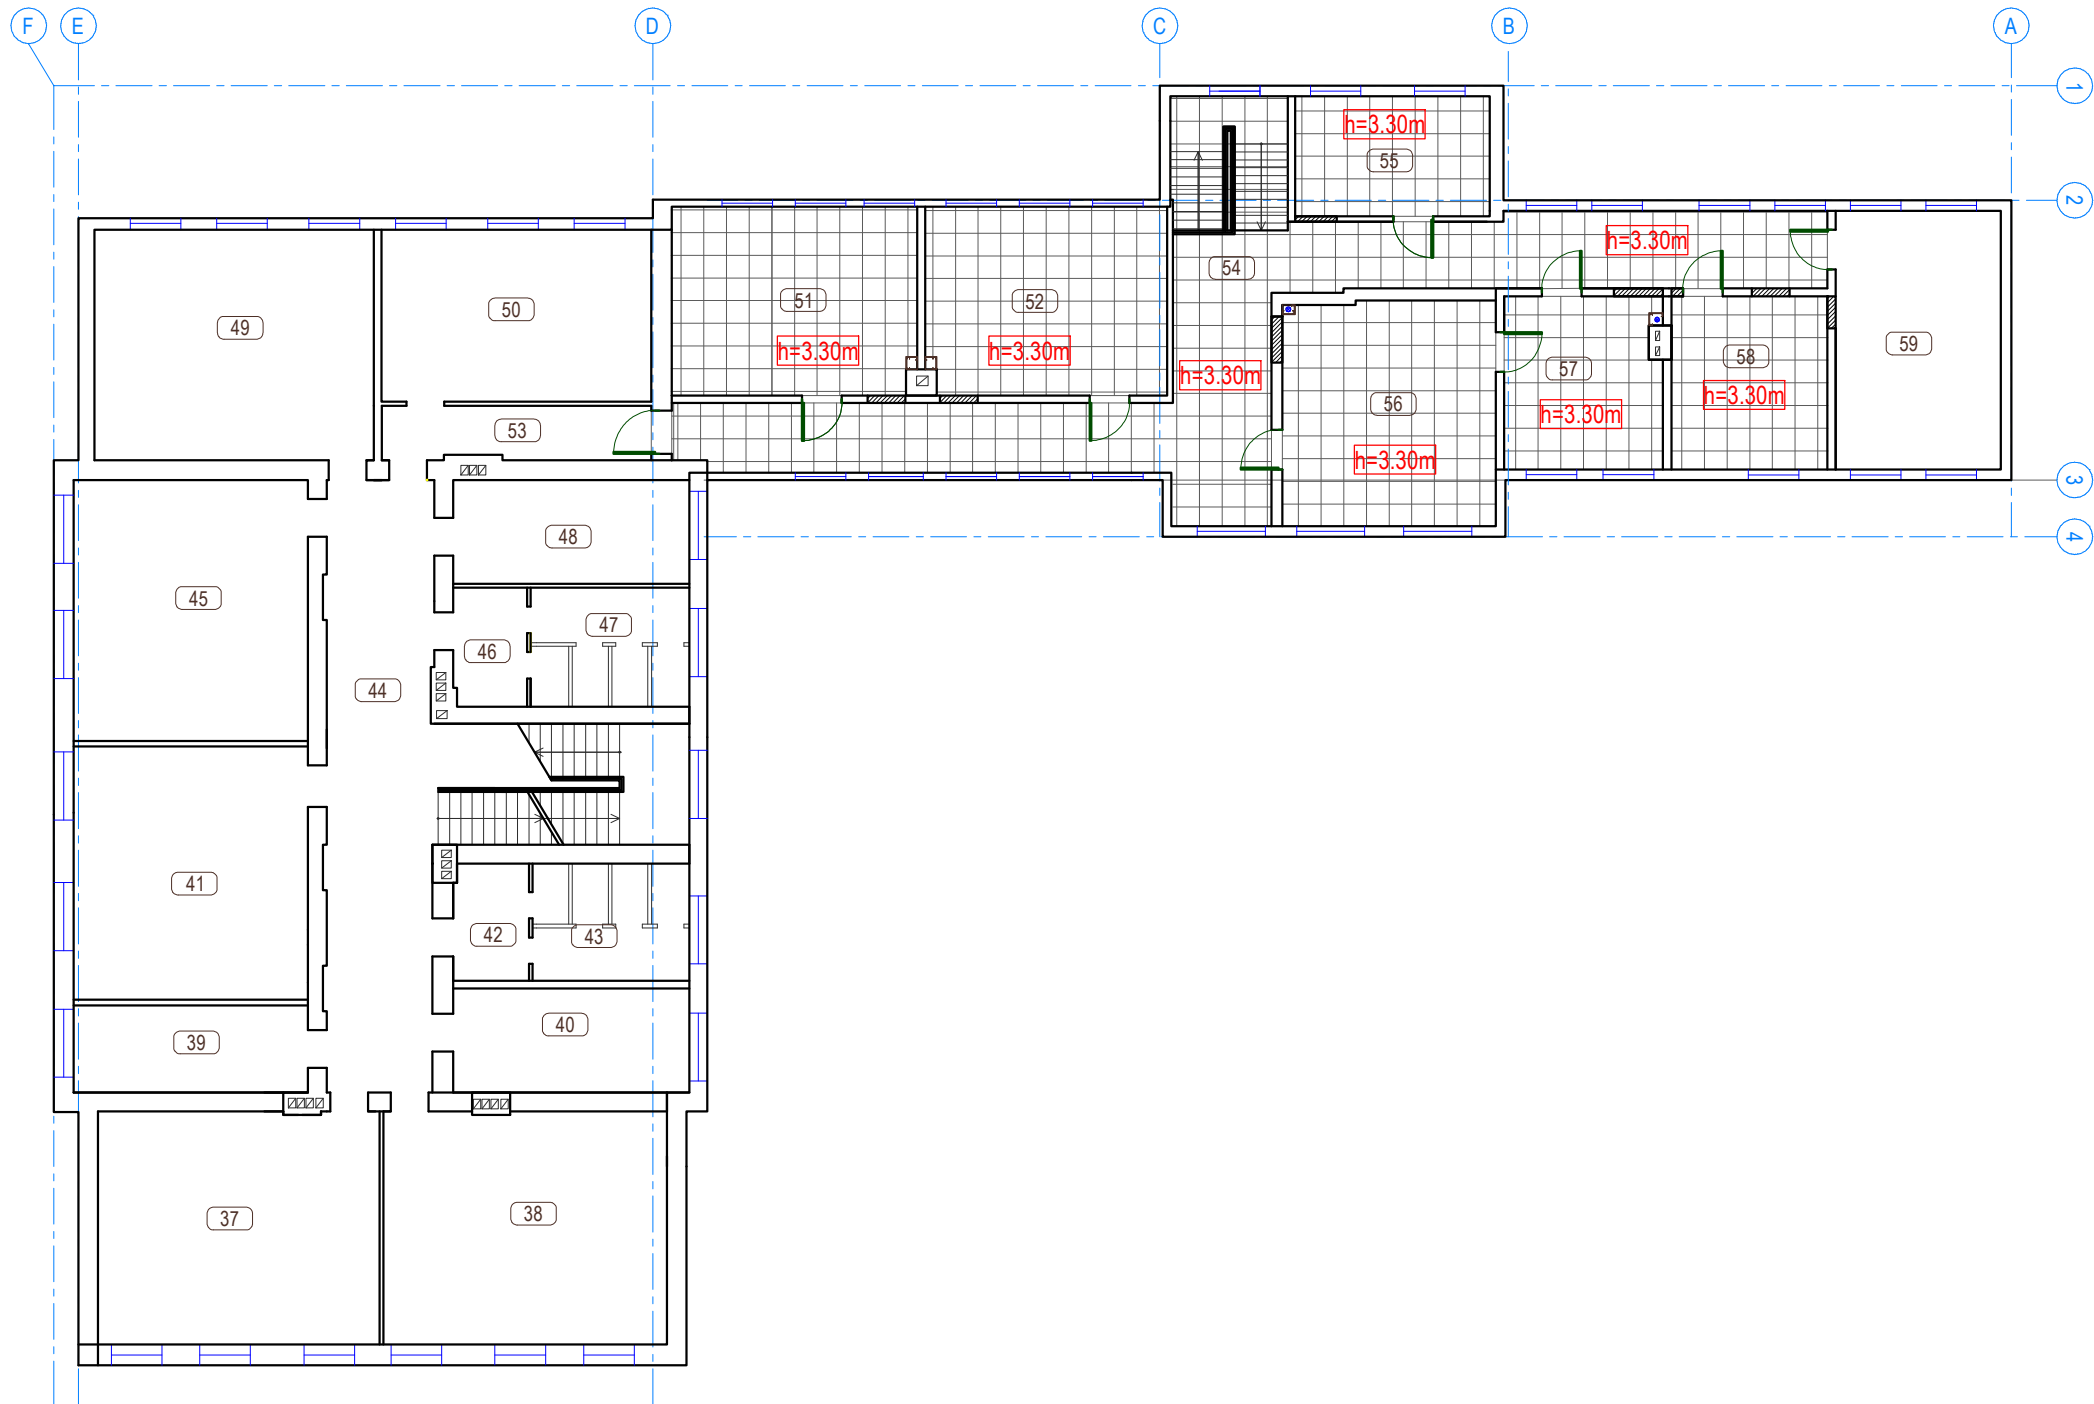

2. STĀVA TELPU EKSPLIKĀCIJA		
Nr.	Nosaukums	Telpu laukums, m ²
37	Klase	45.84
38	Klase	46.18
39	Laboratorija	14.26
40	Klase	17.19
41	Klase	41.54
42	Priekštelpa	6.14
43	Tualete	12.87
44	Gaitenis	67.65
45	Klase	42.78
46	Priekštelpa	6.14
47	Tualete	13.23
48	Ģērbtuve	17.19
49	Klase	45.14
50	Klase	34.03
51	Klase	32.16
52	Klase	31.66
53	Gaitenis	10.52
54	Gaitenis	84.15
55	Klase	16.33
56	Klase	33.41
57	Palīgtelpa	18.78
58	Palīgtelpa	18.87
59	Klase	29.89
Kopējā telpu platība:		685.95




APZĪMĒJUMI PLĀNĀ	
SHĒMA / APZĪMĒJUMS	PASKAIDROJUMI
	Telpas augstums
	Moduļtipa iekārtie griesti 600x600 mm

	Dārza iela 20a, Lazdona LV-4824 Tālr. 29169497 LV 55403015621, Būv.k. R-1200		Projekts:	Gulbenes novada valsts ģimnāzijas ēkas piebūves telpu vienkāršotā atjaunošana			
	Pasūtītājs:		Adrese:	Skolas iela 10, Gulbene, Gulbenes novads			
	GULBENES NOVADA DOME						Stadija: BP
			Rasējums:				
Būvproj.d.vad.	J. Moris		12.04.2018.	2. stāva piebūves daļas griestu plāns			
Izstrādāja	I. Medne		12.04.2018.				
			Mērogs:	1:200	Dat: 04.2018.	Lapa: AR-09	Lapas: 14

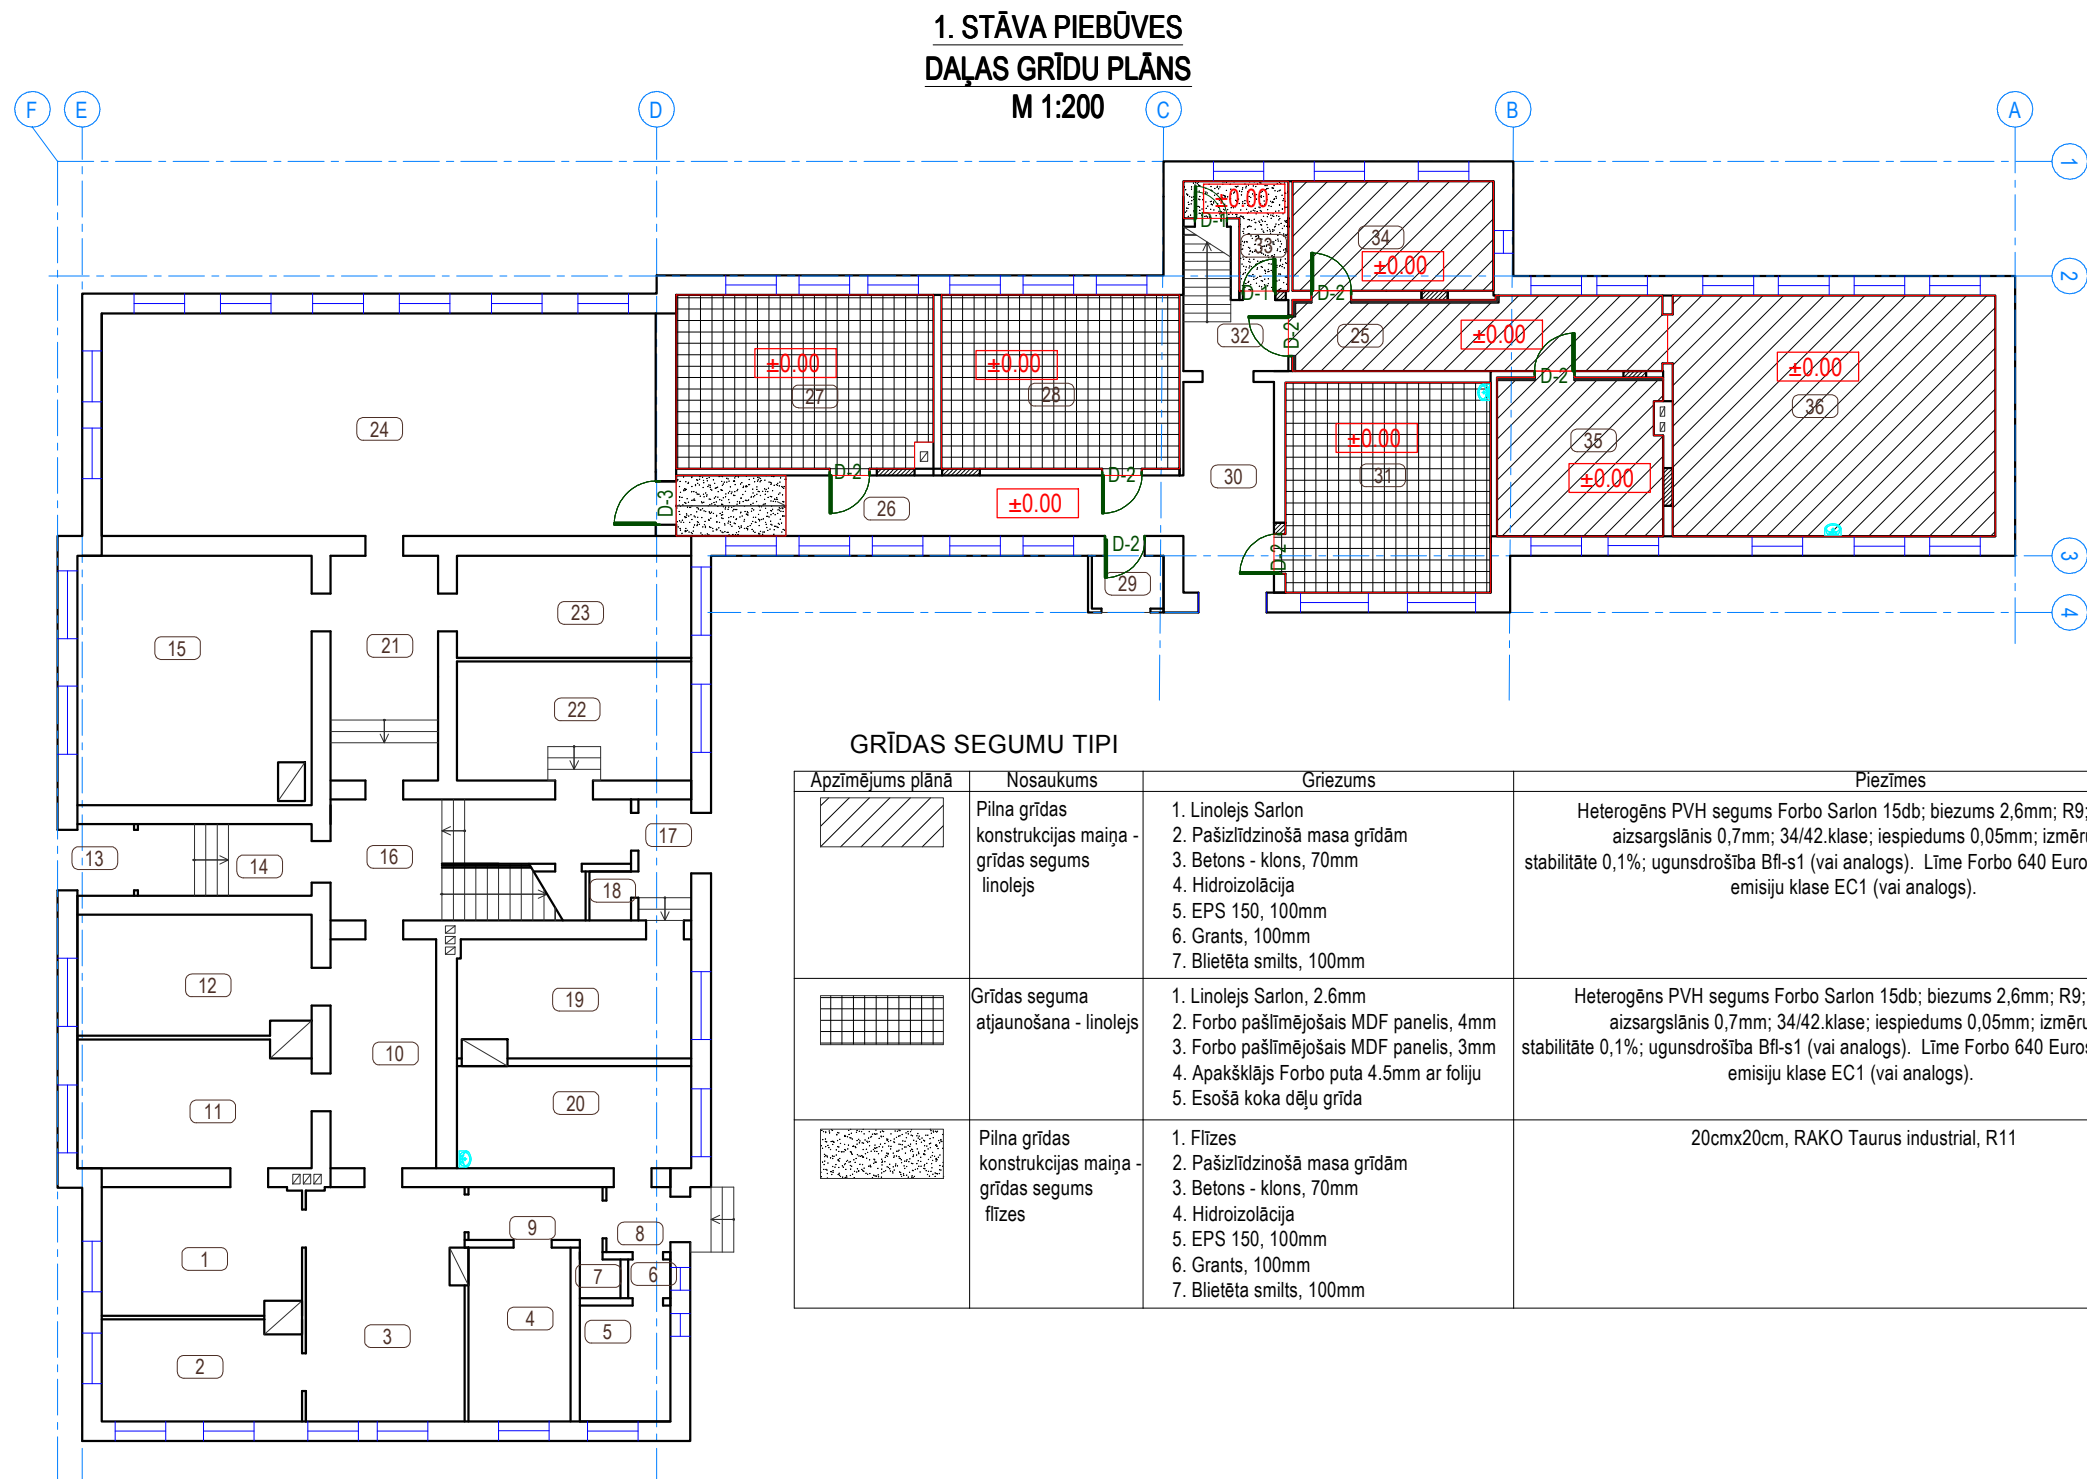


1. STĀVA TELPU EKSPLIKĀCIJA		
Nr.	Nosaukums	Telpu laukums, m ²
1	Kabinets	17.62
2	Kabinets	13.91
3	Skolotāju istaba	25.59
4	Metodikas kabinets	12.42
5	Kabinets	7.34
6	Priekštelpa	1.15
7	Tualete	1.29
8	Vējtveris	2.92
9	Gaitenis	4.97
10	Gaitenis	16.94
11	Kabinets	20.53
12	Klase	19.40
13	Vējtveris	2.85
14	Gaitenis	8.74
15	Klase	40.92
16	Gaitenis	18.92
17	Vējtveris	4.48
18	Palīgtelpa	1.43
19	Ģērbtuve	18.86
20	Virtuve	16.74
21	Gaitenis	16.96
22	Tehniskā telpa	19.53
23	Laboratorija	16.74
24	Sporta zāle	88.94
25	Gaitenis	18.42
26	Gaitenis	21.47
27	Klase	30.98
28	Klase	28.98
29	Vējtveris	3.25
30	Gaitenis	13.38
31	Klase	30.19
32	Gaitenis	8.22
33	Priekštelpa	5.24
34	Palīgtelpa	15.43
35	Klase	17.95
36	Klase	54.40
Kopējā telpu platība:		647.10








	Dārza iela 20a, Lazdona LV-4824 Tālr. 29169497 LV 55403015621, Būv.k. R-1200		Projekts:		Gulbenes novada valsts ģimnāzijas ēkas piebūves telpu vienkāršotā atjaunošana				
	Pasūtītājs:		Adrese:		Skolas iela 10, Gulbene, Gulbenes novads				
	GULBENES NOVADA DOME						Stadija: BP		
				Rasējums:					
Būvproj.d.vad.	J. Moris		12.04.2018.	1. stāva piebūves daļas grīdu plāns					
Izstrādāja	I. Medne		12.04.2018.						
				Mērogs:	1:200	Dat: 04.2018.	Lapa: AR-10	Lapas: 14	

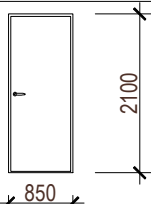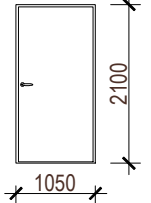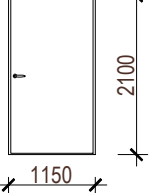DURVJU SPECIFIKĀCIJA							
Apzīm. plānā	Skice	Aiļas izmēri, (b*h) mm	Vēršanās virziens	Skaits 1.st.	Skaits 2.st.	Skaits kopā	Piezīmes
D-1		850*2100	Labās	1		2	Finierētas koka durvis; Bez sliekšņa; Lakotas
			Kreisās	1			
D-2		1050*2100	Labās	2	3	15	Finierētas koka durvis; Bez sliekšņa; Lakotas
			Kreisās	5	5		
D-3		1150*2100	Labās	1	1	2	Koka ugunsdrošo durvju komplekts ar automātisku aizvēršanās sistēmu; EI30; Sliekšņa augstums līdz 20mm;
			Kreisās	0	0		

Piezīmes


1. Durvīm doti aiļu izmēri.
2. Durvju shēmas dotas skatā no ārpuses.
3. Durvju izmērus precizēt uz vietas izgatavotājs.
4. Pirms durvju izgatavošanas precizēt un saskaņot ar arhitektu vērtnu virzienus (labā/kreisā).
5. Durvju izvietojumu skatīt plānos.
6. Visas izmaiņas saskaņot ar projekta autoriem un Pasūtītāju.

	Dārza iela 20a, Lazdona LV-4824 Tālr. 29169497 LV 55403015621, Būv.k. R-1200		Projekts:	Gulbenes novada valsts ģimnāzijas ēkas piebūves telpu vienkāršotā atjaunošana	
	Pasūtītājs:		Adrese:	Skolas iela 10, Gulbene, Gulbenes novads	
	GULBENES NOVADA DOME			Stadija: BP	
			Rasējums:		
Būvproj.d.vad.	J. Moris		12.04.2018.	Durvju specifikācija	
Izstrādāja	I. Medne		12.04.2018.		
			Mērogs:	1:100	Dat: 04.2018.
				Lapa: AR-11	Lapas: 14

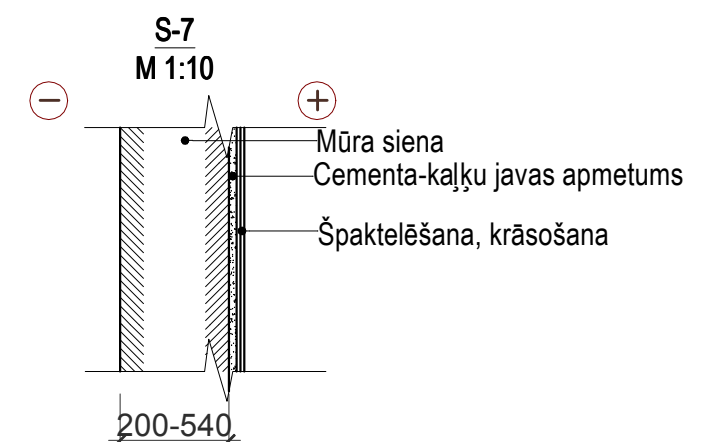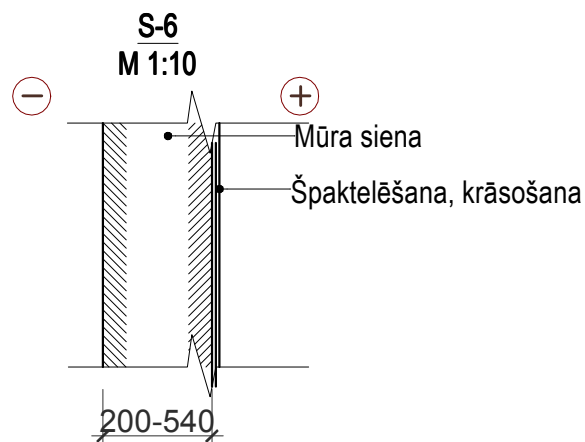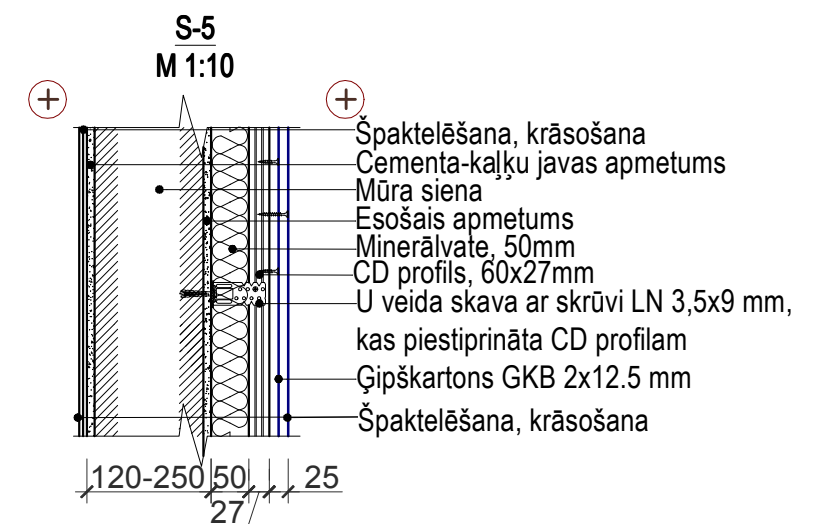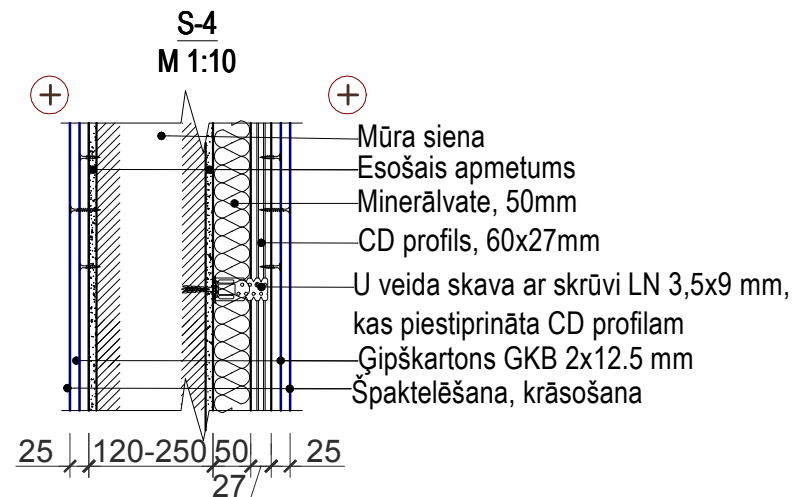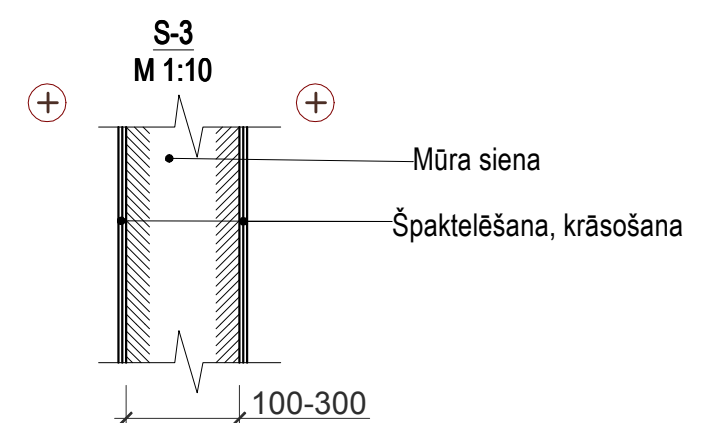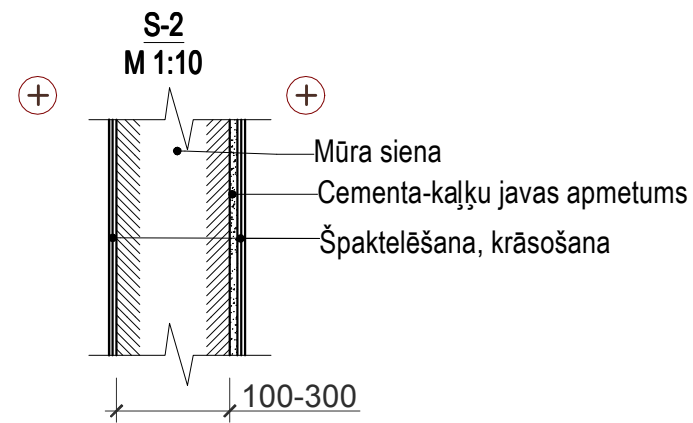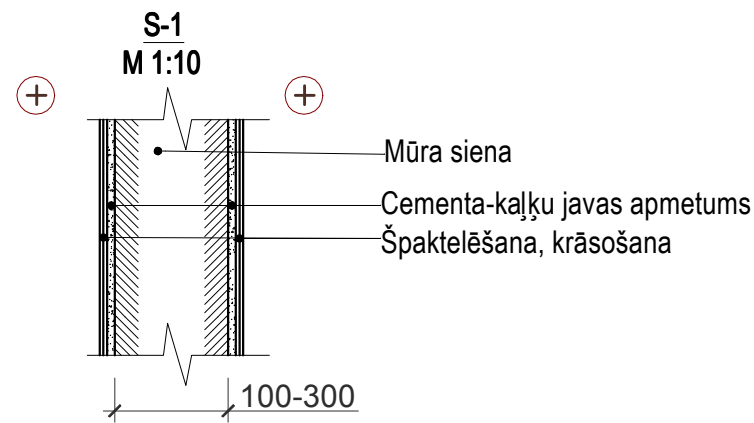

Piezīmes


1. Sienu plānu skatīt lapās AR-04, AR-05

	Dārza iela 20a, Lazdona LV-4824 Tālr. 29169497 LV 55403015621, Būv.k. R-1200		Projekts:	Gulbenes novada valsts ģimnāzijas ēkas piebūves telpu vienkāršotā atjaunošana	
	Pasūtītājs:		Adrese:	Skolas iela 10, Gulbene, Gulbenes novads	
	GULBENES NOVADA DOME			Stadija: BP	
			Rasējums:		
Būvproj.d.vad.	J. Moris		12.04.2018.	Sienu griezumā	
Izstrādāja	I. Medne		12.04.2018.		
			Mērogs:	1:10	Dat: 04.2018.
				Lapa: AR-12	Lapas: 14

APDARES DARBU TABULA 1. STĀVS											
Telpas nr.	Telpas nosaukums	Grīdas				Sienas					Griesti
		Fīzes 20cmx20cm, (m²)	Fīžu grīdlīstes, (m)	Linolejs Sarlon, (m²)	Grīdlīstes, (m)	Cementa – kaļķu javas apmetums	Špaktelējums, krāsojums,(m²)	Ģipškartons GKB 2x12,5mm uz karkasa (m²)	Sienas aizsargpaneļi, 22x180mm, m	Ģipškartons GKB 2x12,5mm, līmēts (m²)	Iekārtie moduļtipa griesti 600x600mm (m²)
25	Gaitenis			19,48	21,34	30,61	64,54	20,67	37,98	13,26	18,93
26	Gaitenis	4,64	7,4		26,12	6,80	73,25		47,84		21,30
27	Klase			31,08	22,82	3,40	67,19				30,98
28	Klase			29,08	21,80	3,40	63,72				28,98
30	Gaitenis				13,30	1,02	41,38		20,30		13,38
31	Klase			30,51	21,98	65,20	65,20				30,19
32	Gaitenis				4,82	36,85	36,85		8,48		5,23
33	Palīgtelpa	5,44	11,37			33,80	33,80				5,24
34	Palīgtelpa			15,43	16,44	47,00	47,00				15,43
35	Klase			18,43	17,56	39,28	39,28	12,75			18,25
36	Klase			54,58	28,52	79,21	79,21				54,40
Ailu apdare						55,03	97,46	4,73			
KOPĀ		10,08	18,77	198,59	194,70	401,60	708,88	38,15	114,60	13,26	242,31

Piezīmes:


1. Stāva plānu skatīt lapā AR-04.
2. Sienu griezumus skatīt lapā AR-11.
3. Visi darbu veidi un materiālu daudzumi ir noteikti teorētiski.
4. Būvuzņēmējam jāievērtē darbu daudzumos minēto darbu veikšanai nepieciešamie materiāli un papildus darbi, kas nav minēti šajā sarakstā, bet bez kuriem nav iespējama galveno apdares darbu tehnoloģiski pareiza izpilde saskaņā ar spēkā esošajiem normatīviem.
5. Gadījumos, kad nav skaidri saprotama kāda darba veida vai materiāla nepieciešamā informācija, sazinieties ar projekta autoru.

	Dārza iela 20a, Lazdona LV-4824 Tālr. 29169497 LV 55403015621, Būv.k. R-1200		Projekts:	Gulbenes novada valsts ģimnāzijas ēkas piebūves telpu vienkāršotā atjaunošana	
	Pasūtītājs:		Adrese:	Skolas iela 10, Gulbene, Gulbenes novads	
	GULBENES NOVADA DOME			Stadija: BP	
Būvproj.d.vad.	J. Moris		12.04.2018.	1. stāva apdares darbu tabula	
Izstrādāja	I. Medne		12.04.2018.		
			Mērogs:	1:100	Dat: 04.2018.
			Lapa:	AR-13	Lapas: 14

APDARES DARBU TABULA. 2. STĀVS								
Telpas nr.	Telpas nosaukums	Grīdas		Cementa – kaļķu javas apmērtums (m ²)	Sienas			Griesti
		Linolejs Sarlon, (m ²)	Grīdlīstes, (m)		Špaktelējums, krāsojums, (m ²)	Ģipškartons GKB 2x12,5mm uz karkasa (m ²)	Sienas aizsargpaneļi, 2 līmeņos 22x180mm, m	Stikla vates panelis 600x600x15mm - Ecophon Gedina A (m ²)
51	Klase	32,28	23,00	3,80	66,05	2,15		32,16
52	Klase	31,78	22,80	3,80	65,39	2,15		31,66
54	Gaitenis	73,81	67,62	62,23	240,46		132,14	84,15
55	Klase	16,48	16,64	3,63	47,60			16,33
56	Klase	33,72	22,19	4,03	65,44	1,95		33,41
57	Palīgtelpa	19,23	18,30	4,29	50,87	2,34		18,78
58	Palīgtelpa	19,09	17,40	7,10	52,67			19,87
59	Klase	30,12	22,42	2,81	61,58			29,89
KOPĀ		256,51	210,37	93,69	696,24	8,59	132,14	266,25

Piezīmes:

1. Stāva plānu skatīt lapā AR-05.
2. Sienu griezumus skatīt lapā AR-11.
3. Visi darbu veidi un materiālu daudzumi ir noteikti teorētiski.
4. Būvuzņēmējam jāievērtē darbu daudzums minēto darbu veikšanai nepieciešamie materiāli un papildus darbi, kas nav minēti šajā sarakstā, bet bez kuriem nav iespējama galveno apdares darbu tehnoloģiski pareiza izpilde saskaņā ar spēkā esošajiem normatīviem.
5. Gadījumos, kad nav skaidri saprotama kāda darba veida vai materiāla nepieciešamā informācija, sazinieties ar projekta autoru.

		Dārza iela 20a, Lazdona LV-4824 Tālr. 29169497 LV 55403015621, Būv.k. R-1200		Projekts:	Gulbenes novada valsts ģimnāzijas ēkas piebūves telpu vienkāršotā atjaunošana			
		Pasūtītājs:		Adrese:	Skolas iela 10, Gulbene, Gulbenes novads	Stadija: BP		
		GULBENES NOVADA DOME						
				Rasējums:				
Būvproj.d.vad.	J. Moris		12.04.2018.	2. stāva apdares darbu tabula				
Izstrādāja	I. Medne		12.04.2018.					
				Mērogs:	1:100	Dat: 04.2018.	Lapa: AR-14	Lapas: 14