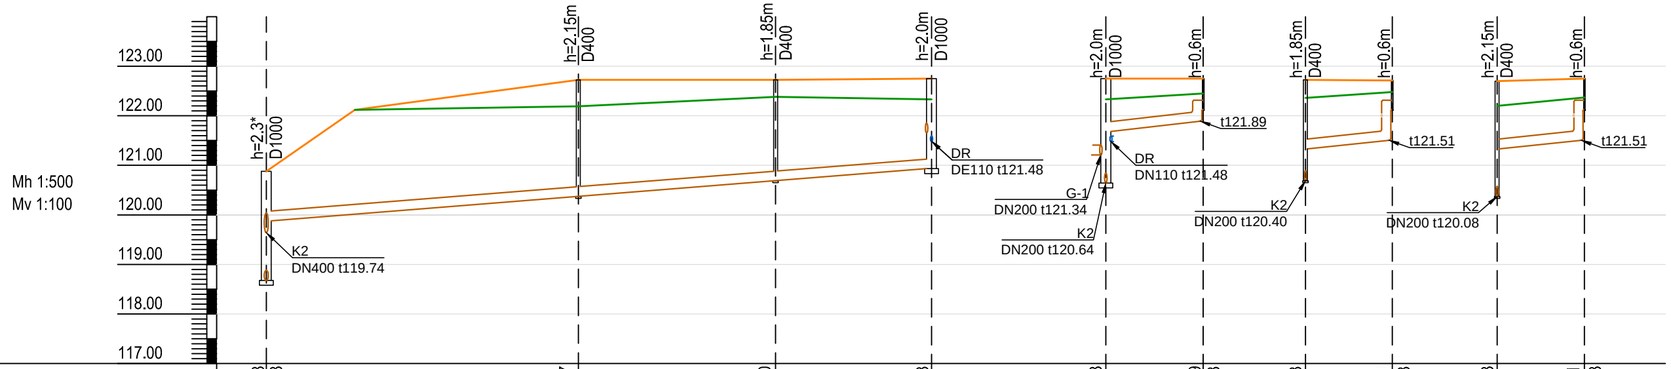

Projektētās caurules teknes atzīmes, m	118.68	119.88	120.37		120.40		120.93	121.68		121.89	122.13	121.33		121.51	122.13	121.33		121.51	122.13
Projektētās zemes virsas atzīmes, m	120.88		122.70		122.70		122.75	122.75		122.75		122.70		122.75		122.70		122.75	
Esošās zemes virsas atzīmes, m	120.88		122.19		122.36		122.33	122.33		122.45		122.36		122.48		122.20		122.37	
Cauruļvada materiāls, diametrs		PP DN200			PP DN200				PP DN200				PP DN200				PP DN200		
Pamatne		Blietēta smilts			Blietēta smilts				Blietēta smilts				Blietēta smilts				Blietēta smilts		
Posma garums, m / Slīpums		L=67.15					i=0.016		L=9.83	i=0.02			L=8.76	i=0.02			L=8.81	i=0.02	
Attālumi, m		31.50		19.90		15.74			9.83				8.76				8.81		
Izvērstais plāns	Esoša aka		K2-6		K2-7		K2-8	K2-8		SĶ Nr.3		K2-7		SĶ Nr.2		K2-6		SĶ Nr.1	

Ar "*" apzīmētos lielumus precizēt būvniecības laikā dabā uz vietas

APZĪMEJUMI

Dabiskas zemes atzīmes

Projekta zemes atzīmes

K2-1 Lietus ūdens kanalizācijas aka

PIEZĪMES

1. PLĀNU AR PROJEKTĒJAMO LIETUS KANALIZĀCIJU SKATĪT RASĒJUMĀ LKT-2.
2. DOTAS ABSOLŪTĀS AUGSTUMU ATZĪMES.
3. Būvnieka pienākums ir paredzēt neparedzamos izdevumus, kas varētu rasties būvniecības laikā.
4. Būvnieka pienākums ir pārliecināties par situācijas atbilstību reālajai, jebkuras izmaņas projektā saskaņot ar pasūtītāju un projektētāju.
5. Būvniecības laikā jāparedz gruntsūdens pazemināšana atkarībā no situācijas un cauruļvadu ieguldes veida.
6. Sastādot piedāvājumu jāņem vērā visas TEHNISKĀ PROJEKTA sadaļas un plānus.
7. Veicot visa veida rakšanas darbus jāņem vērā visi tehniskā projekta rasējumi un sadaļas.
8. Visi diametri norādīti nosacīti.

Projektētājs: SIA "BRD projekts" Valguma iela 5, Rīga, LV-1048 Tālr.: 67162045, Fakss: 67162046, e-pasts: brd@brd.lv				Pasūtītājs: Gulbenes novada dome, Ābeļu iela 2, Gulbene, Gulbenes nov.,LV-4401			Pasūtījums: 9.15/17/74
Sadarbībā ar: KOMFORTA STANDARTS				Būvprojekts: Gulbenes 2.vidusskolas sporta laukuma pārbūve			
Amats	Vārds, uzvārds	Paraksts	Datums	Rasējums: Garenprofili lietus kanalizācijas tīkliem.	Stadija:	BP	
Būvproj. daļas vadītāja	D.Veigule		27.02.2017		Marka:	LKT	
Rasēja	A. Korņilovs		27.02.2017		Rasējuma Nr.:	4	
					Rasējumi:	4	
					Mērogs:	M1:100 M1:500	
					Arhīva Nr.:	-	

297