



GAITEŅA SIENAS IZKLĀJUMS  
(vienai sienai) 1 : 100

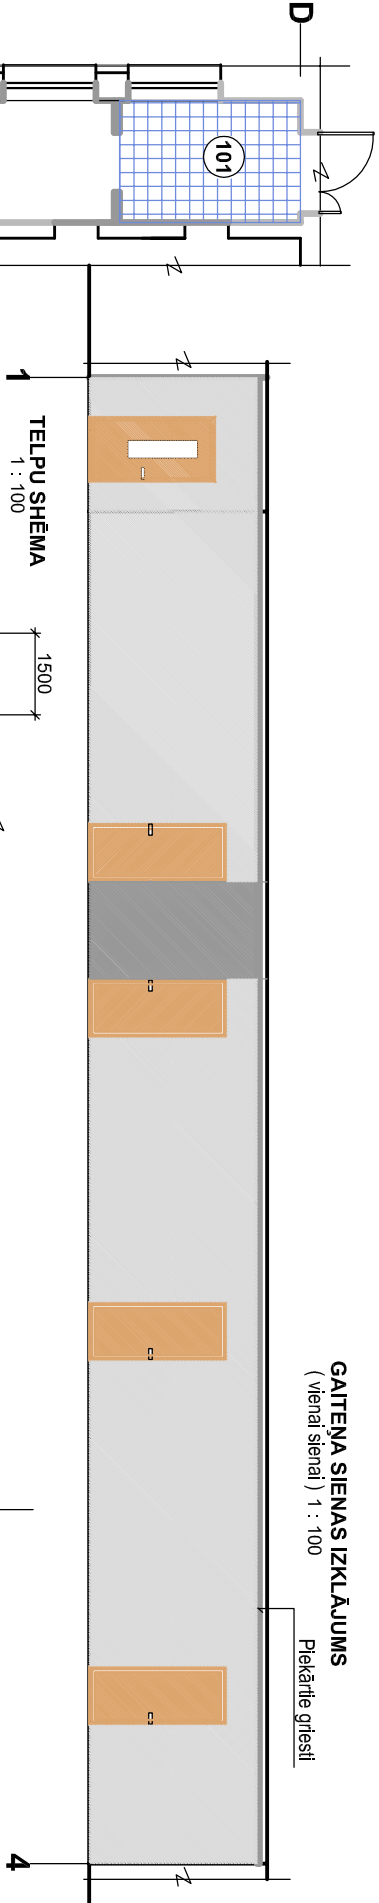

TEĻPU SHĒMA  
1 : 100

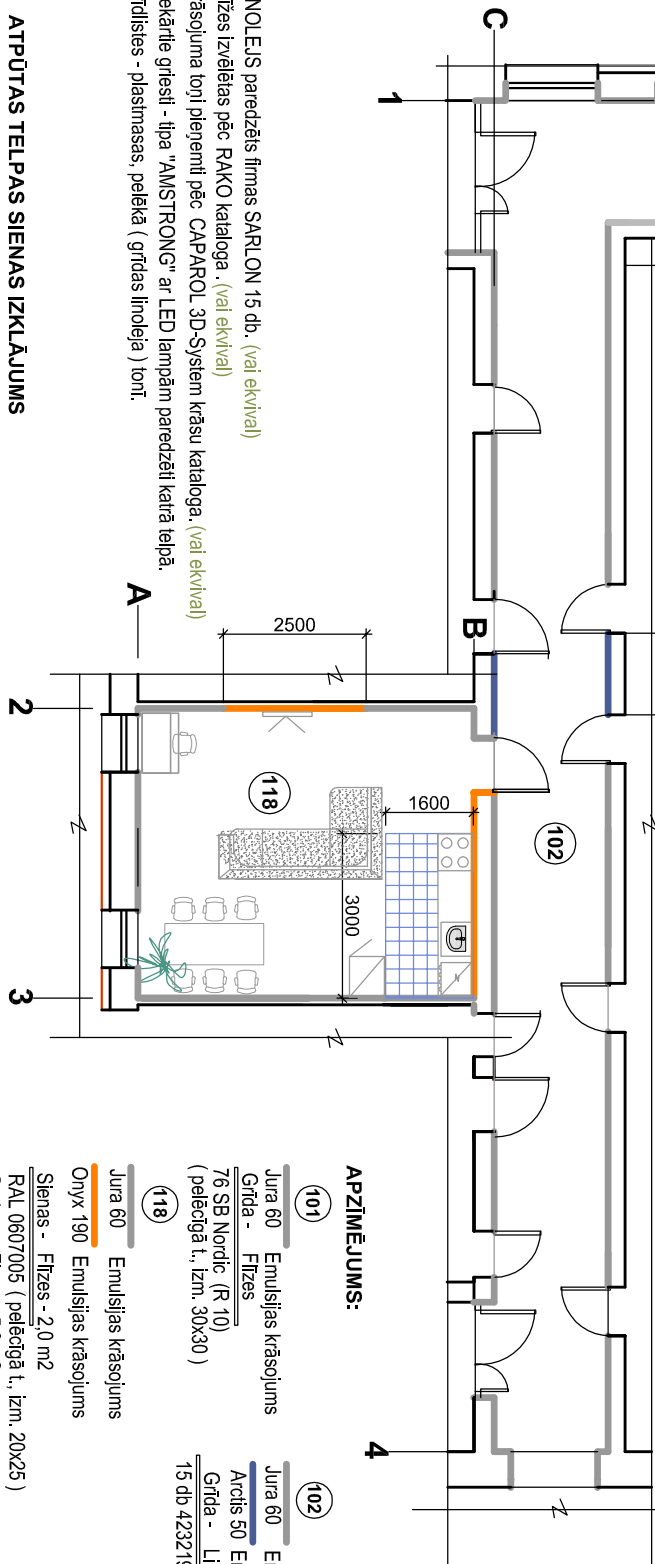

APZĪMĒJUMS:

(101)

Jura 60 Emuļšīas krāsojums  
Grīda - Flīzes  
76 SB Nordic (R 10)  
(pelečīgā t., izm. 30x30 )  
(118)

(102)

Jura 60 Emuļšīas krāsojums  
Arctis 50 Emuļšīas krāsojums  
Grīda - Linolejs  
15 db 423219 - medium grey ( tumši pelēkā t.)

Jura 60 Emuļšīas krāsojums

Onyx 190 Emuļšīas krāsojums

Sienas - Flīzes - 2,0 m<sup>2</sup>

RAL 0607005 ( pelečīgā t., izm. 20x25 )


Grīda - Flīzes - 5,0 m<sup>2</sup>

76 SB Nordic (R 10) ( pelečīgā t., izm. 30x30 )

Grīda - Linolejs

15 db 423219 - medium grey ( tumši pelēkā t.)

ATPŪTAS TĒLPAS SIENAS IZKLĀJUMS  
1 : 100

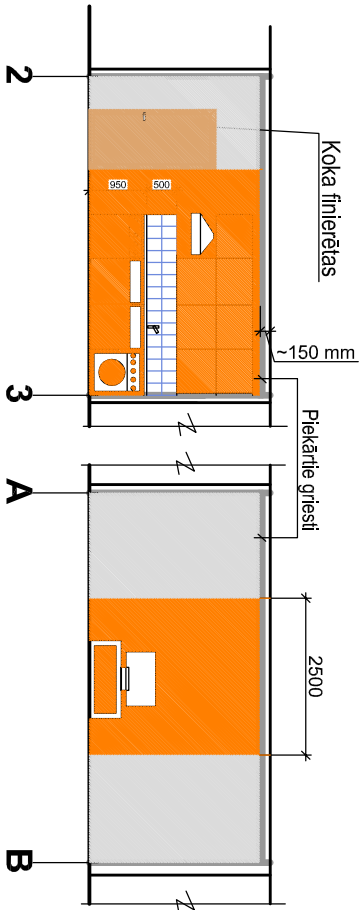

		Būvobjekta nosaukums	
REGISTR. Nr. 2667 . R		1. STĀVA PĀRBŪVE LTKā ielā 19a, Gulbenē, Gulbenes nov. Pastītiņš : Gulbenes novada dome	
Amats	Uzvārds	Paraksts	Datums

Būvproj.d.vadl	D.Lukševiča	14.02.2017.	Pastūrjuma Nr.	16 - 32 - 031	Mērogs	Sadāļa
Izstrādāja	O.Ļeonoņa	14.02.2017.	Saskaņots		1 : 100	BP
Anr. reg. Nr.	Uzvārds	Paraksts	Datums		Lapas māka un Nr.	Lapu sk.
14 392					IN-6	