BĒNIŅU PLĀNS

1 : 100

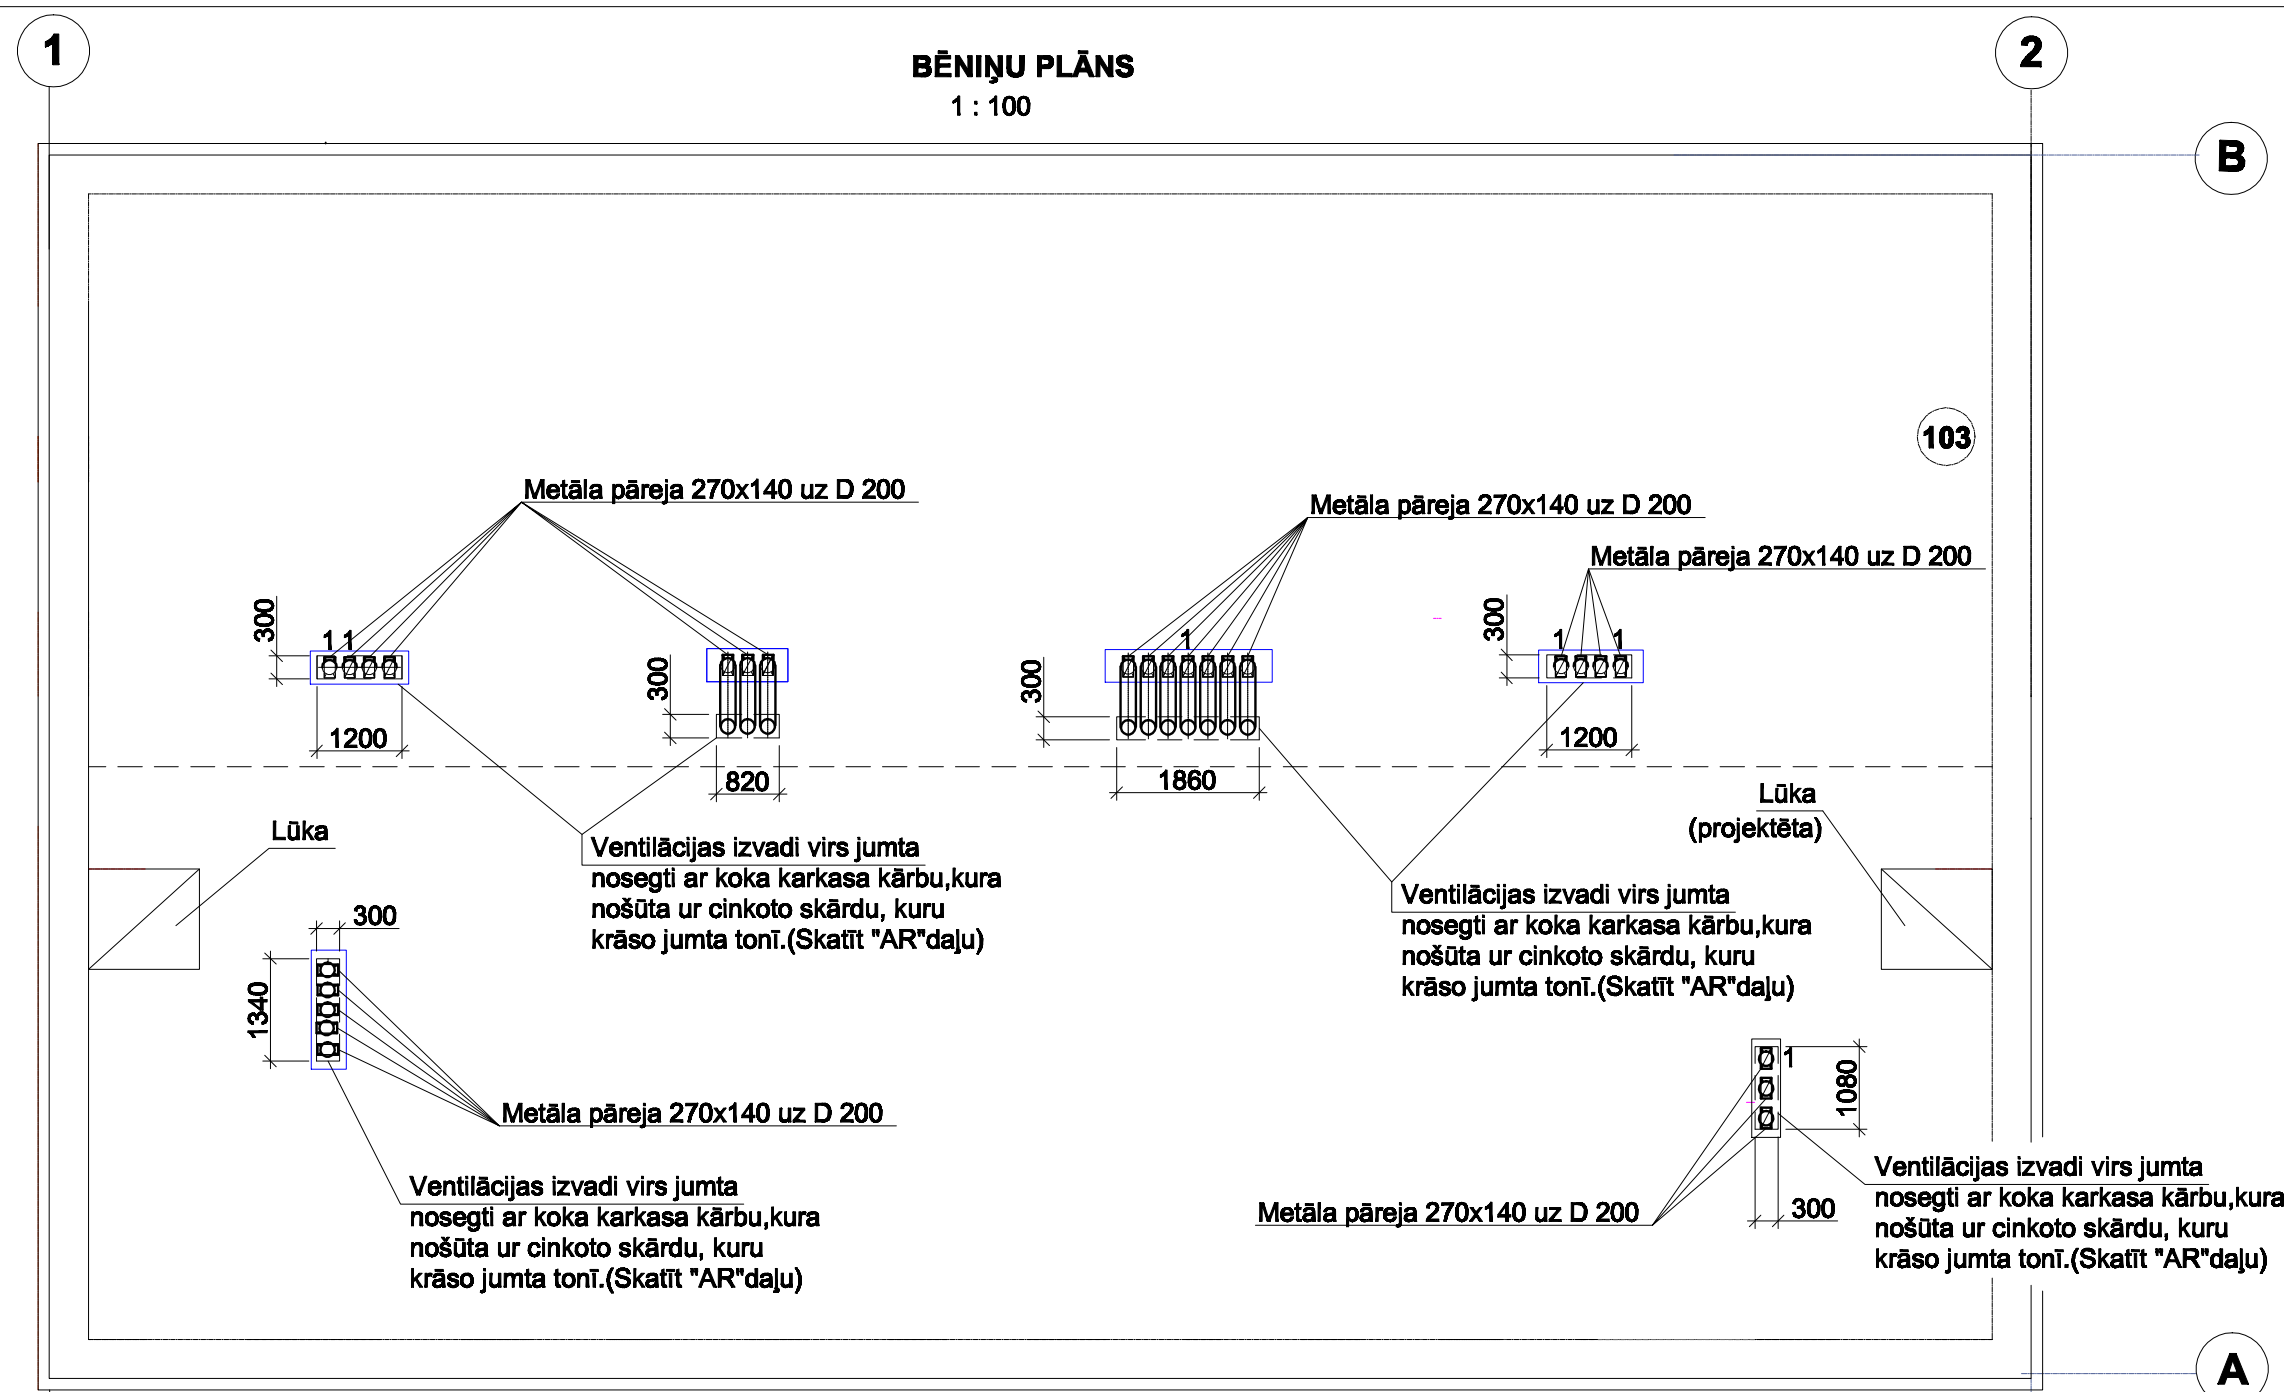

1. Visus esošos ķieģeļu ventilācijas kanālus bēniņos, kuri atstāti zem jumta konstrukcijas, izvest virs jumta. Sakarā ar to, ka esošā jumta konstrukcija neatļauj turpināt ķieģeļu kanālus, nepieciešams veidot pārejas uz metāla gaisa vadiem D 200, izvest 0.5 m virs jumta kores, neskarot jumta konstrukcijas. Virs jumta nosegt ar jumta seguma kārbu ar jumtiņu (skatīt AR daļu). Bēniņos un uz jumta cinkotā skārda gaisa vadus izolēt ar akmens vates čaulām. Bēniņos čaulas ar al. folijas pārklājumu ,uz jumta čaulas nosegt ar cinkotā skārda apvalku. Izolācijas biezums bēniņos 60 mm.,uz jumta - 30 mm. Ķieģeļu kanālu un gaisa vadu savienojuma vietas noblīvēt.
2. Ventilācijas gaisa vadus, kas ir izvietoti paralēli jumta korei, padedzēts izvest virs jumta maksimāli tuvu korei.

KOMUNĀLPROJEKTS
BŪVKOMERSANTA
REĢISTR. Nr. 2687 - R

Amats	Uzvārds	Paraksts	Datums
Būvpr.d.vad.	I. Liepiņa		10.01.2017.
Izstrādāja	I. Liepiņa		10.01.2017.
Arh. reg. Nr.	Uzvārds	Paraksts	Datums

Būvobjekta nosaukums

GULBENES INTERNĀTA ĒKAS FASĀDES UN 1. STĀVA PĀRBŪVE Līkā ielā 19a, Gulbenē, Gulbenes nov.

Pasūtītājs : Gulbenes novada dome

Lapas saturs

Bēniņu plāns ar ventilācijas sistēmu

Pasūtījuma Nr.	16 - 32 - 031	Mērogs	Stadija
Saskaņots			BP
		Lapas Nr.	Lapu sk.
		AVK-5	