


T, T3, T4*, T4

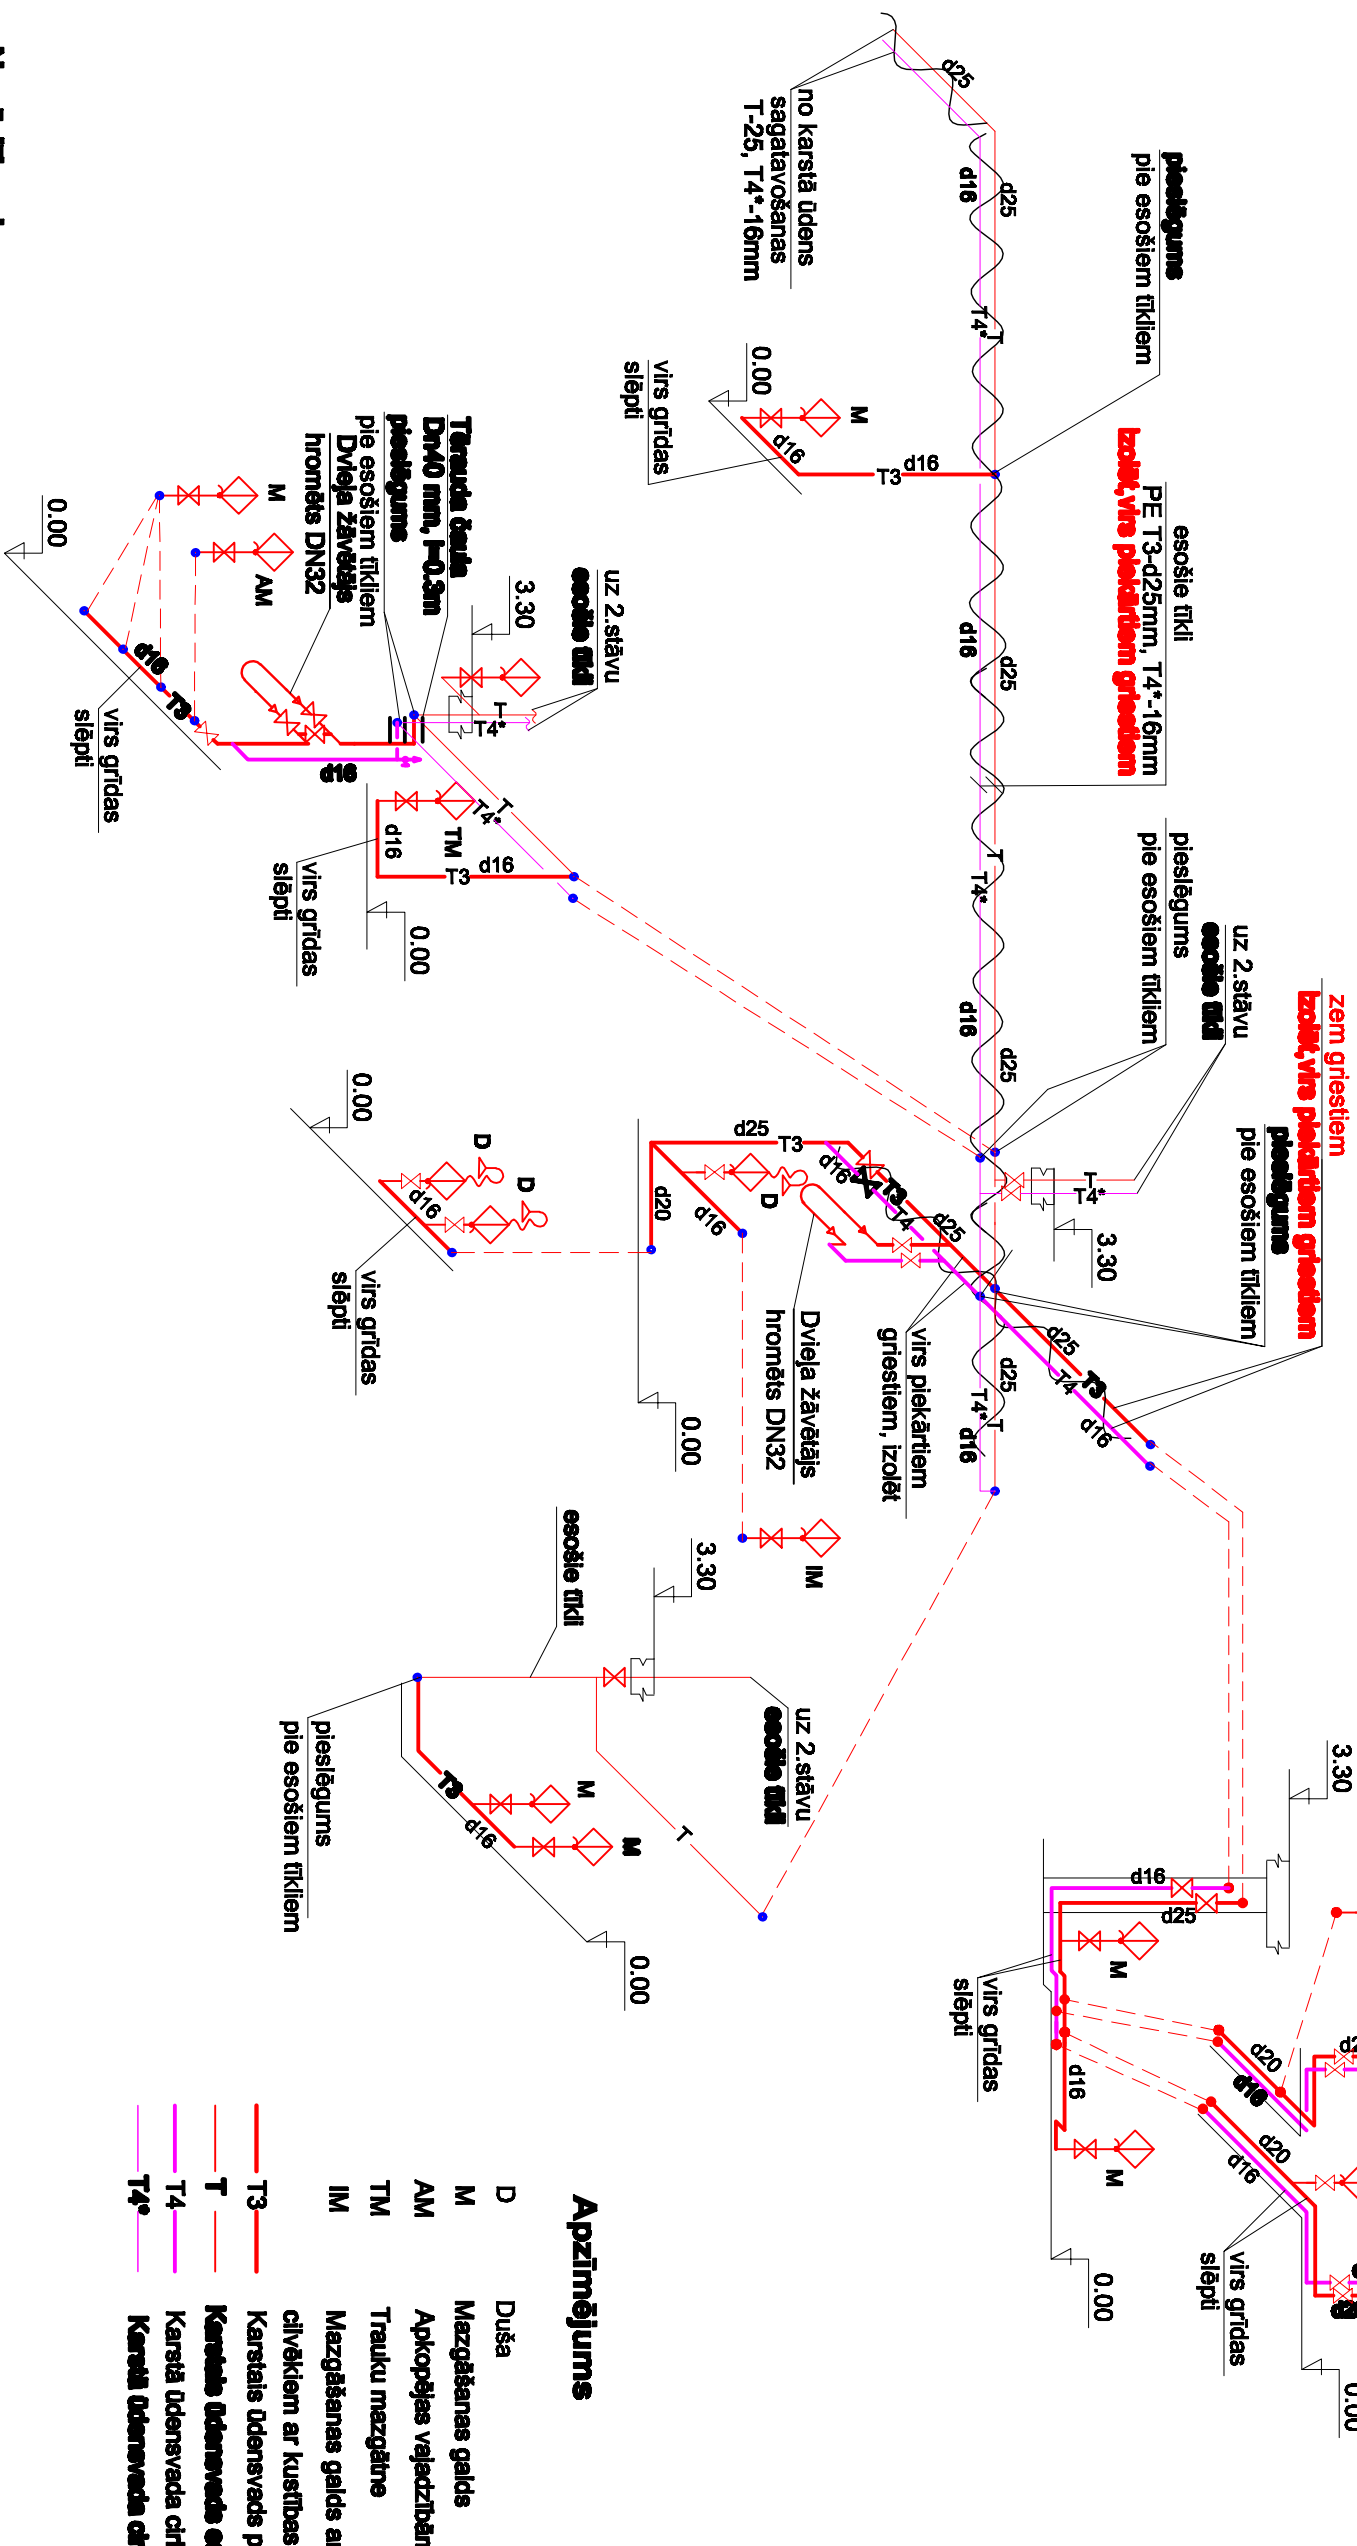


Apzīmējums

D	Duša
M	Mazgāšanas galds
AM	Apkopības vajadzībām mazgātne
TM	Trauku mazgātne
IM	Mazgāšanas galds ar speciāliem aprīkojumiem cilvēkiem ar kustības traucējumiem
T3	Karstais ūdensvads projektējamais
T	Karstais ūdensvads esošais
T4	Karstā ūdensvada cirkulācija
T4°	Karstā ūdensvada cirkulācija esošā

Norādījumi

1. Specifikāciju skatīt lapā UK.15.
2. Cauruļvadiem šķērsojot sienas un pārsegumus, spraugas starp komunikācijām un būvkonstrukcijām nobīvēt ar degumspējīgu materiālu, nodrošinot nepieciešamo šķērsojamās konstrukcijas ugunsizturības robežu.
3. Atvērumus pārseguma paneļos, ne ielikus par 200 mm, izurēt uz vietas, neskarot esošo armatūru.
4. **Esošos karstā ūdensapgādes maģistrāles tīklus, kur izvietoti zem grīdām 1.stāvā, jāpārklāj ar izolāciju ar biezumu 20 mm.**
5. Iekšējo ūdensvadu vertikālo piesaisti (augstuma atzīmes) precīzēt montāžas laikā, ievērojot citu komunikāciju izvietojumu.
6. d - caurules ārējais diametrs

	KOMUNĀLPROJEKTS			<u>Bīvdzīvokļa nosaukums</u> GULBENES INTERNĀTĀ ĒKAS FASĀDES UN									
	BŪVKOMERSANTA			1. STĀVA PĀRBŪVE Līkā ielā 19a, Gulbenē, Gulbenes nov.									
	<u>REĢISTR. Nr. 2687 - R</u>			Pasūtītājs : Gulbenes novada dome									
	Ameiss	Uzvārds	Paraksts	Datums	<u>Lappuses saturs</u>								
				T, T3, T4*, T4 SĒMAS									
Bīvdzīvokļa nosaukums	L. Silija		12.12.2016.	Pastāvīguma Nr.	16 - 32 - 031				Mērogs	Stādība			
Izstrādāja	L. Silija		12.12.2016.	Saņemtais				B/m	BP				
Anl. reg. Nr.	Uzvārds	Paraksts	Datums						Lappuses numurs un Nr.	Lapu sk.			
14 392									UK-5				