
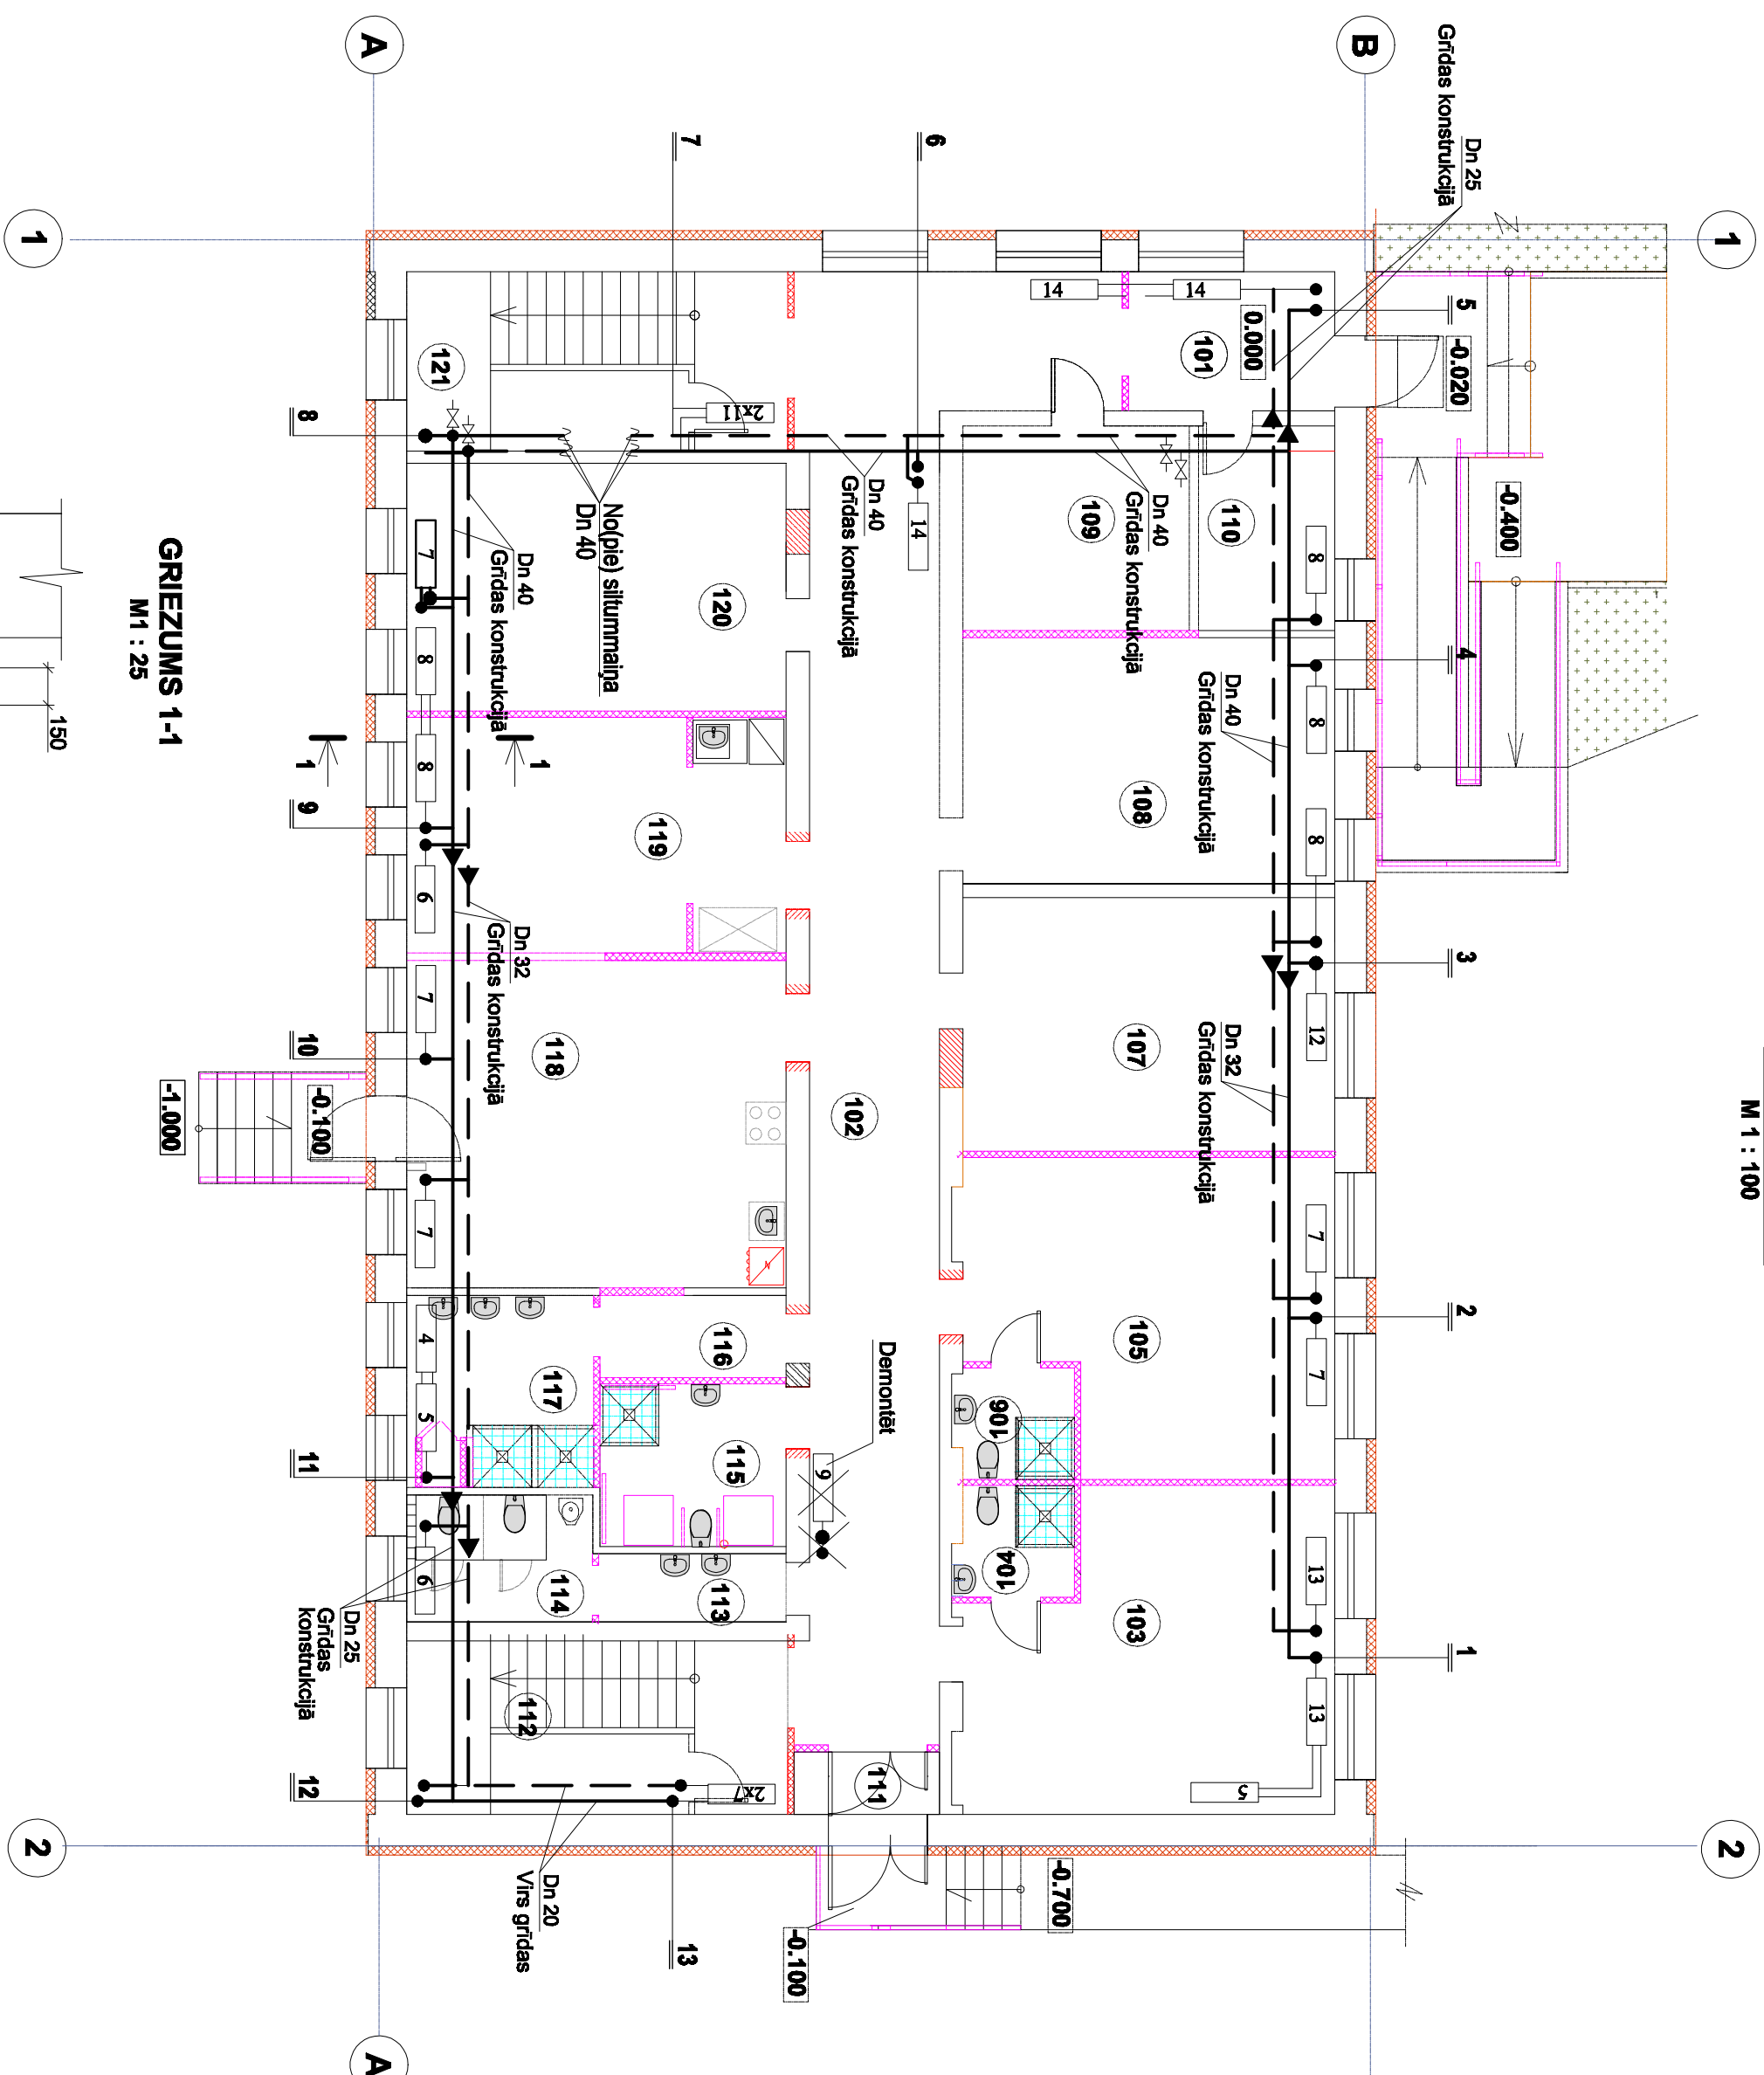


Nr. pl.	Telpas nosaukums	platība m ²	Telpas temp. °C
101	Vēlveris	7.40	18
102	Gaitenis	57.70	16
103	Dzīvojamā istaba 4. cilvēk. (meitenes)	28.20	18
104	Dušas telpa ar tualeti	3.20	20
105	Dzīvojamā istaba 3. cilvēk. (meitenes)	27.50	18
106	Dušas telpa ar tualeti	3.20	20
107	Dzīvojamā istaba 3. cilvēk. (zēnu)	24.60	18
108	Dzīvojamā istaba 3. cilvēk. (zēnu)	23.80	18
109	Saimniecības telpa	12.00	18
110	Dežuranta telpa / elektrosdaile	7.30	18
111	Vēlveris	2.10	16
112	Kāpņu telpa	17.80	16
113	Zēnu tualetes priekštelpa	3.30	20
114	Zēnu tualete (2 kabīn. un 1 urnālis)	6.15	20
115	Invaīlīu tualete	7.80	20
116	Zēnu dušas telpas šķērsluve	4.00	20
117	Zēnu dušas telpa ar izliecniem	9.30	20
118	Koplietošanas apdušas telpa ar virt. zonu	32.30	18
119	Invaīlīu dzīvojamā istaba	23.20	18
120	Dzīvojamā istaba 3. cilvēk. (zēnu)	24.50	18
121	Kāpņu telpa	17.80	16

1. STĀVA PLĀNS
M 1 : 100

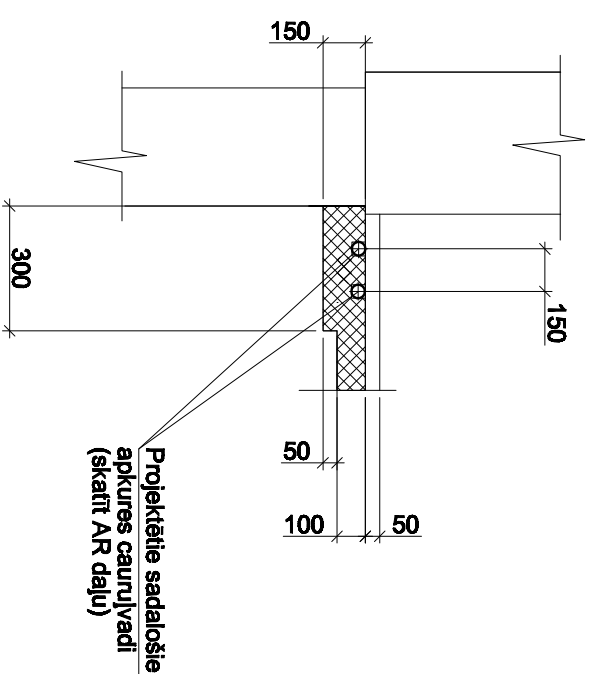

GRIEZUMS 1-1
M1 : 25

[illegible]