



1 : 100

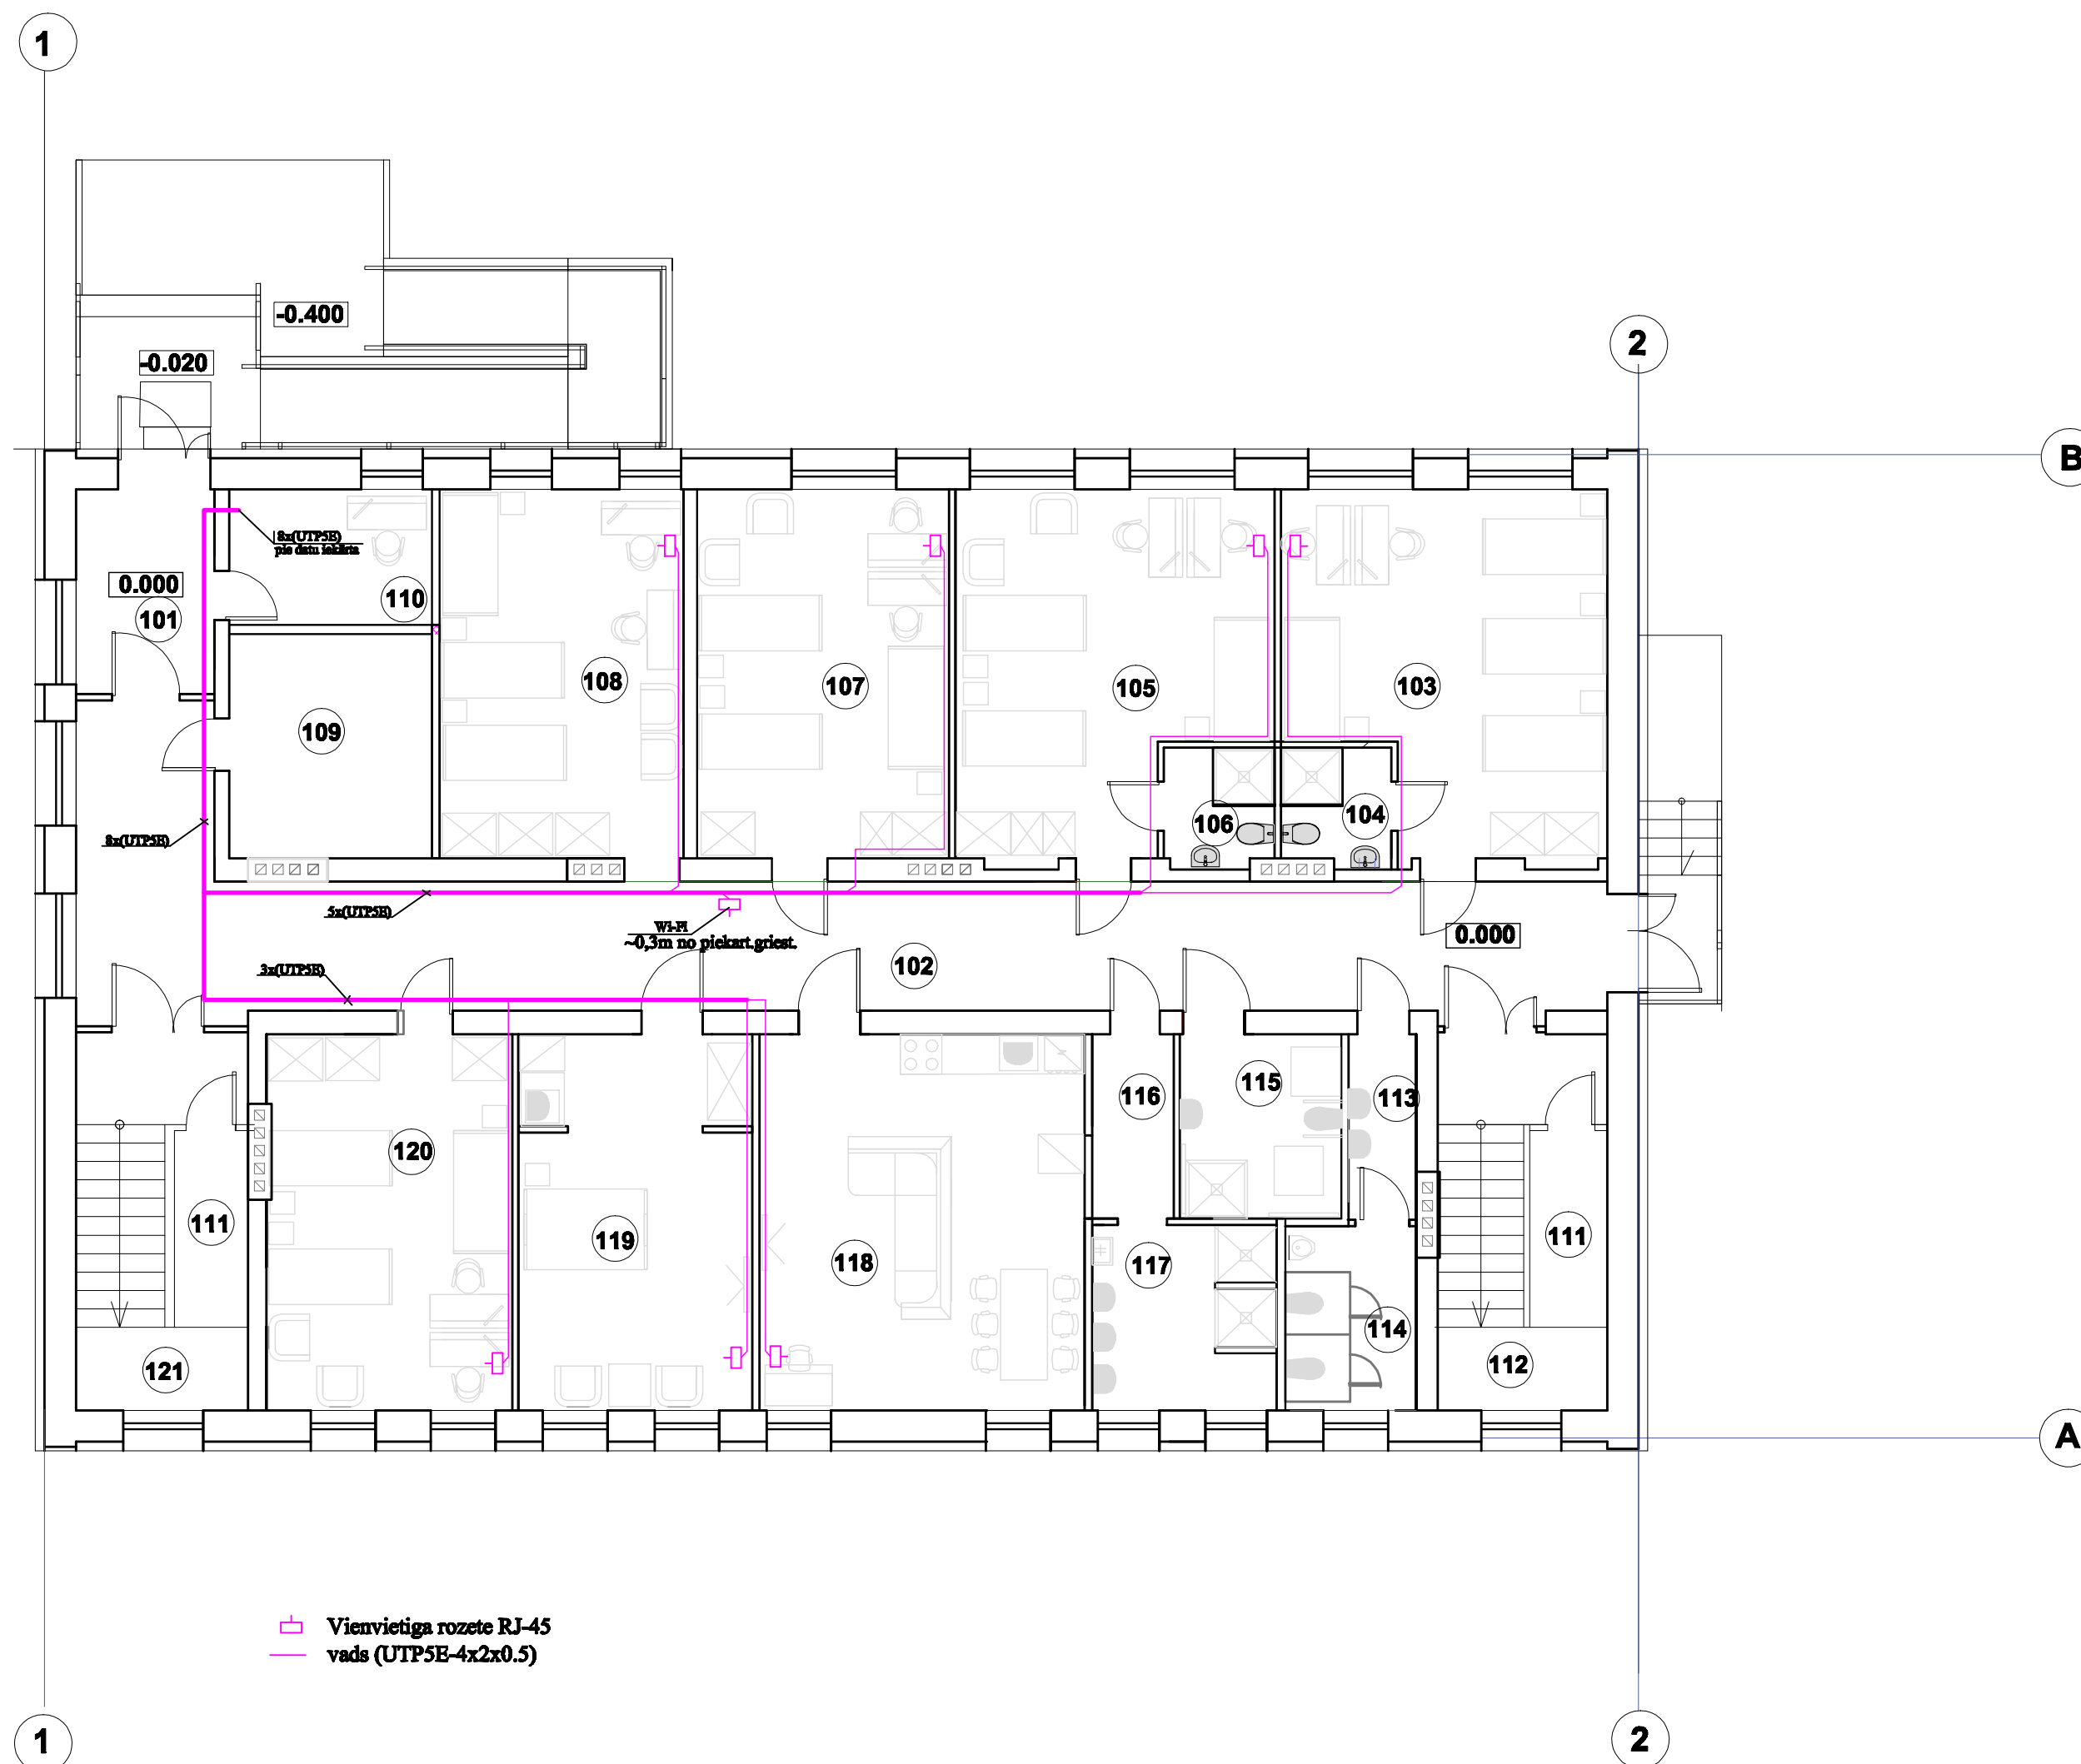

Nr. pl.	Telpas nosaukums	platība m2	Piezīme Telpu grupas lietošanas veids
101	Vējtveris	7.40	- 1211 viesnīcas telpu grupa
102	Gaitenis	57.70	
103	Dzīvojamā istaba 4. cilvēk. (meitenes)	28.20	
104	Dušas telpa ar tualeti	3.20	
105	Dzīvojamā istaba 3. cilvēk. (meitenes)	27.50	
106	Dušas telpa ar tualeti	3.20	
107	Dzīvojamā istaba 3. cilvēk. (zēnu)	24.60	
108	Dzīvojamā istaba 3. cilvēk. (zēnu)	23.80	
109	Saimniecības telpa	12.00	
110	Dežuranta telpa / elektrosadale	7.30	
111	Apkopējas inventāra telpa	2.10	
112	Kāpņu telpa	17.80	
113	Zēnu tualetes priekštelpa	3.30	
114	Zēnu tualete (2 kabīn. un 1 urīnāls)	6.15	
115	Invalīdu tualete	7.80	
116	Zēnu dušas telpas ģērbtuve	4.00	
117	Zēnu dušas telpa ar izlietnēm	9.30	
118	Koplietošanas atpūtas telpa ar virt. zonu	32.30	
119	Invalīdu dzīvojamā istaba	23.20	
120	Dzīvojamā istaba 3. cilvēk. (zēnu)	24.50	
121	Kāpņu telpa	17.80	
1. Stāvs kopā :			343.15

 KOMUNĀLPROJEKTS BŪVKOMERSANTA REĢISTR. Nr. 2087 - R				Ķuvobjekta nosaukums Gulbenes internāta ēkas fasādes un 1.stāva pārbūve Līkā iela 19A, Gulbene, Gulbenes novads				
Amats	Uzvārds	Paraksts	Datums	Lapaš satura Interneta tīklu plāns 1. stāvā				
				Pasūtījuma Nr.		16-32-031	Mērogs	Stadija
Projektēja	V. Iljincevs		02.2017	Saskaņots			1:100	BP
							Lapaš Nr.	Lapu sk.
Arh. reg. Nr.	Uzvārds	Paraksts	Datums				VAS-2	