



## 1 : 100

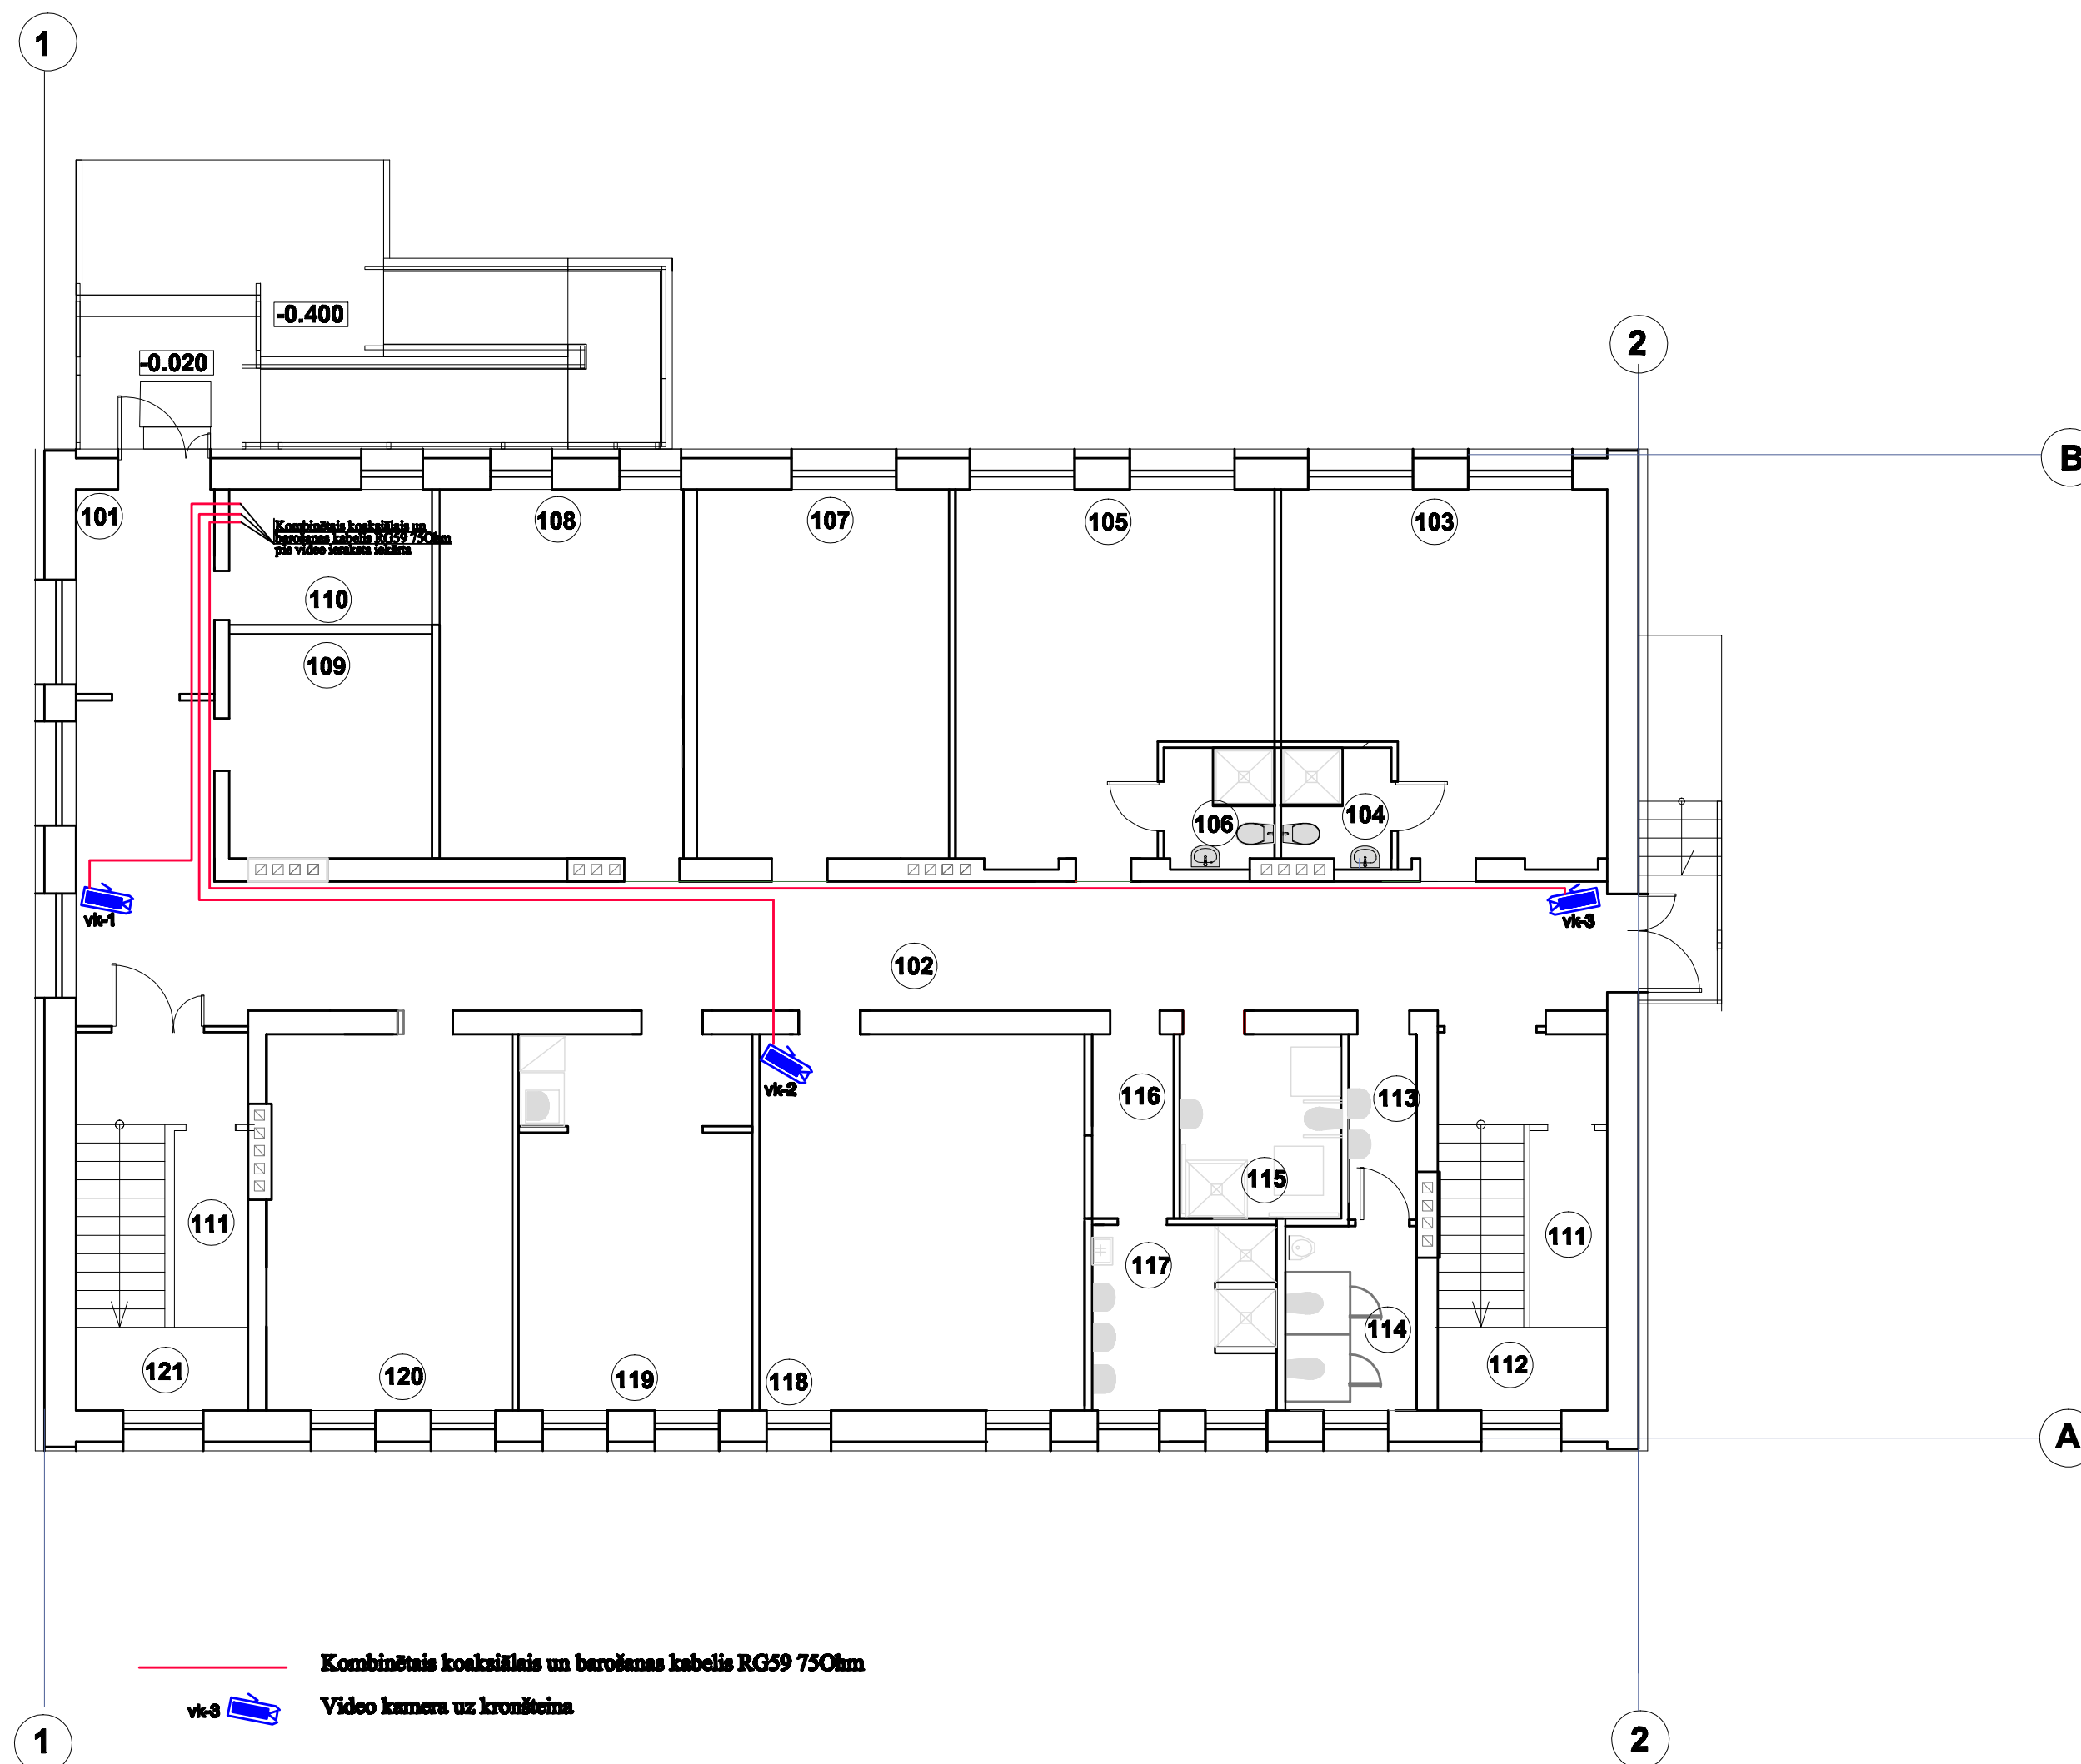

Nr. pl.	Telpas nosaukums	platība m2	Piezīme Telpu grupas lietošanas veids
101	Vējtveris	7.40	- 1211 viesnīcas telpu grupa
102	Gaitenis	57.70	
103	Dzīvojamā istaba 4. cilvēk. ( meitenes)	28.20	
104	Dušas telpa ar tualeti	3.20	
105	Dzīvojamā istaba 3. cilvēk. ( meitenes)	27.50	
106	Dušas telpa ar tualeti	3.20	
107	Dzīvojamā istaba 3. cilvēk. ( zēnu )	24.60	
108	Dzīvojamā istaba 3. cilvēk. ( zēnu )	23.80	
109	Saimniecības telpa	12.00	
110	Dežuranta telpa / elektrosadale	7.30	
111	Apkopējas inventāra telpa	2.10	
112	Kāpņu telpa	17.80	
113	Zēnu tualetes priekštelpa	3.30	
114	Zēnu tualete ( 2 kabīn. un 1 urīnāls)	6.15	
115	Invalīdu tualete	7.80	
116	Zēnu dušas telpas ģērbtuve	4.00	
117	Zēnu dušas telpa ar izlietnēm	9.30	
118	Koplietošanas atpūtas telpa ar virt. zonu	32.30	
119	Invalīdu dzīvojamā istaba	23.20	
120	Dzīvojamā istaba 3. cilvēk. ( zēnu )	24.50	
121	Kāpņu telpa	17.80	

**1. Stāvs kopā : 343.15**

 <b>KOMUNĀLPROJEKTS</b> <b>BŪVKOMERSANTA</b> REĢISTR. Nr. 2687 - R	Būvobjekta nosaukums <b>Gulbenes internāta ēkas fasādes un 1.stāva pārbūve</b> <b>Līkā iela 19A, Gulbene, Gulbenes novads</b>				
	Amats	Uzvārds	Paraksts	Datums	Lapas saturs <b>Video novērošanas sistēmas plāns 1. stāvā</b>
					Pasūtījuma Nr. <b>16-32-031</b> Mērogs Stadija
	Projektēja	V.Iļincevs	02.2017	Saskaņots <b>1:100</b> <b>BP</b>	
					Lapas Nr. Lapu sk.
Arh. reg. Nr.	Uzvārds	Paraksts	Datums	<b>VAS-3</b>	