



JUMTA PLĀNS
1 : 150

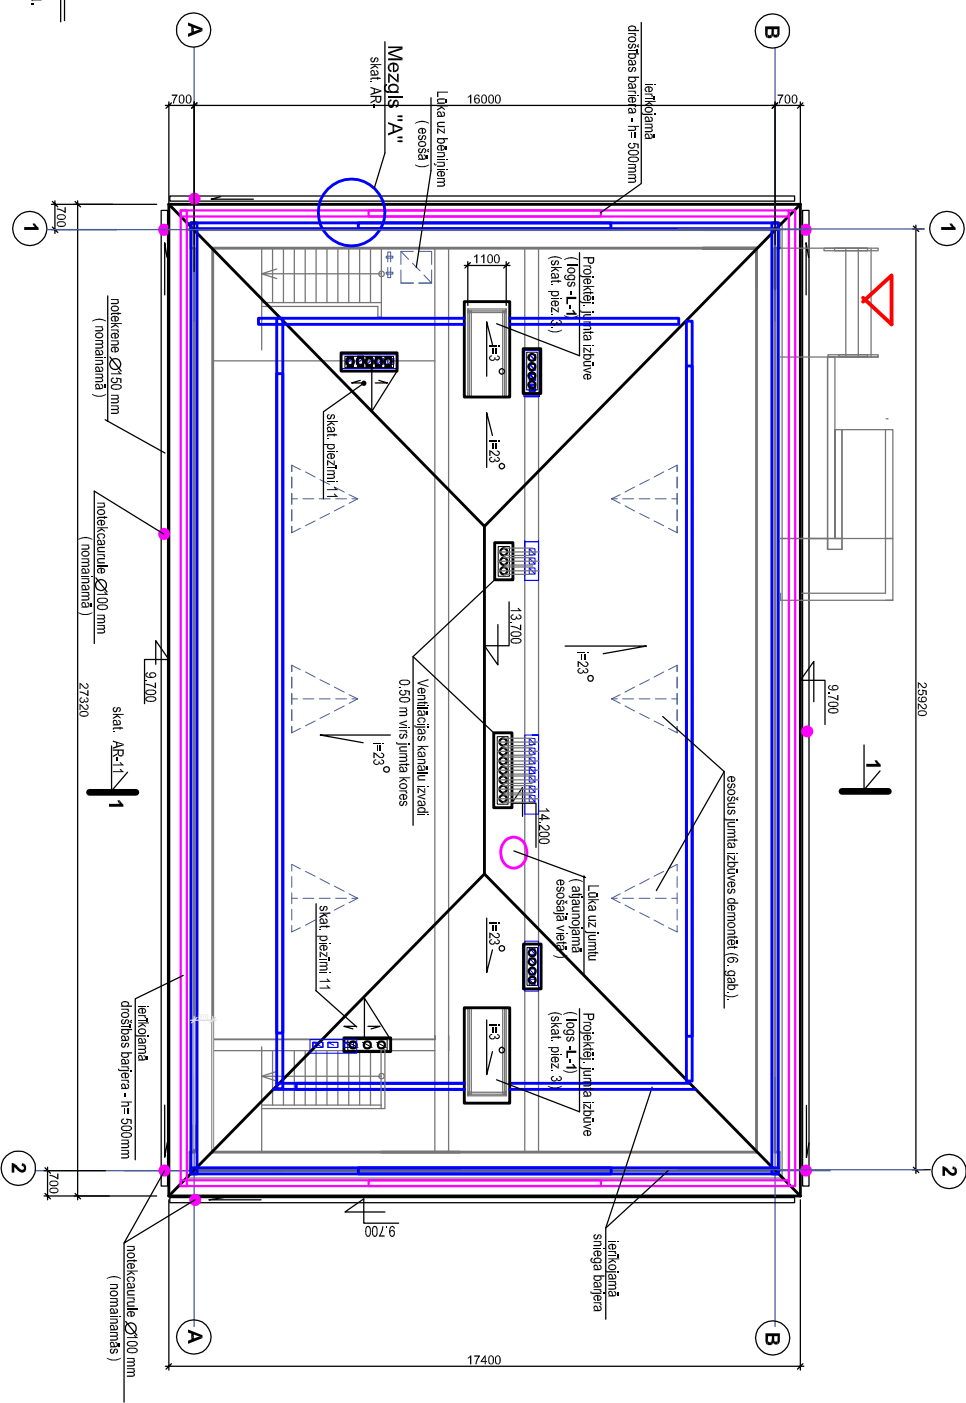

JUMTS :
Projektiemās skārdas jumta segums
PP-20 - (PP-21 paklāts ier)

Parādētie darbi :

1. Saglabājamā četrstīņu jumta koka konstrukcija.
3. Esošo segumu (šiferis) demontēt.
3. Projektētais 2 jumta izbūves (jumta lōgi L-1 ar žālužijām). Skatīt BK daļā, BK-2 lapu.
4. Ierīkot jaunu PP-20 skārdas segumu "Ruukki" tipa.
5. Lietusūdens notekcaurules nomaiņīt : 1) nomaiņamā notekrene 150 mm (horizont. l kopā = 90.00 m) (skārdas "Ruukki" tipa) 2) nomaiņamās notekcaurules Ø100 mm (vertik. l kopā = 84.00 m)
6. Ventilācijas izvodus vīrs jumta nosegt ar koka karkasu kārbu, kuru apšūt ar cinkoto skārdu un krāsot jumta tonī (pelēkā), (skatīt kopā ar BK daļu),
7. Visiem vēdināšanas kanāliem izbūvēt skārdas jumtiņus (6. gab. = 15.0m2) jumtiņus krāsot jumta tonī (pelēkā), (skatīt kopā ar AVK daļu),
8. Vīsus izmērus un atzīmes precīzēt uz vietās.
9. Uzstādīt sniega barjeras (rūpnieciski ražotas), kopējais garums 154.40 t.m.
10. Uzstādīt drošības barjeras (rūpnieciski ražotas), kopējais garums 89.40 t.m.
11. Pie ventilācijas izvadiem izveidot jumta stipnes ūdens novadīšanai.

				Būvobjekta nosaukums			
KOMUNĀLPROJEKTS BŪVKOMERSANTA Reģistr. Nr. 2697 . R				1. STĀVA PĀRBŪVE Līkā ielā 19a, Gulbenē, Gulbenes nov. Pastītiņš : Gulbenes novada dome			
Amats				Lapas saturs			
Uzvārds				JUMTA PLĀNS			
Paraksts							
Datums							
Būvproj.d.vadl				Pasūtītāja Nr.		16 - 32 - 031	Mērogs
D.Lukševiča				Saņemots			Sadāļa
Izstrādāja				O.ļeonoņa		14.02.2017.	1 : 150
Atn. reg. Nr.				Uzvārds			Lapas mēka un Nr
14 392				Paraksts			Lapu sk.
				Datums			AR-5