


1. STĀVA PĀRSEDŽU PLĀNS  
1 : 100

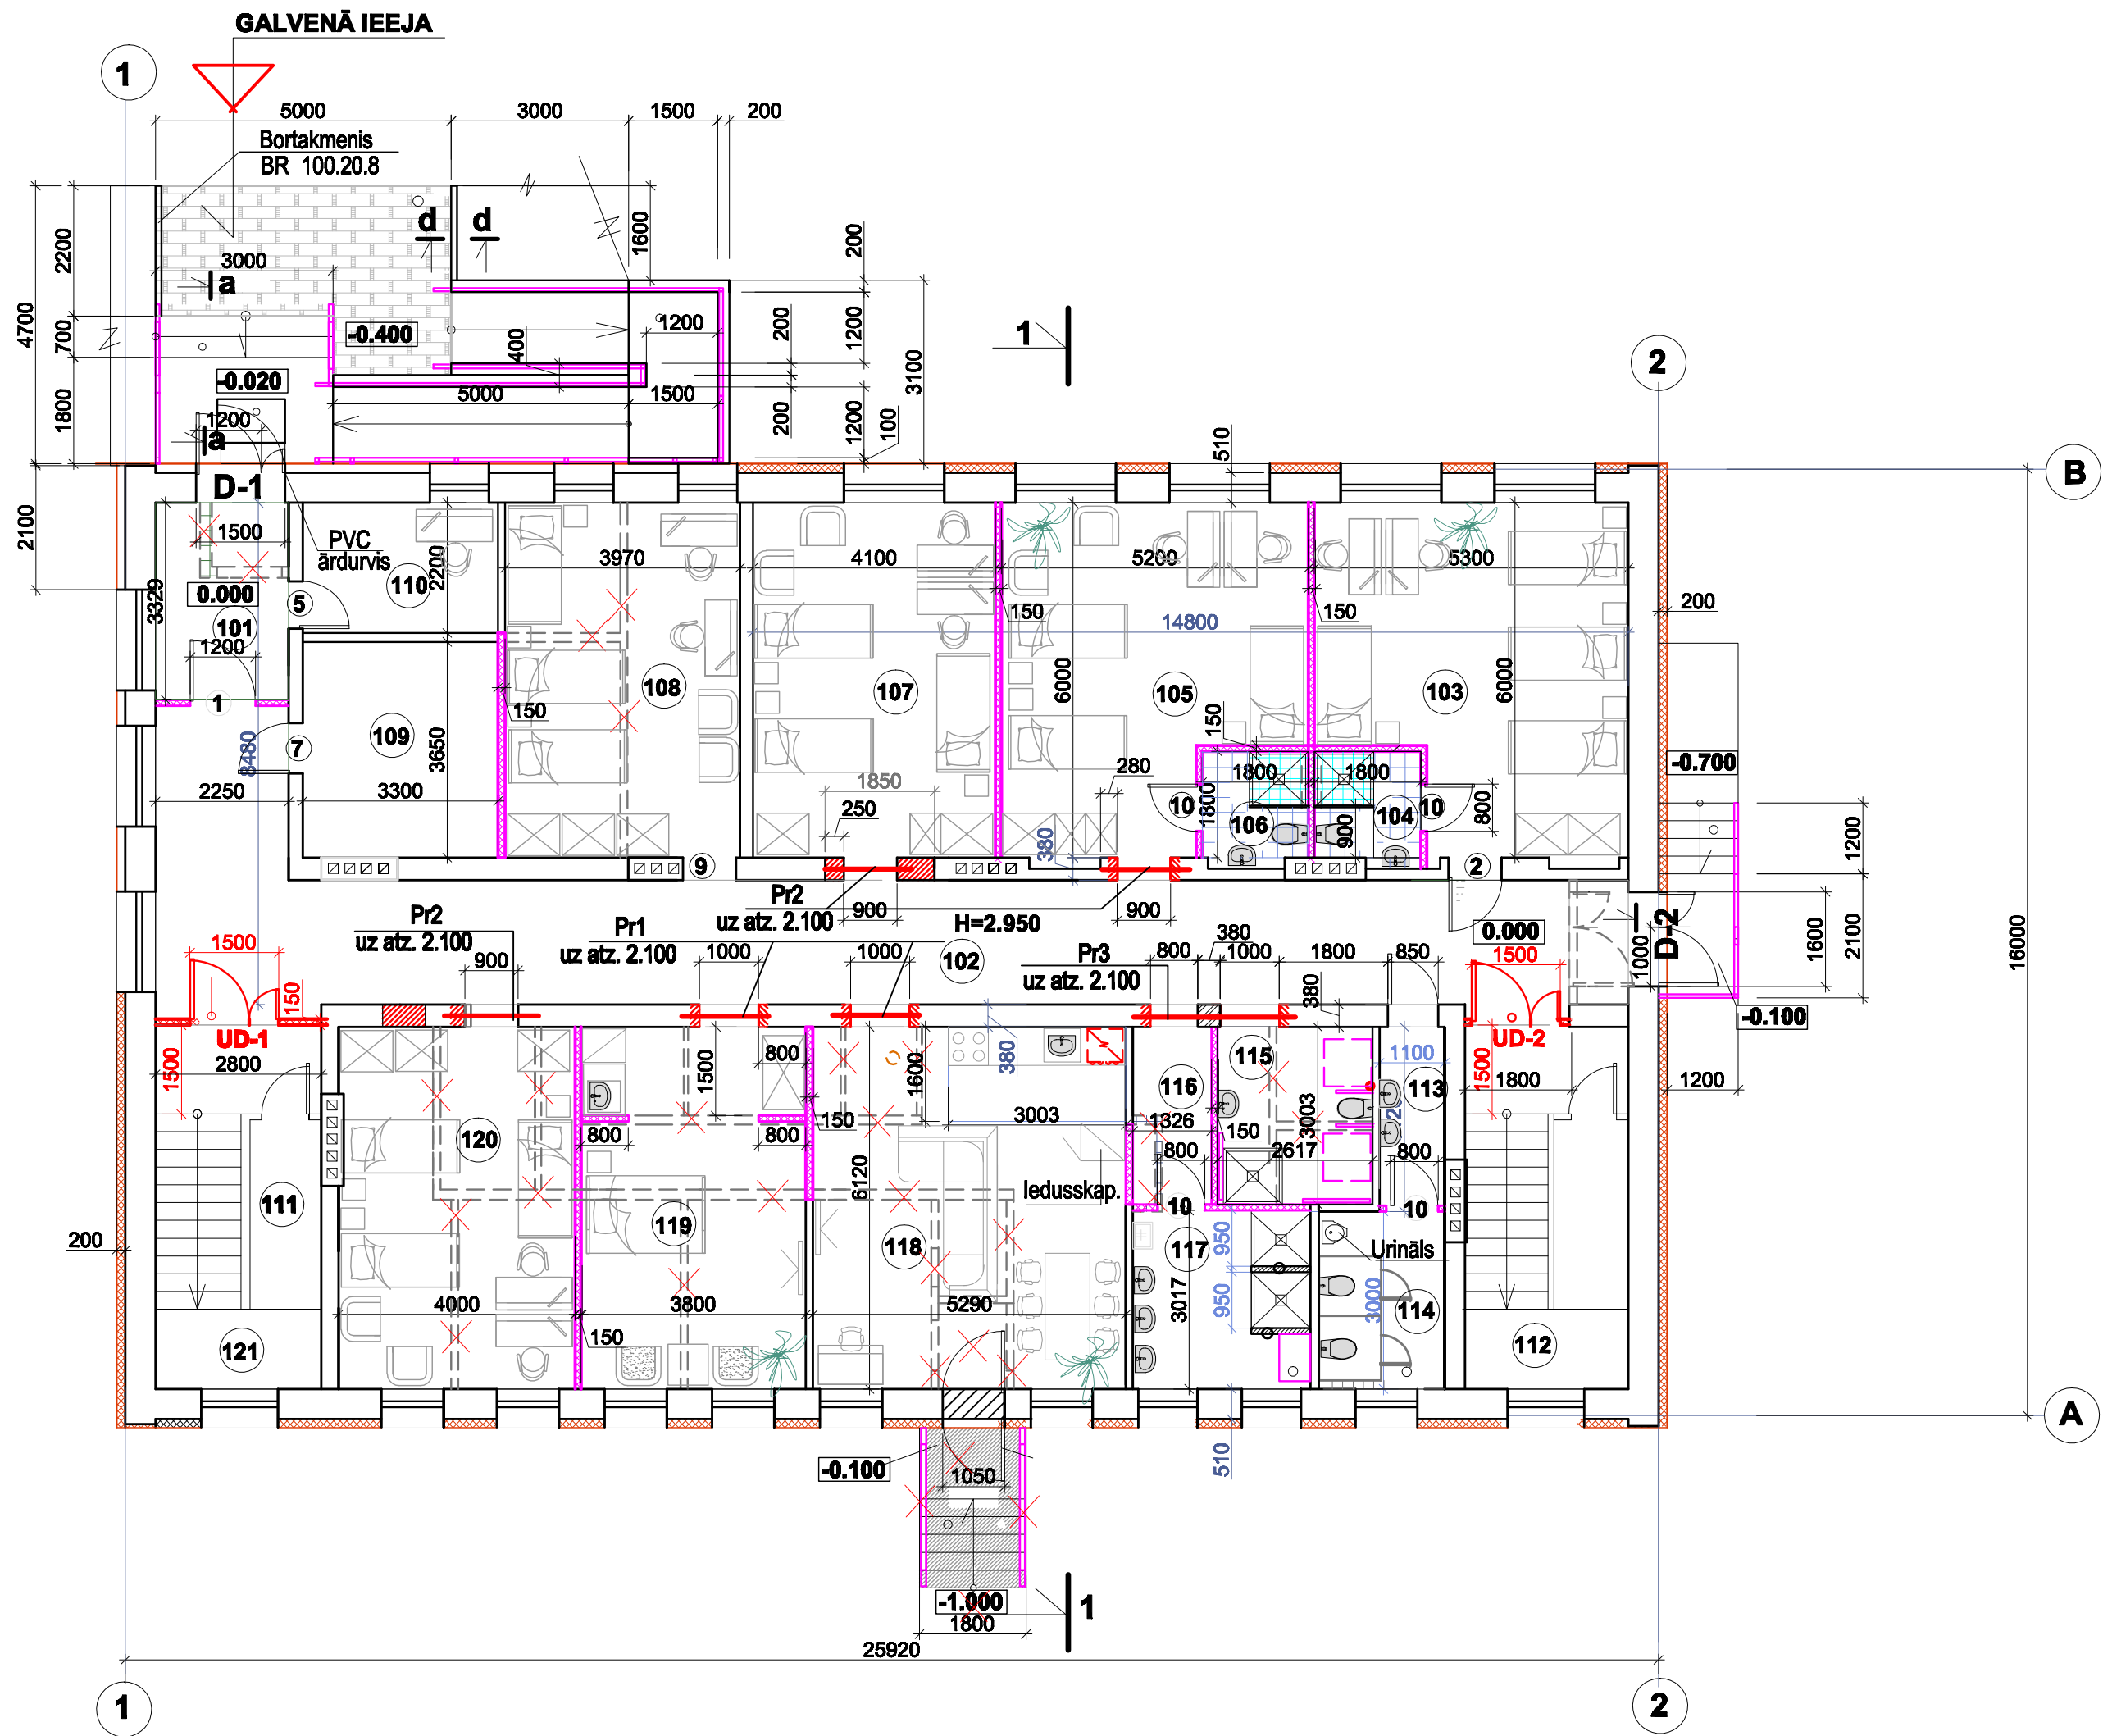

PĀRSEDŽU TABULA

Marka Poz.	Garums, mm	Griezuma shēma
Pr-1 2 gab.	L-1500	<p>PD-1,5-10 p=25.80 kg C.java M100-0.04m3</p>
Pr-2 3 gab.	L-1400	<p>PD-1,4-10 p=24.10 kg C.java M100-0.03m3</p>
Pr-3 1 gab.	L-2700	<p>PD-2,7-14 p=66.40 kg C.java M100-0.10m3</p>

PIEZĪMES

- Izmēri doti mm, augstuma atzīmes metros.
- Par nosacīto atzīmi 0,000 pieņemts parbūvējamās ēkas 1. stāva grīdas līmenis.

<