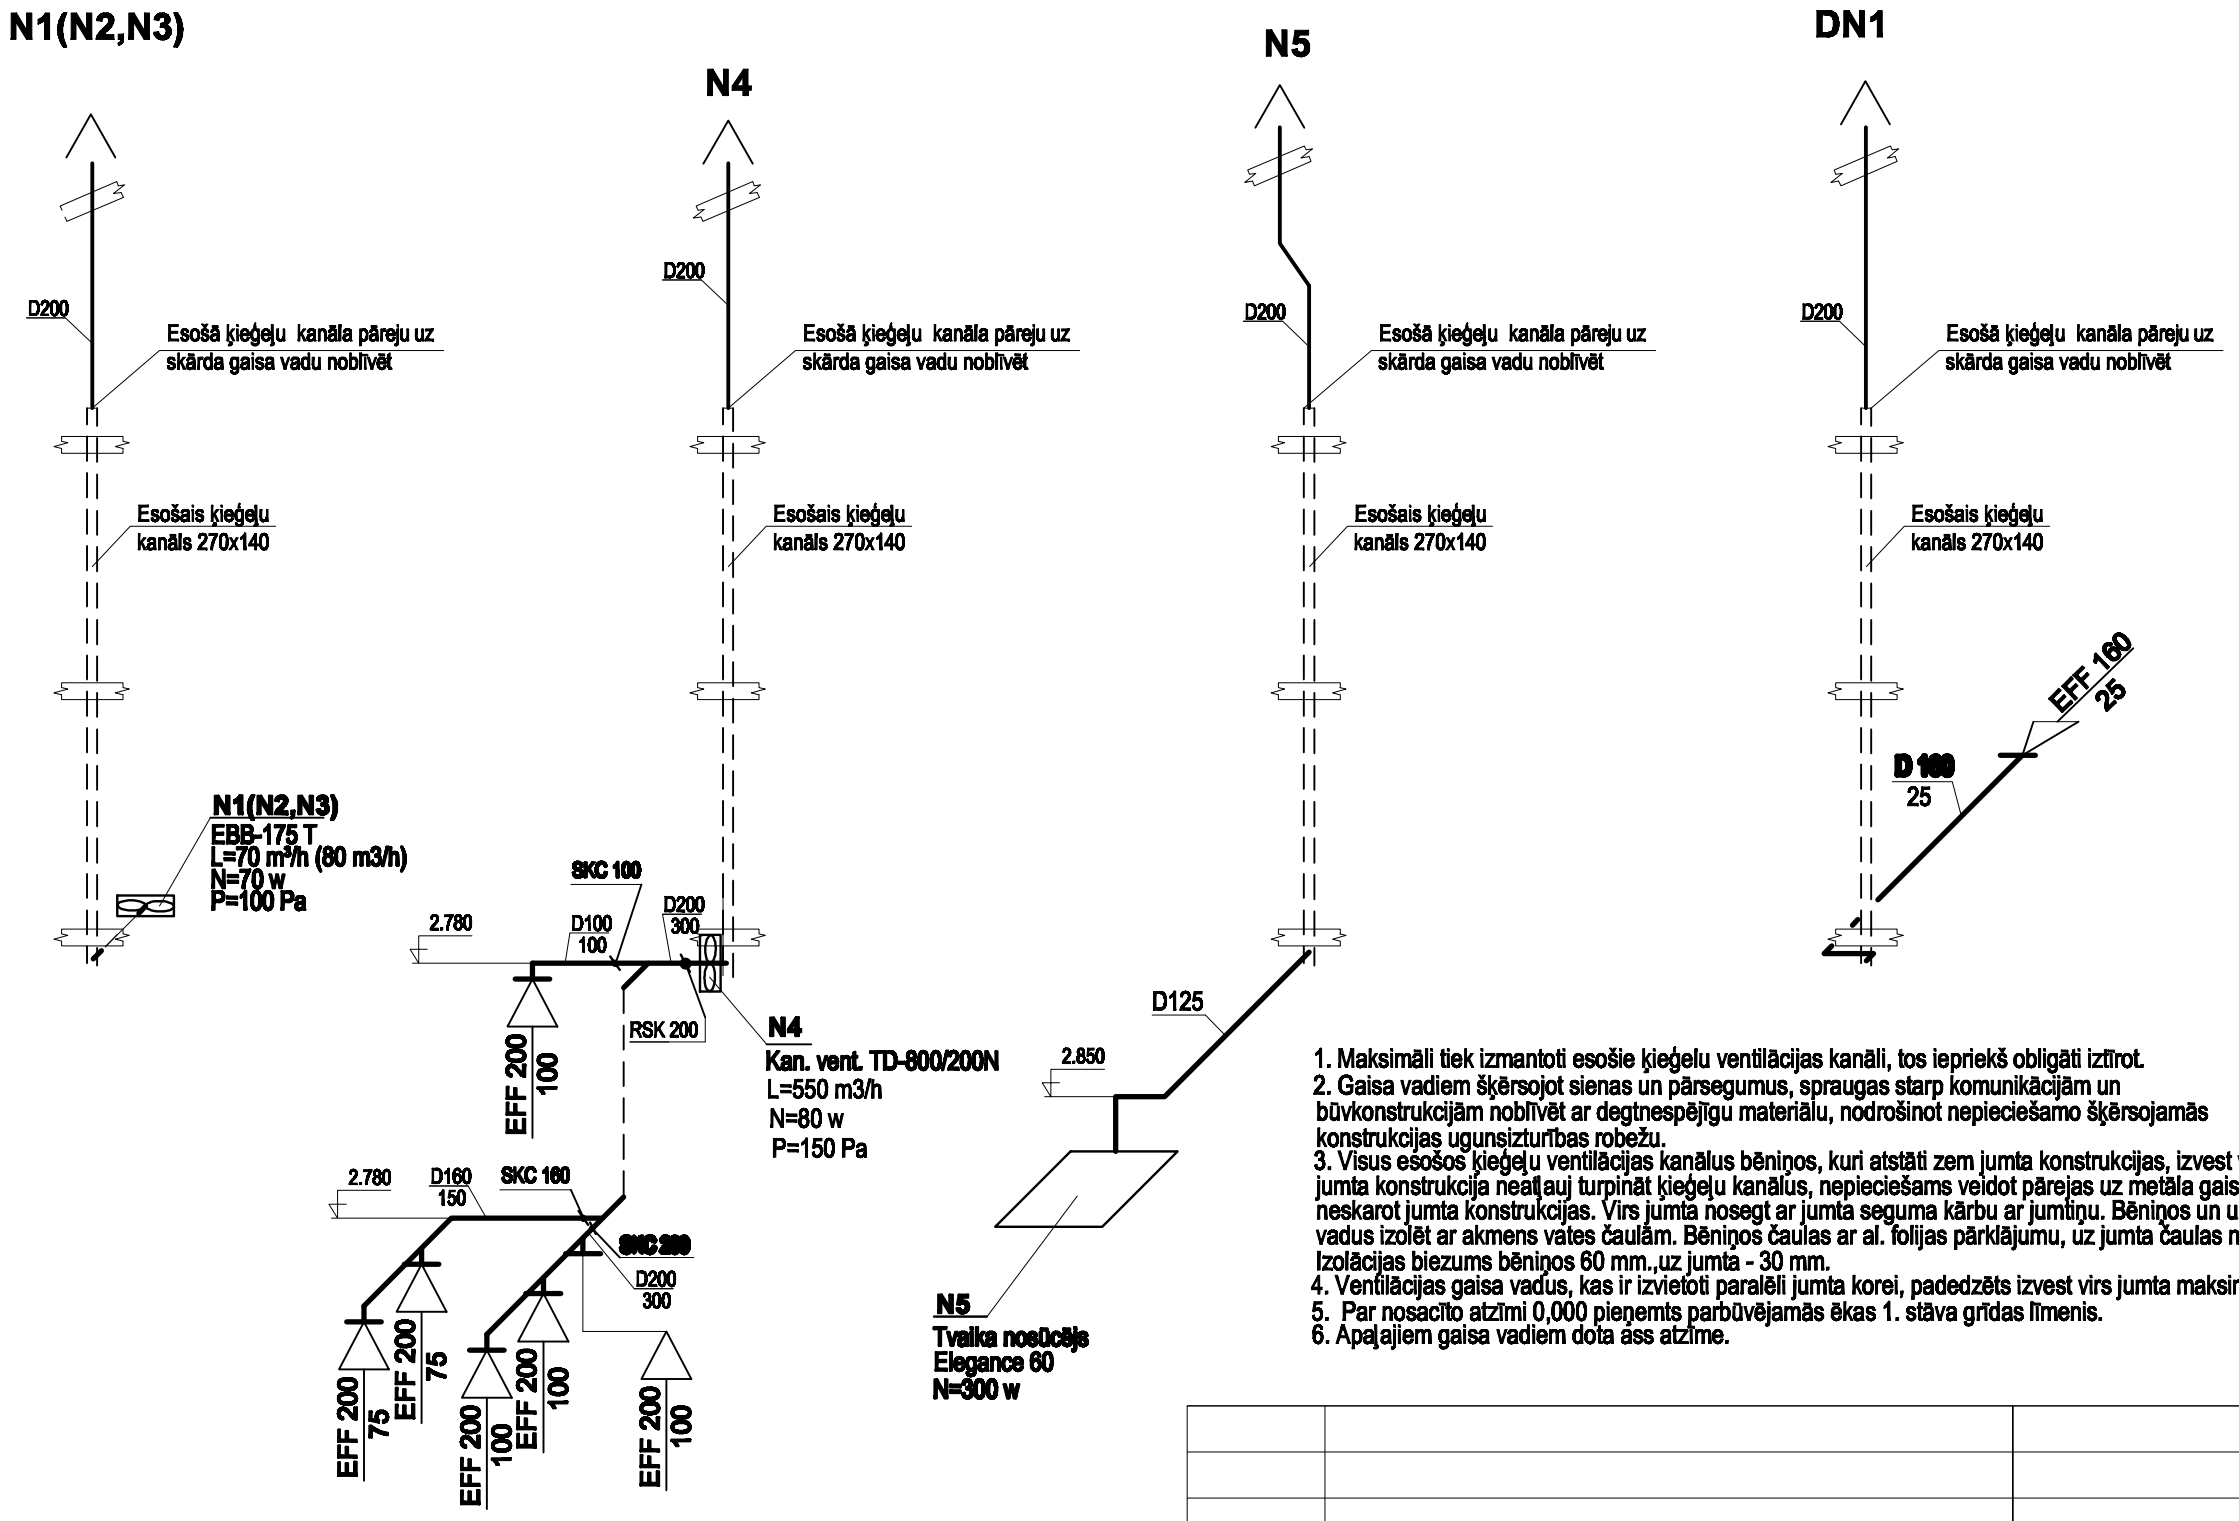

1. Maksimāli tiek izmantoti esošie ķieģeļu ventilācijas kanāli, tos iepriekš obligāti iztīrot.
2. Gaisa vadiem šķērsojot sienas un pārsegumus, spraugas starp komunikācijām un būvkonstrukcijām noblīvēt ar degtnespējīgu materiālu, nodrošinot nepieciešamo šķērsojamās konstrukcijas ugunsizturības robežu.
3. Visus esošos ķieģeļu ventilācijas kanālus bēniņos, kuri atstāti zem jumta konstrukcijas, izvest virs jumta. Sakarā ar to, ka esošā jumta konstrukcija neatļauj turpināt ķieģeļu kanālus, nepieciešams veidot pārejas uz metāla gaisa vadiem D 200, izvest virs jumta, neskarot jumta konstrukcijas. Virs jumta nosegt ar jumta seguma kārbu ar jumtiņu. Bēniņos un uz jumta cinkotā skārda gaisa vadus izolēt ar akmens vates čaulām. Bēniņos čaulas ar al. folijas pārklājumu, uz jumta čaulas nosegt ar cinkotā skārda apvalku. Izolācijas biezums bēniņos 60 mm.,uz jumta - 30 mm.
4. Ventilācijas gaisa vadus, kas ir izvietoti paralēli jumta korei, padedzēts izvest virs jumta maksimāli tuvu korei.
5. Par nosacīto atzīmi 0,000 pieņemts parbūvējamās ēkas 1. stāva grīdas līmenis.
6. Apaļajiem gaisa vadiem dota ass atzīme.

izm. Nr.	Pamatojums	izmaiņas veica	Paraksts	Datums

KOMUNĀLPROJEKTS
BŪVKOMERSANTA
REĢISTR. Nr. 2687 - R

Amats	Uzvārds	Paraksts	Datums
Būvpr.d.vad.	I. Liepiņa		10.01.2017.
Izstrādāja	I. Liepiņa		10.01.2017.
Arh. reg. Nr.	Uzvārds	Paraksts	Datums

Būvobjekta nosaukums
GULBENES INTERNĀTA ĒKAS FASĀDES UN 1. STĀVA PĀRBŪVE Līkā ielā 19a, Gulbenē, Gulbenes nov.
Pasūtītājs : Gulbenes novada dome

Lapas saturs
Ventilācijas shēmas.

Pasūtījuma Nr.	16 - 32 - 031	Mēroga	Stadija
Saskaņots			BP
		Lapas Nr.	Lapu sk.
		AVK-6	