



1. STĀVA PLĀNS

1 : 100

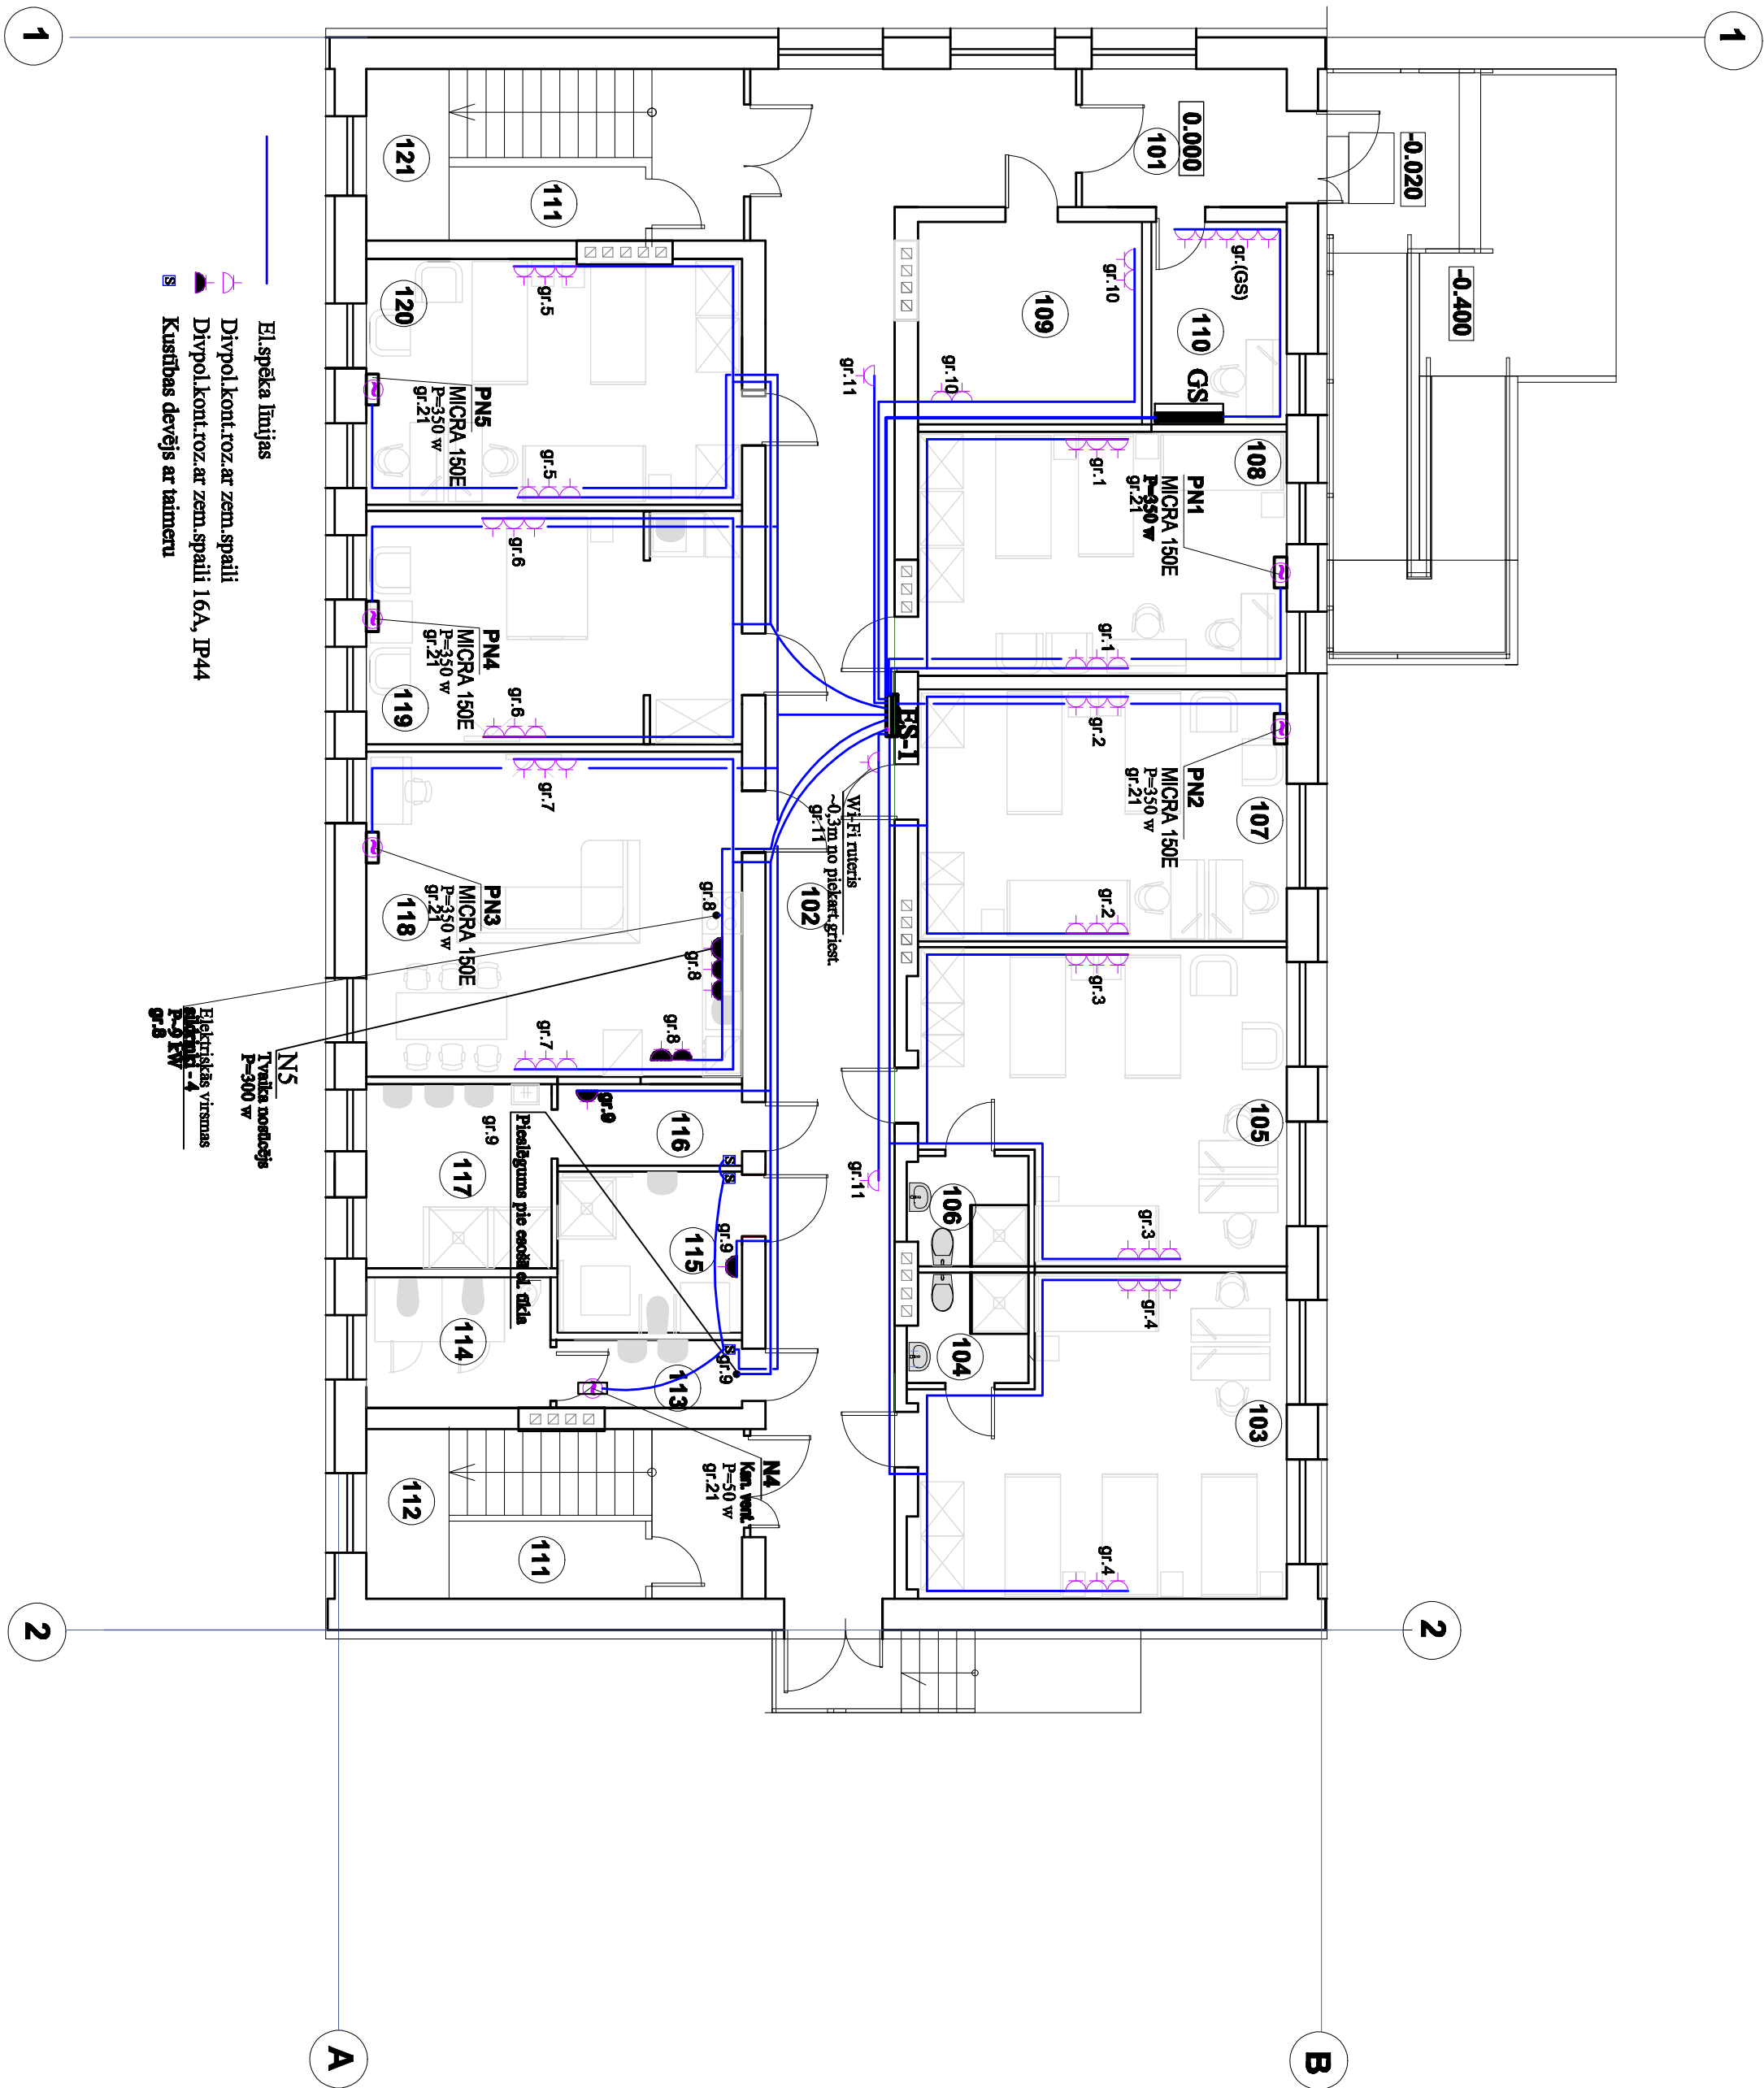

1. STĀVA TĒĻU EKSPĻIKĀCIJA			Piezīme
Nr. pl.	Telpas nosaukums	platība m2	Telpu grupas lietošanas veids
101	Vaiņieris	7.40	- 1211 viesnīcas telpu grupa
102	Gaitenis	57.70	
103	Dzīvojamā istaba 4. cilvēk. (meitenes)	28.20	
104	Dušas telpa ar tualeti	3.20	
105	Dzīvojamā istaba 3. cilvēk. (meitenes)	27.50	
106	Dušas telpa ar tualeti	3.20	
107	Dzīvojamā istaba 3. cilvēk. (zēnu)	24.60	
108	Dzīvojamā istaba 3. cilvēk. (zēnu)	23.80	
109	Saimniecības telpa	12.00	
110	Dežuranta telpa / elektrosadale	7.30	
111	Apkopējās inventāra telpa	2.10	
112	Kāpņu telpa	17.80	
113	Zēnu tualetes priekštelpa	3.30	- 1211 viesnīcas telpu grupa
114	Zēnu tualete (2 kabīn. un 1 urīnāis)	6.15	
115	Invalīdu tualete	7.80	
116	Zēnu dušas telpas ģeibuve	4.00	
117	Zēnu dušas telpa ar izlietnēm	9.30	
118	Koplietošanas atpūtas telpa ar virt. zonu	32.30	
119	Invalīdu dzīvojamā istaba	23.20	
120	Dzīvojamā istaba 3. cilvēk. (zēnu)	24.50	
121	Kāpņu telpa	17.80	
1. Stāvs kopā :			343.15

				Būvprojekta nosaukums			
BŪVKOMERSANTA				Gulbienes Internāta ēkas fasādes un 1.stāva pārbūve			
Mācītāja ielā, 19A, Gulbene, Gulbienes novads				Līkātā ielā 19A, Gulbene, Gulbienes novads			
Pasūtītājs: Gulbienes novada dome				Pastāvīgais: Gulbienes novada dome			
Amats				Lapas sauklis			
Uzdevs				Elektrospēka tīklu plāns 1. stāvā.			
Datums				Pasūtītāja Nr.			
Izstrādāja				16-32-031		Mērogs	
V. Iljincovs				Saskaņots		1 : 100	
12.2016						Lapas Nr.	
Am. reg. Nr.						Lapu k.c.	
Uzdevs						EL-2	
Paraksts							
Datums							