


1. STĀVA PLĀNS

1 : 100

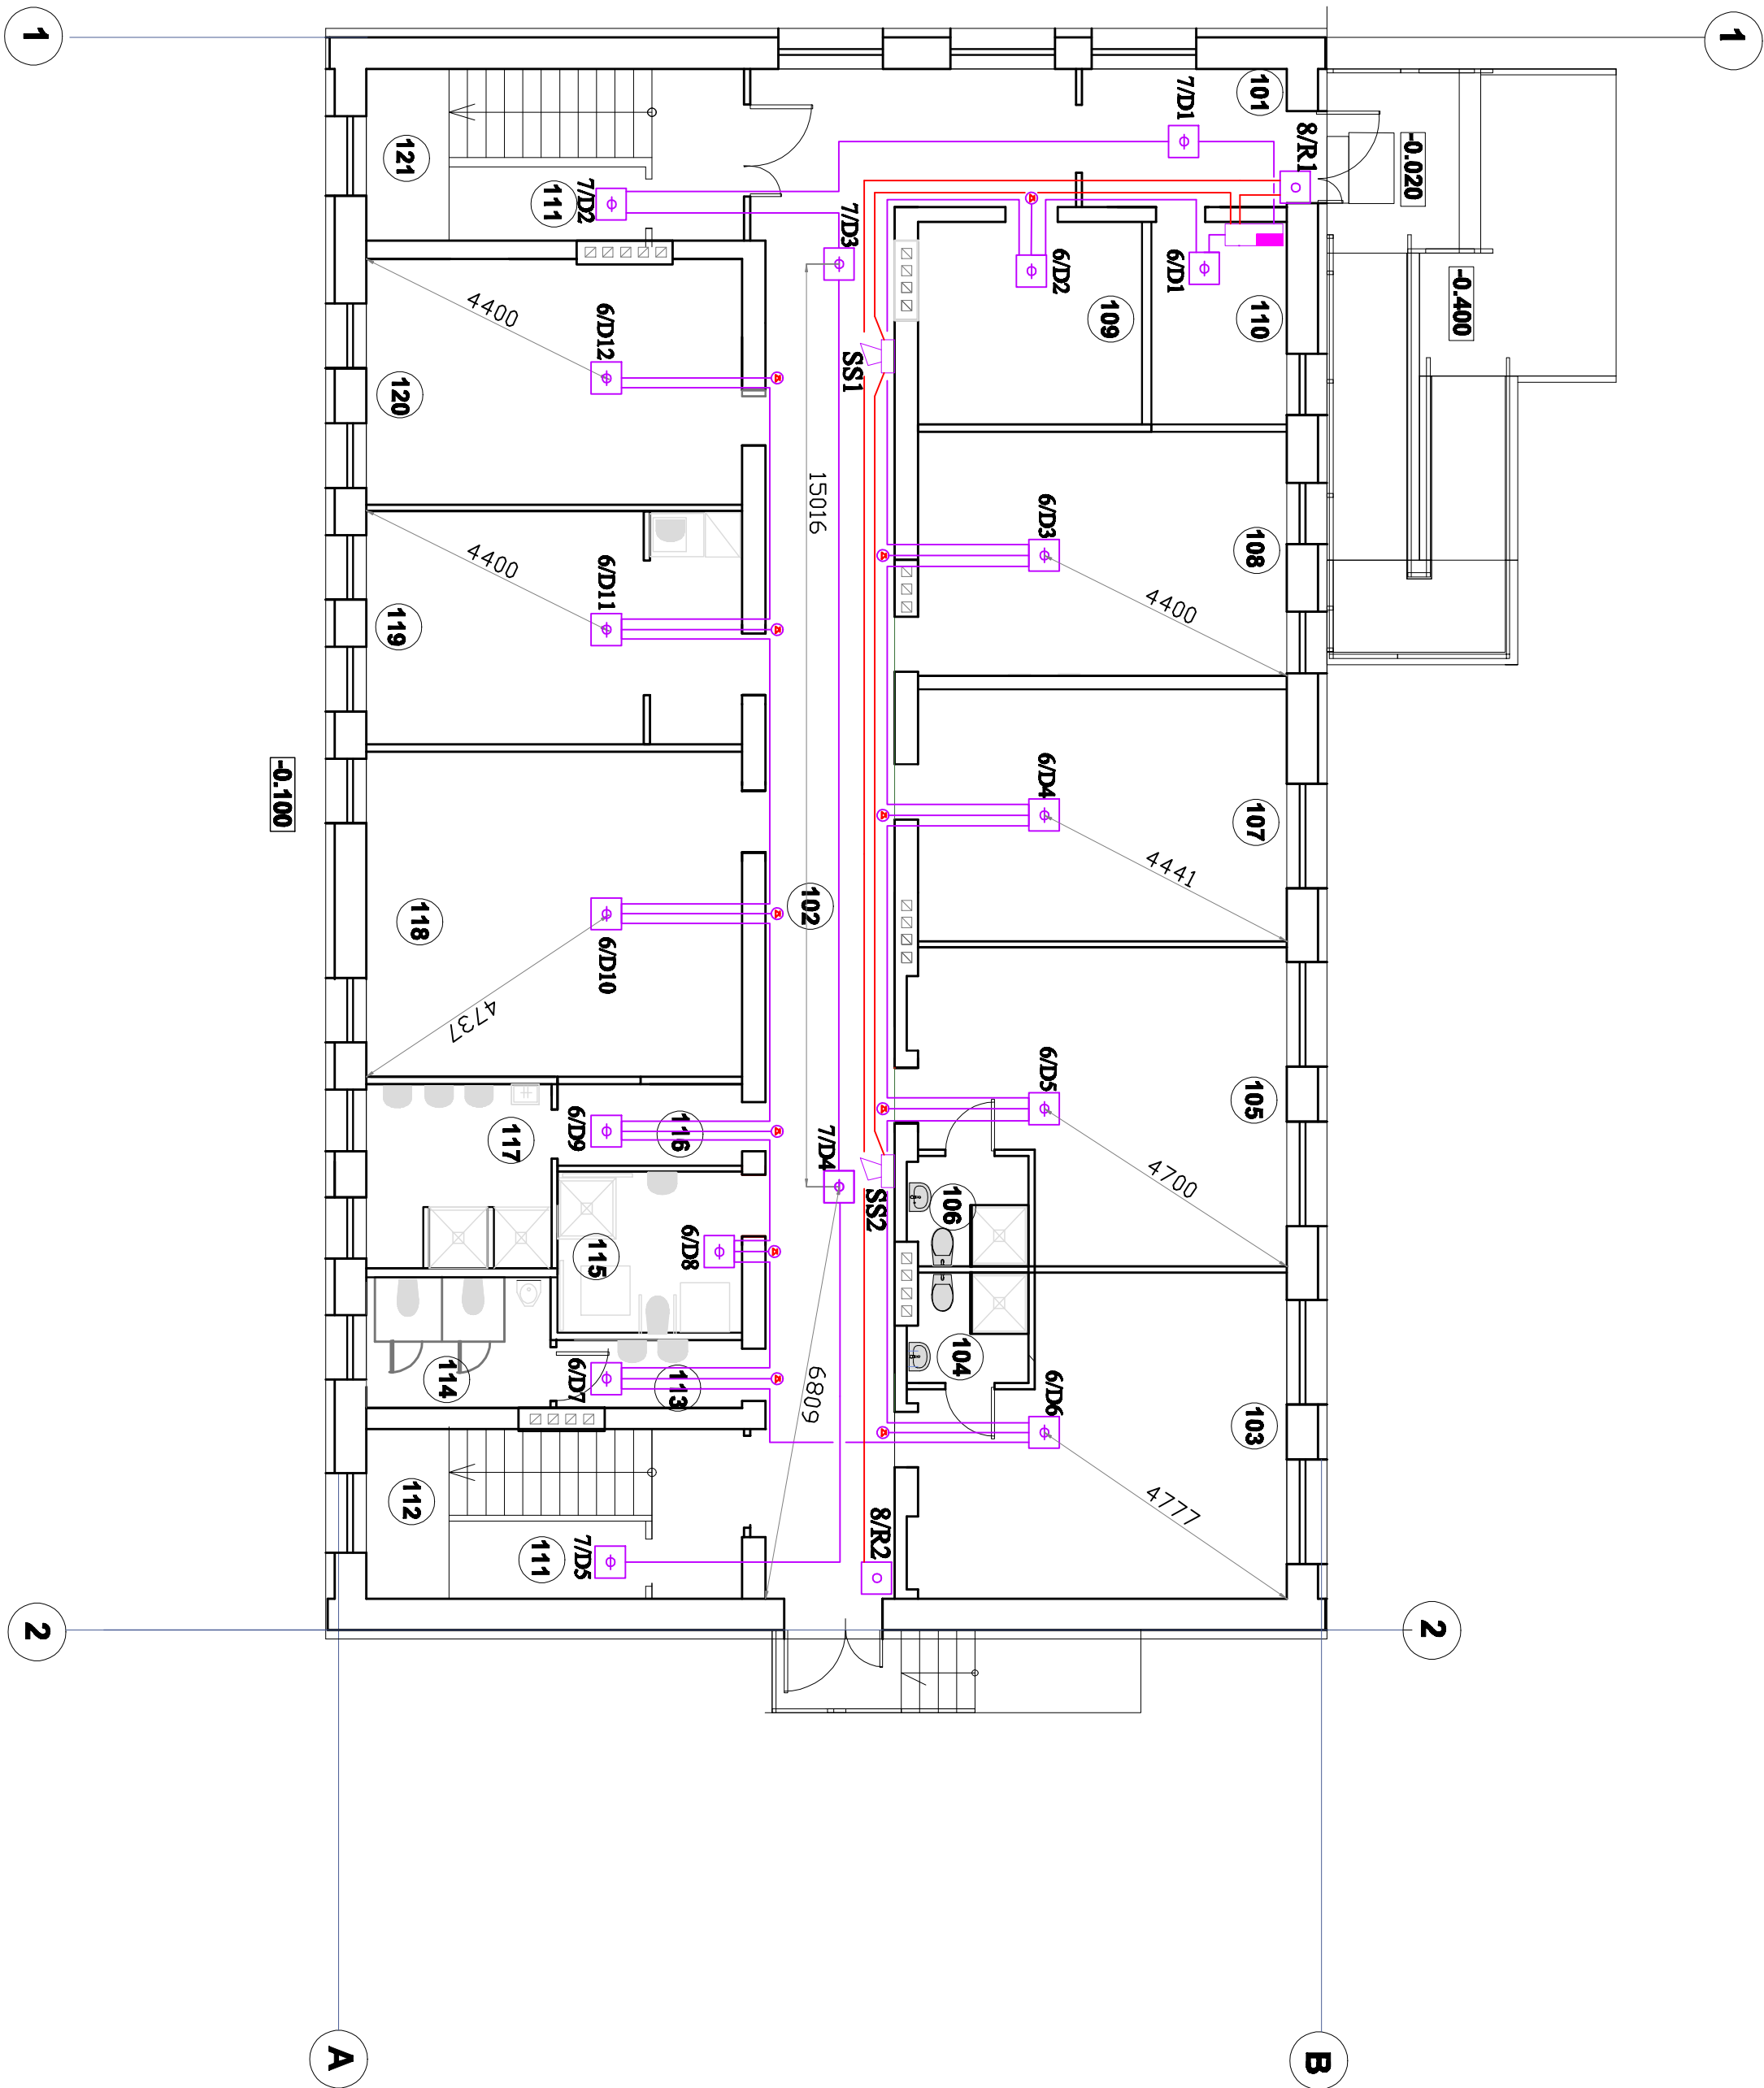

1. STĀVA Telpu EKSPLIKĀCIJA			
Nr. pl.	Telpas nosaukums	platība m2	Piezīme Telpu grupas lietošanas veids
101	Vaiņķeris	7.40	- 1211 visas telpas lietošanas veids
102	Gaitenis	57.70	
103	Dzīvojamā istaba 4. cilvēk. (meitenes)	28.20	
104	Dušas telpa ar tualeti	3.20	
105	Dzīvojamā istaba 3. cilvēk. (meitenes)	27.50	
106	Dušas telpa ar tualeti	3.20	
107	Dzīvojamā istaba 3. cilvēk. (zēnu)	24.60	
108	Dzīvojamā istaba 3. cilvēk. (zēnu)	23.80	
109	Saimniecības telpa	12.00	
110	Dežuranta telpa / elektrosadale	7.30	
111	Apkopējās inventāra telpa	2.10	
112	Kāpņu telpa	17.80	
113	Zēnu tualetes priekštelpa	3.30	- 1211 visas telpas lietošanas veids
114	Zēnu tualete (2 kabīn. un 1 urīnāis)	6.15	
115	Invalīdu tualete	7.80	
116	Zēnu dušas telpas gērbtuve	4.00	
117	Zēnu dušas telpa ar izlietnēm	9.30	
118	Koplietošanas atpūtas telpa ar virt. zonu	32.30	
119	Invalīdu dzīvojamā istaba	23.20	
120	Dzīvojamā istaba 3. cilvēk. (zēnu)	24.50	
121	Kāpņu telpa	17.80	
1. Stāvs kopā :			343.15

- PIENĒMĒTIE APZĪMĒJUMI
- Signalizācijas līnijas
- Vads E30
- UAS Uzdeves kontroles aparāts
- D Dūmu signāldrošs
- R Rokas signāldrošs
- SGS Skaņas-gaisma signālizators
- SS Skaņas signālizators

Projekta nosaukums

KOMUNĀLPROJEKTS	
BŪVKOMERSANTA	
Rēģistr. Nr. 2857 . R	
Aināts	Uzdevs
Paraksts	Paraksts
Datums	Datums

Gulbenes Internāta šķas fasādes un 1. stāva pārtūve
Līkā iela 19A, Gulbene, Gulbenes novads

Lapas saturs		Lapas Nr.	
Ugunsgrēka apkārtības un trausmes iekārtu izvietojuma plāns 1. stāvā		16-32-031	
Projekts		Saskaņots	
V. Jūncers		1 : 100	
Ain. reg. Nr.		Lapas Nr.	
Uzdevs		UAS-3	
Paraksts		BP	
Datums		Lapu sk.	