

GRIEZUNIS 1-1

M 1 : 100

Berama vate PAROC BLT 9 vai analogs -300

Tvaika izolācija (projektējamā)

Esoša savietota jumta konstrukcija

Jumta pārkares pagarinājums

pa junta perimetru (ar soli ~ 0.90)

mezglu "A" skat. AR-

**Ventilācijas kanālus izvest
virs jumta korīm 0.50 m augst.**
14.200

14.200

1

13.700

Projektiņš
PP-20 tērauda skārda segums
Retināts dēļu klājs
Latijums plēves stiprināšanai
Plēve
Esošā koka spāre

Retināts dēļu klājs

243

Latojums plēves stiprināšanai

Plève

Esosā koka spēre

Jumta lūka (600x800)
ar stacionārām kāpnēm

ar stacionārām kāpnēm

**Ierīkojamā
lūka uz bēniņiem (600x800)**

lūka uz bērniem) 6

esošā atvērumā


1. Izmēri doti mm, augstuma atzīmes metros.

2. Par nosacīto atzīmi 0,000 pieņemts parbūvējamās ēkas 1. stāva grīdas līmenis

3. Visus iekrausšanas un izkrausšanas darbus veikt ar pecciliju.

4. Būvdarbu veikšanas laikā ēkas 1. stāvs netiks ekspluatēts.

5. Kopējas piezīmes skatu skaidrojošā aprakstā.

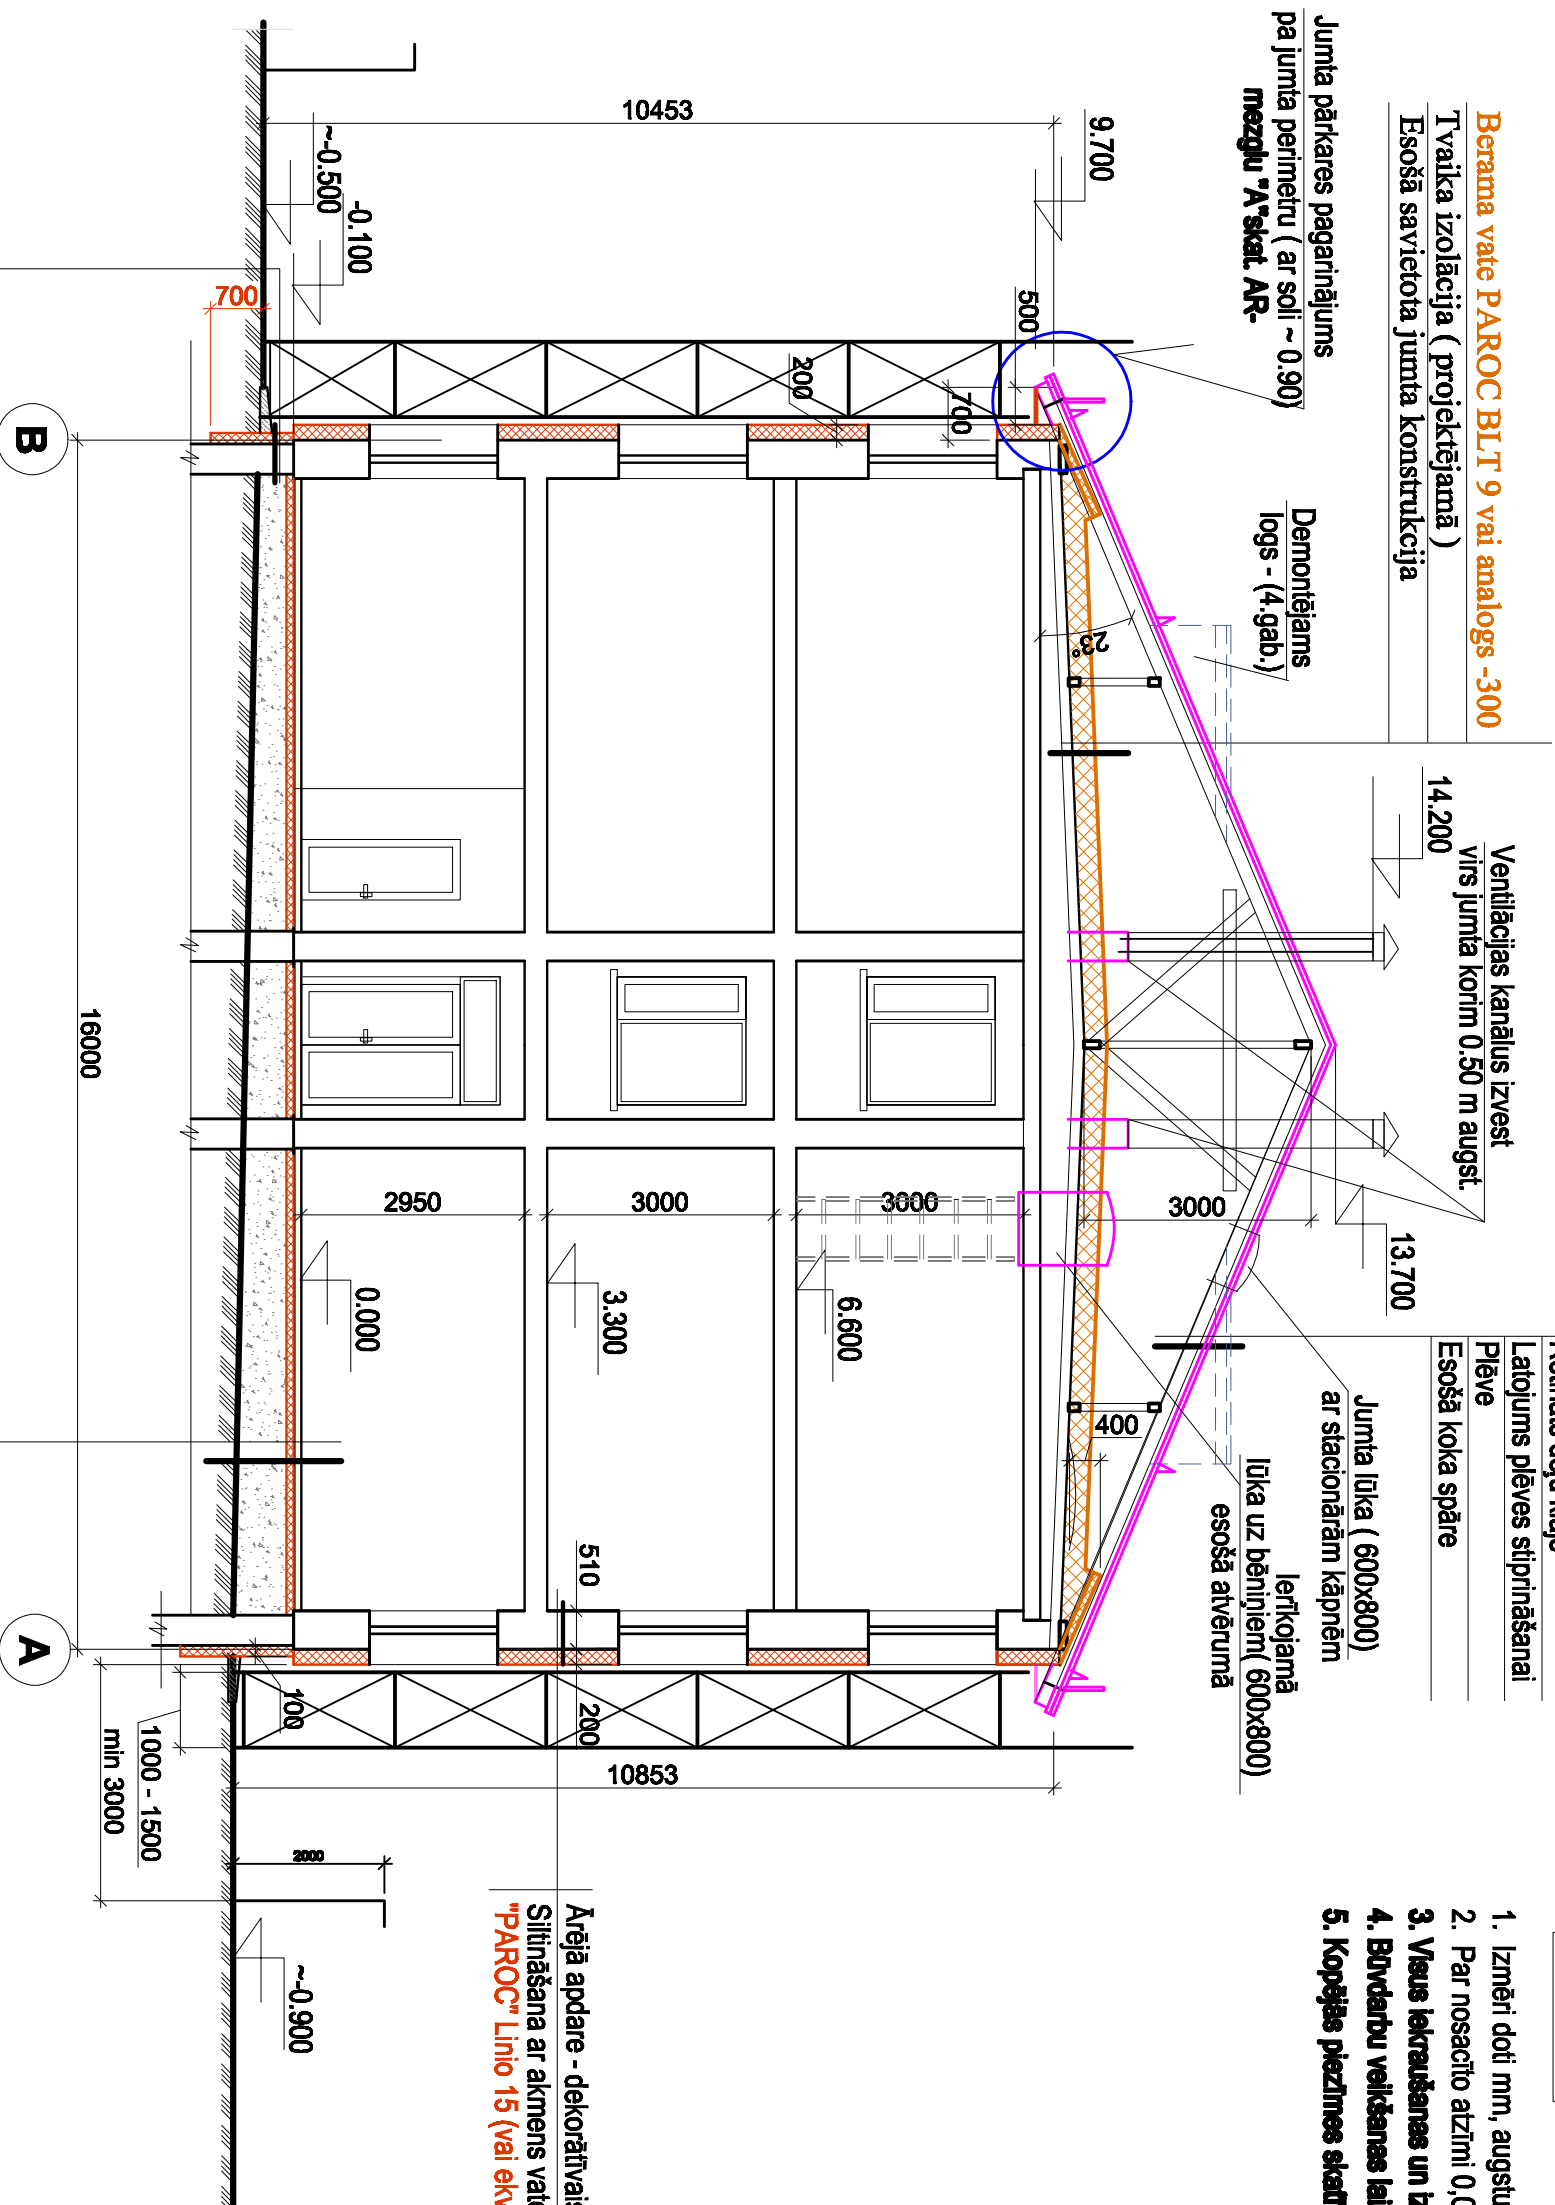


Ārējā apdare - dekoratīvais apmetums

Siltināšana ar akmeņus vates plāksnēm - 200

"PAROC" Linio 15 (vai ekvivalents)

Dekoratīvais apmetums (redz. daļā)
Sliktā auduma siets
Siltumizolācija
XPS 100 vai analogs - 100 - (h = 0,7 m no zemes līmeņa) (skat. mezgls "B", AR-10)
Siltumizolācijas stiprinājums-līmjava
Hidroizolācija
Esošie pamati

Limīnava	~ 5	
Betons C 16/20 armēts ar sietu ø 5 Bp (ar soli 150 x 150)		- 50
Putupolisterols EPS 100		- 100
Hidroizolācija - plēve 120 Ml - 2 kārtas		
Bīdētā smiltis, vai cementa-smiļšu java M50		- 20
Šķembas (fr.20-40)		- 80
Esošā bīdētā minerālgrunts, Ysk.=1,65t/m ³		

 KOMUNĀLPROJEKTS BŪVKOMERSANTA REGISTR. Nr. 2887 - R				Būvobjekta nosaukums GULBENES INTERNĀTA ĒKAS FASĀDES UN 1. STĀVA PĀRBŪVE Līkā ielā 19a, Gulbenē, Gulbenes nov. Pasūtītājs : Gulbenes novada dome			
Amats	Uzvārds	Paraksts	Devums	<u>Lapas saturs</u> VERTIKĀLAIS GRIEZUMS			
Būvproj.d. vad.	R.Dmitrijeva		23.02.2017.	Pasūtītuma Nr.	16 - 32 - 031	Mērogs	Stādīja
Izstrādāja	R.Dmitrijeva		23.02.2017.	Saņemots		1 : 100	BP
Arh. reģ. Nr.	Uzvārds	Paraksts	Devums			Lapas marķis un Nr.	Lapu sk.
14 392						DOP-3	