


## 1. STĀVA PLĀNS

1 : 200

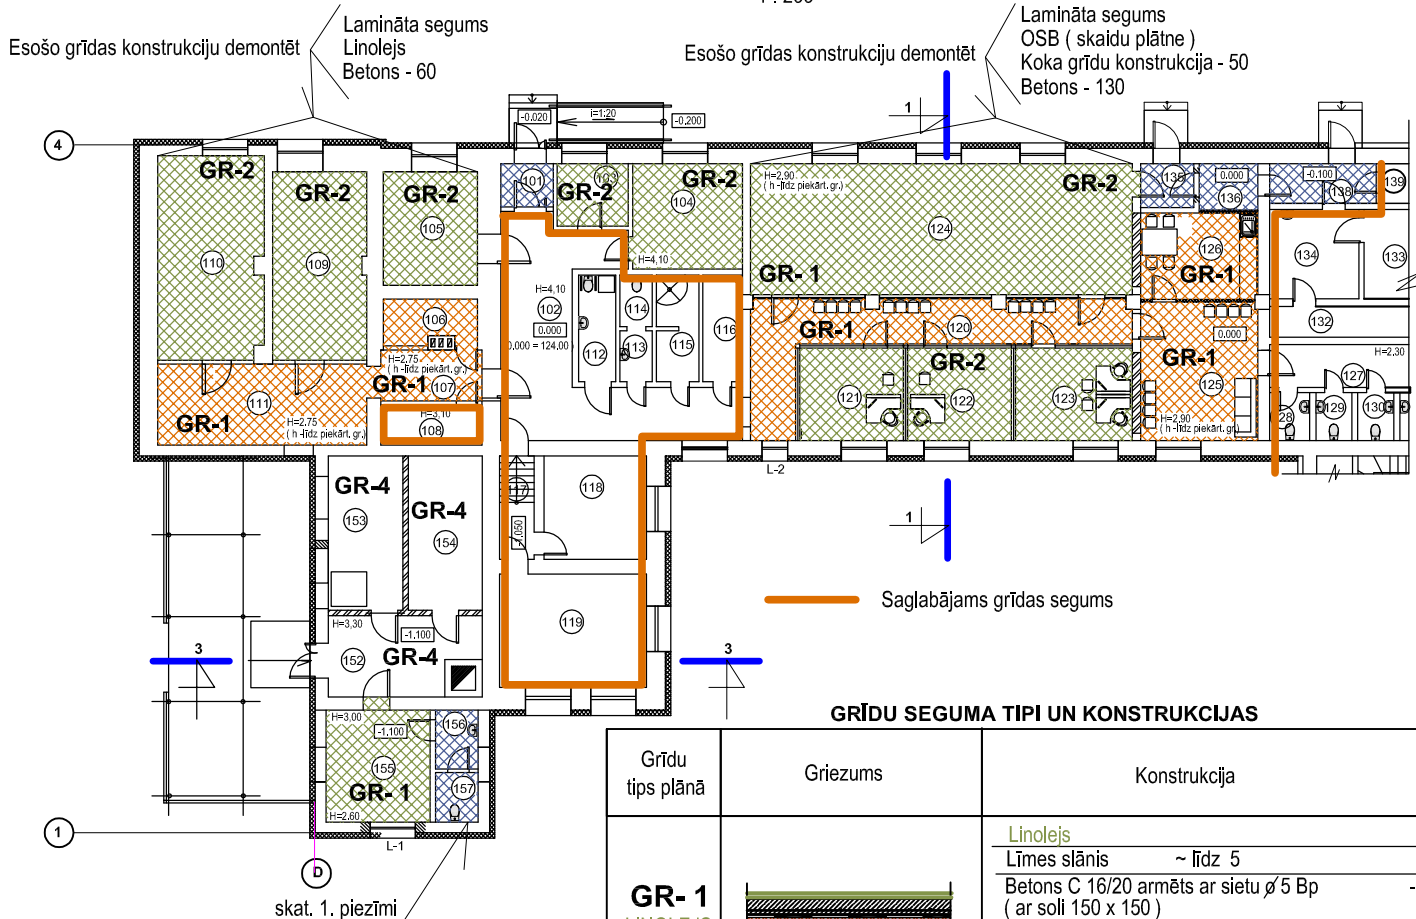

## GRĪDU SEGUMA TIPI UN KONSTRUKCIJAS

Grīdu tips plānā	Griezums	Konstrukcija
<b>GR-1</b> LINOLEJS		<b>Linolejs</b> Līmes slānis ~ līdz 5 Betons C 16/20 armēts ar sietu ø 5 Bp - 50 ( ar soli 150 x 150 ) Tvaika izolācija <b>Putupolisterols EPS 150</b> - 150 Šķembas (fr.0/32) ~ 80 Esošo grīdas konstrukciju demontēt Esošā grunts
<b>GR-2</b> LAMINĀTS		<b>Lamināta segums</b> Lamināta pamatne Betons C 16/20 armēts ar sietu ø 5 Bp - 50 ( ar soli 150 x 150 ) Tvaika izolācija <b>Putupolisterols EPS 150</b> - 150 Šķembas (fr.0/32) ~ 80 Esošo grīdas konstrukciju demontēt Esošā grunts
<b>GR-3</b> FLĪZES		Keramikas grīdu flīzes ( neslīdošās R10 ) Līmjava ~ 5 ( Līmējamā hidroizolācija - tikai WC un dušās ) Betons C 16/20 armēts ar sietu ø 5 Bp - 50 ( ar soli 150 x 150 ) <b>Putupolisterols EPS 150</b> - 150 Šķembas (fr.0/32) ~ 80 Esošo grīdas konstrukciju demontēt Esošā grunts
<b>GR-4</b> BETONS		Betons C 16/20 armēts ar sietu ø 5 Bp - 120 ( ar soli 150 x 150 ) Tvaika izolācija <b>Putupolisterols EPS 150</b> - 150 Šķembas (fr.0/32) ~ 80 Blietētā minirālgrunts līdz Ysk.=1.65 t/m3 ~ 150 Esošā grunts

## PIEZĪMES :

- Sanmezglā līmējamā hidroizolāciju pacelt uz sienām ~100 mm augstumā virs grīdas.  
Hidroizolācija - kausējamais ruļļu materiāls (1 kārtā) uz bitumena mastīkas
- LINOLEJS paredzēt firmas Forbo SARLON 15 db (vai ekvival)
- Grīdlistes - plastmasas, linoleja tonī.
- Flīzes izvēlētas pēc RAKO firmas kataloga (vai ekvival) .
- Evakuācijas ceļā durvju un grīdu apdares virsmām jābūt savstarpēji kontrastējošā tonī ( paredzēt pie apdares darbiem ).
- Visus izmērus un atzīmes precizēt uz vietas.



**KOMUNĀLPROJEKTS**  
**BŪVKOMERSANTA**  
REGISTR. Nr. 2687 - R

Būvobjekta nosaukums

**GULBENES SOCIĀLĀ DIENESTA ĒKAS PĀRBŪVE**  
Diķa ielā 1, Gulbenē, Gulbenes novadā

Amats	Uzvārds	Paraksts	Datums
Būvproj.d.vad.	D.Lukševica		14.02.2017.
Izstrādāja	O.Ļeonova		14.02.2017.
Arh. reg. Nr.	Uzvārds	Paraksts	Datums
14 355			

Lapas saturs				GRĪDU SEGUMU TIPI UN KONSTRUKCIJAS			
Pasūtījuma Nr.		15 - 32 - 034		Mērogs	Stādija		
Saskaņots				BP			
Lapas marka un Nr.				Lapu sk.			
AR- 10							