1. STĀVA PLĀNS

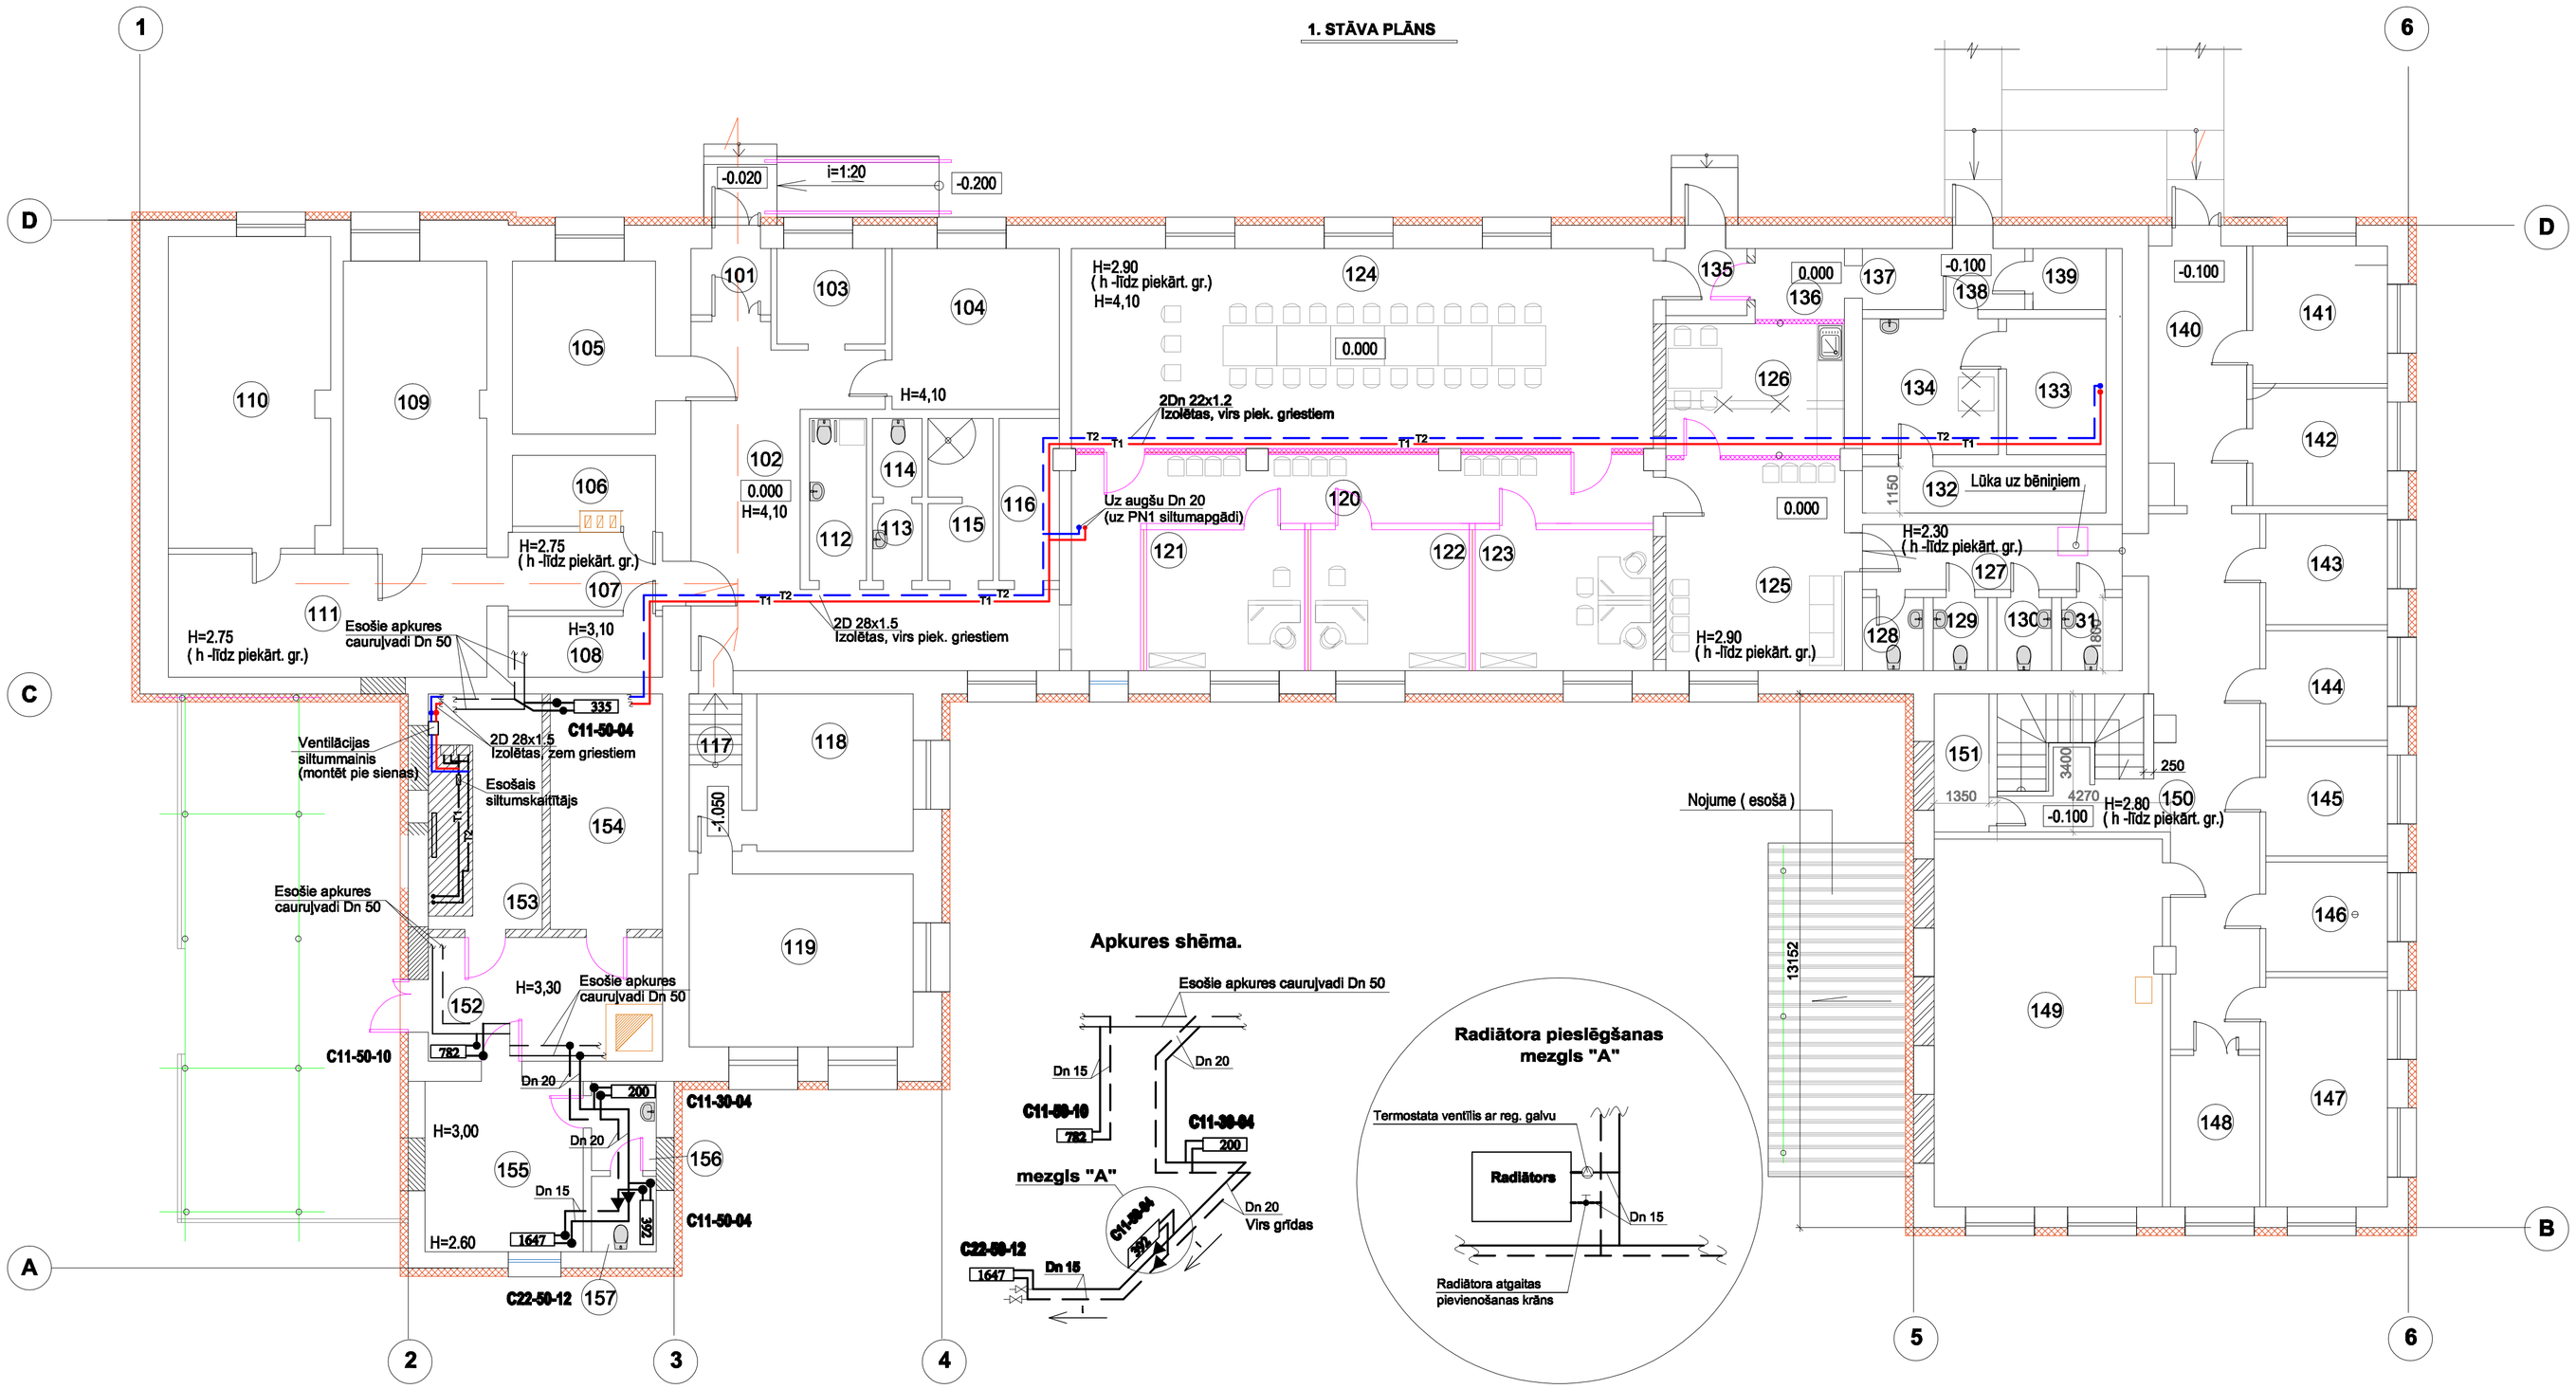

Apkures shēma.

Radiātora pieslēgšanas mezgls "A"

Ventilācijas sistēmas siltumapgādes shēma.

1. Apkures platīnu tīkli segtākās ascīs, paredzēta tīkli slēdzmas skalošana un balansēšana, uz stāvvājiem apkures kokiem (siltummezgli) uzstādīt balansēšanas ventīļus.
2. Telpu grupā ailē A-C un 2-3 iepriekštītā jauna apkures sistēmas stāvos ar mērķi optimizēt iepriekštītās telpas, slēdzamvārsti - Ekvada radiatoriem Hermo-Rettig. Caurulvadi - karbona caurules.
Plastikatelpā pie esošajiem apkures kokiem.
3. Siltummezgli paredzēts izolēt visus caurulvadus ar akmens vates čaulām ar PVC pārklājumu. Izolācijas biezums - 30 mm.
Caurulvadiem pirms izolēšanas nogrunt esošo izolāciju, notīrīt no rūsas un netīrumiem, notīrīt ar pretkorozijas līdzekli.
4. Caurulvadiem šķērsojot stenas un pārsegumus, speciāls skarp konstrukcijām un
blīvkonstrukcijām robīvēt ar ugunsdrošīgu materiālu, nodrošinot nepieciešamo ugunsdrošīgumu
konstrukcijas ugunsdzēsības robežu.
5.Ventilācijas siltumapgādes caurulvadus izolēt ar akmens vates čaulām ar PVC pārklājumu. Izolācijas biezums siltummezglā un virs piekārtiem griestiem 30 mm, bēniņos un virs jumta - 50 mm.

1. STĀVA TELPU EKSPLIKĀCIJA

Nr. pl.	Telpas nosaukums	platība m2	Piezīme
101	Vējtveris	3.00	
102	Gaitenis	38.30	
103	Dežuranta telpa	6.30	
104	Administrācijas kabinets	16.30	
105	Kabinets	15.10	
106	Palīgtelpa	6.20	
107	Gaitenis	7.30	
108	Apkopējas inventāra telpa	5.10	
109	Kabinets	24.90	
110	Kabinets	30.20	
111	Vestibils	23.70	
112	Tualete invalīdiem	5.60	
113	Tualetes priekštelpa	2.30	
114	Tualete	2.40	
115	Dušas telpa ar ģērbtuvi	6.10	
116	Arhīvs	6.30	
117	Kāpņu telpa	5.00	
118	Vestibils	14.60	
119	Kāpņu telpa	23.50	
120	Gaitenis	30.40	
121	Kabinets	13.50	
122	Kabinets	13.50	
123	Kabinets	15.20	
124	Konferenču zāle	70.60	
125	Uzgaidīšanas telpa	22.90	
126	Personāla atpūtas telpa	14.30	
127	Gaitenis	9.80	
128	Tualete	2.60	
129	Tualete	2.40	
130	Tualete	2.40	
131	Tualete	2.50	
132	Palīgtelpa	6.90	
133	Palīgtelpa	8.20	
134	Saimniecības telpa	11.20	
135	Vējtveris	3.30	
136	Zupas sadales telpa	3.85	
137	Zupas izsniegšana	1.35	
138	Vējtveris	4.30	
139	Palīgtelpa	2.70	
140	Gaitenis	14.80	
141	Kabinets	11.30	
142	Kabinets	9.60	
143	Kabinets	8.10	
144	Kabinets	8.10	
145	Kabinets	8.10	
146	Kabinets	8.20	
147	Kabinets	17.10	
148	Kabinets	8.10	
149	Pasākumu telpa	52.30	
150	Gaitenis ar kāpnēm uz cokolstāvu	45.90	
151	Santehniskā telpa	4.70	
152	Priekštelpa	15.60	16*
153	Siltummezgls	16.20	16*
154	Palīgtelpa	16.00	16*
155	Palīgtelpa	16.50	16*
156	Tualetes priekštelpa	2.75	16*
157	Tualete	2.75	16*

Izm. Nr.	Pamatojums	Izmaiņas veica	Parakstu	Datums

KOMUNĀLPROJEKTS
BŪVKOMERSANTA
REĢISTR. Nr. 2857 - R

Amats	Uzvārds	Paraksts	Datums
Būvpr.sad.vad.	I. Liepiņa		28.02.2017.
Izstrādāja	I. Liepiņa		28.02.2017.
Arh. reģ. Nr.	Uzvārds	Paraksts	Datums
14 398			

Būvobjekta nosaukums
GULBENES nov. SOCIĀLĀ DIENESTA ĒKAS PĀRBŪVE
Dīķa ielā 1, Gulbenē, Gulbenes novadā
Pasūtītājs : Gulbenes novada dome

Lapas saturs
Pirmā stāva plāns ar apkures sistēmu Apkures shēma.
Ventilācijas sistēmas siltumapgādes shēma.

Pasūtījuma Nr.	16 - 32 - 037	Mērogs	Stadija
Saskaņots		1 : 100	BP
		Lapas marķa un Nr.	Lapu sk.
		AVK-2	