PN 1(pieplūde)

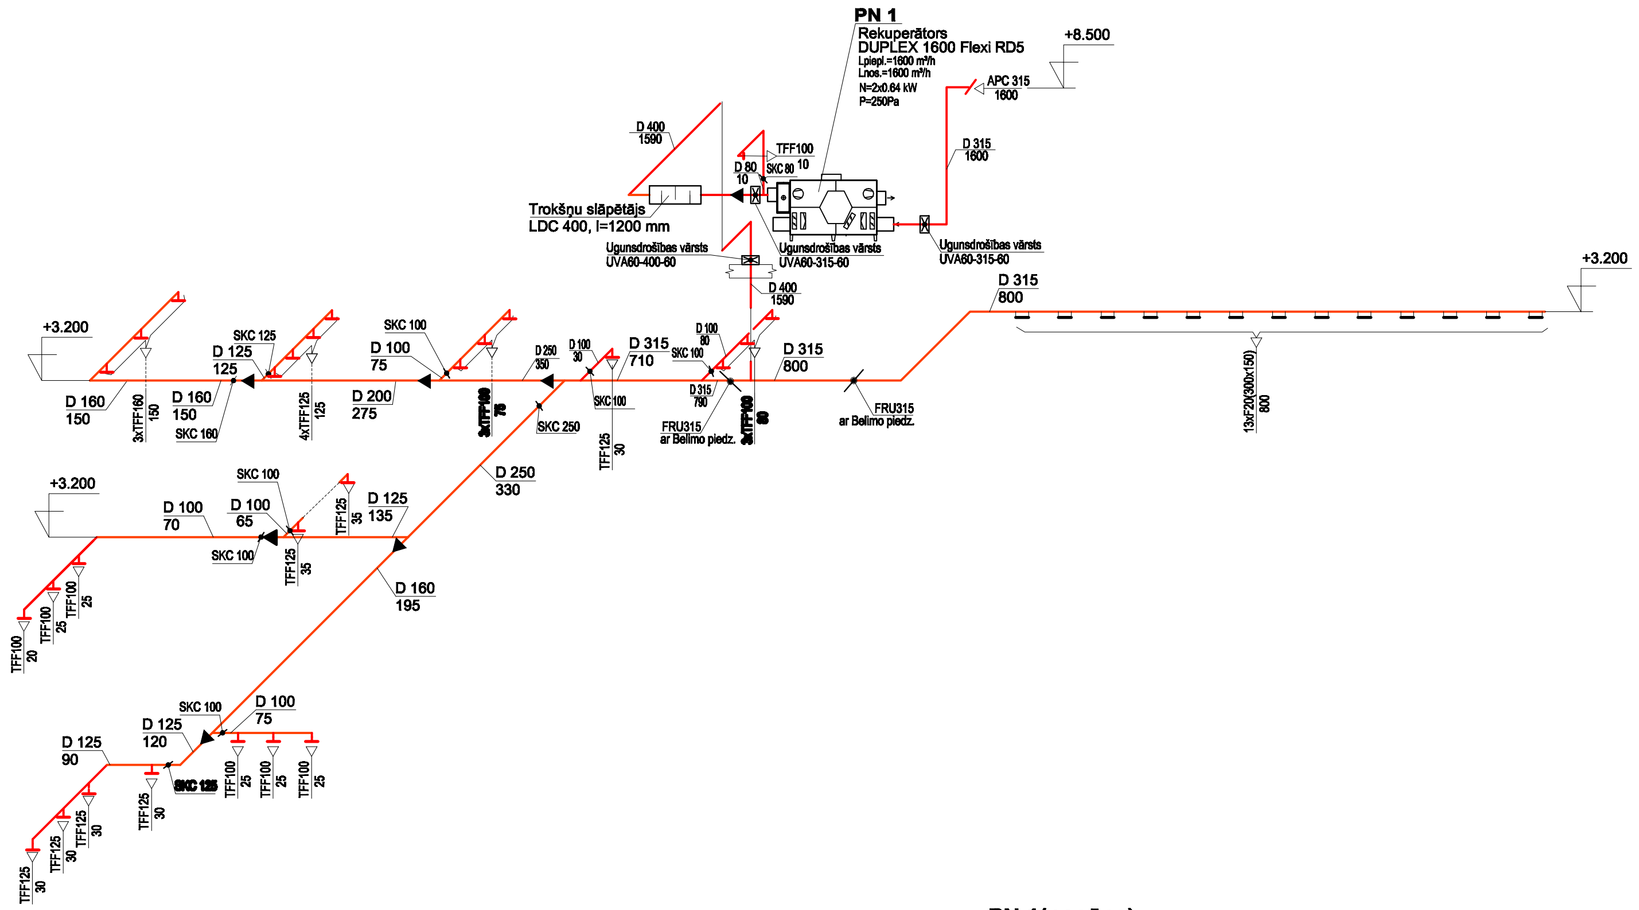

PN 2(pieplūde)

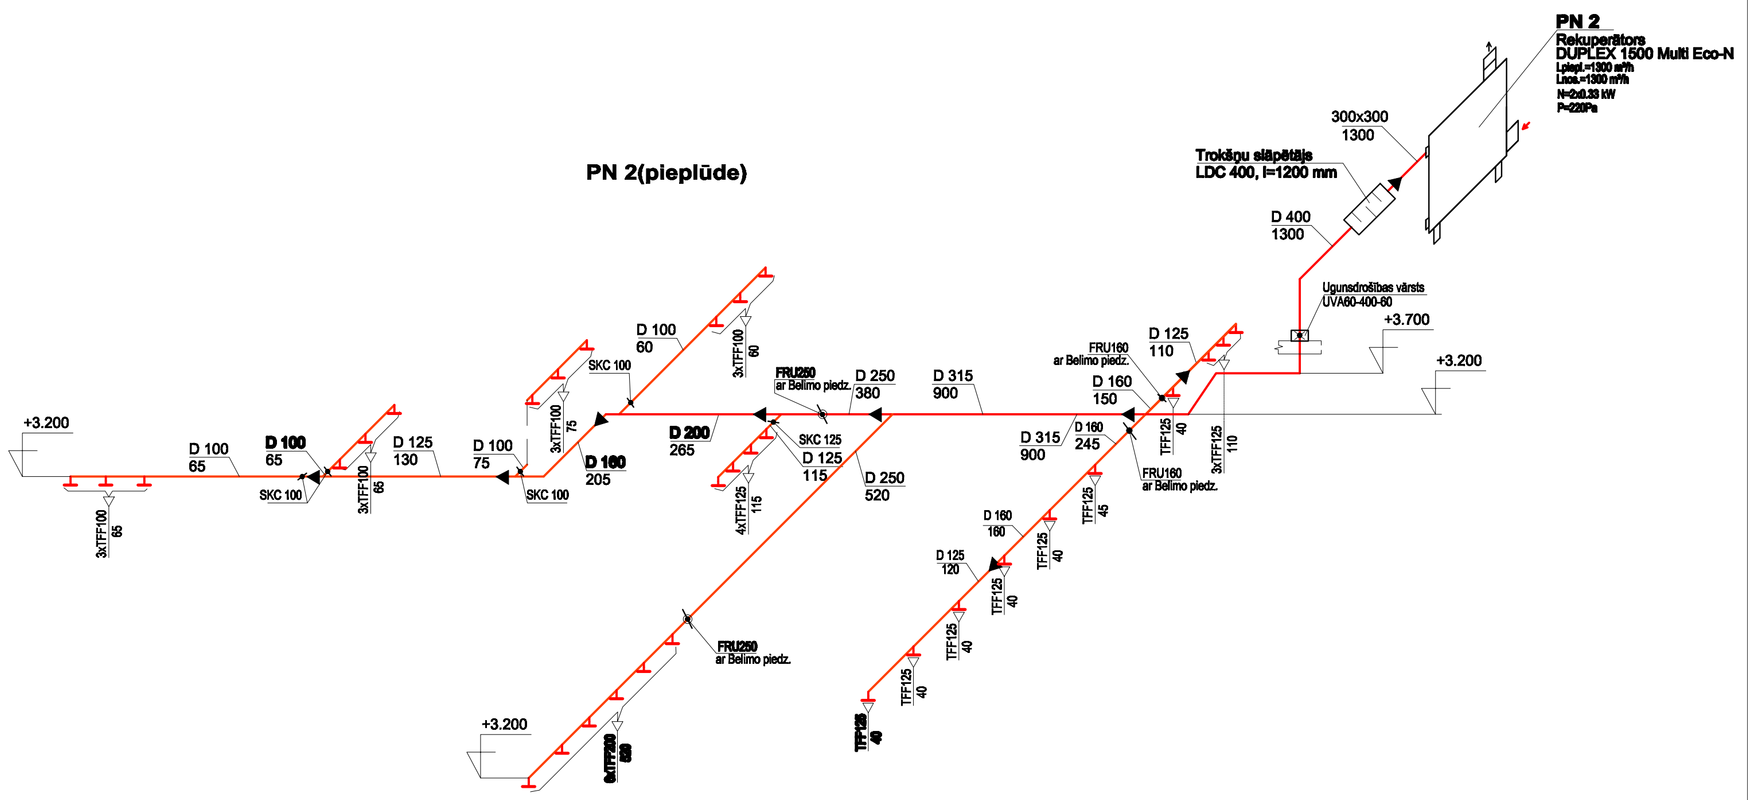

PN 1(nosūce)

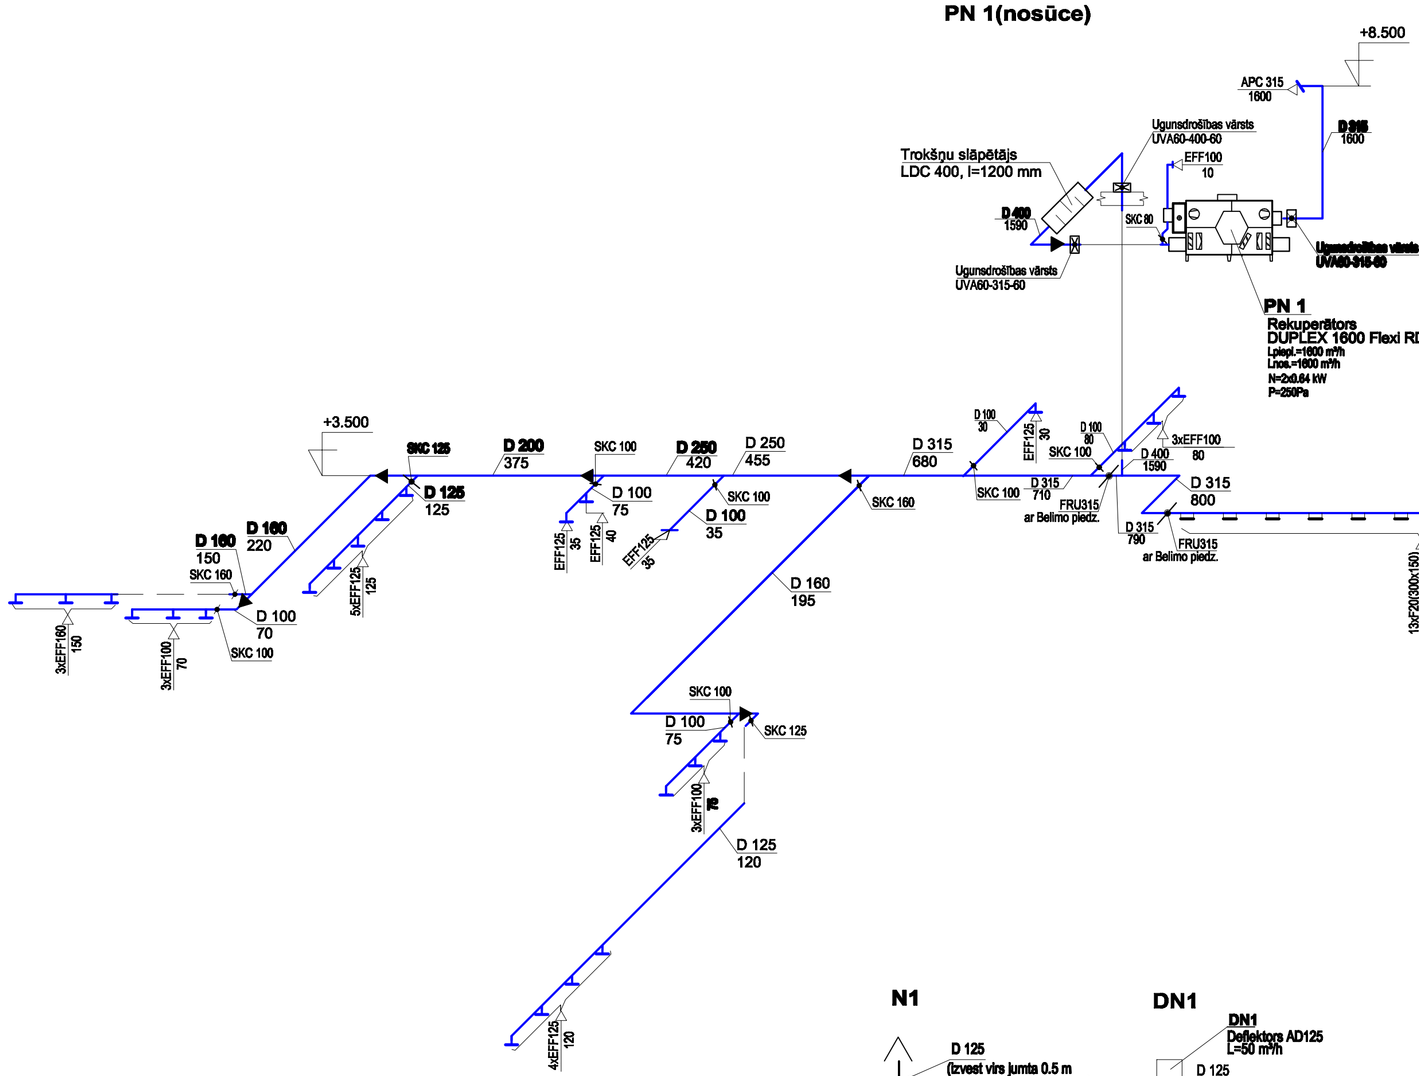

PN 2(nosūce)

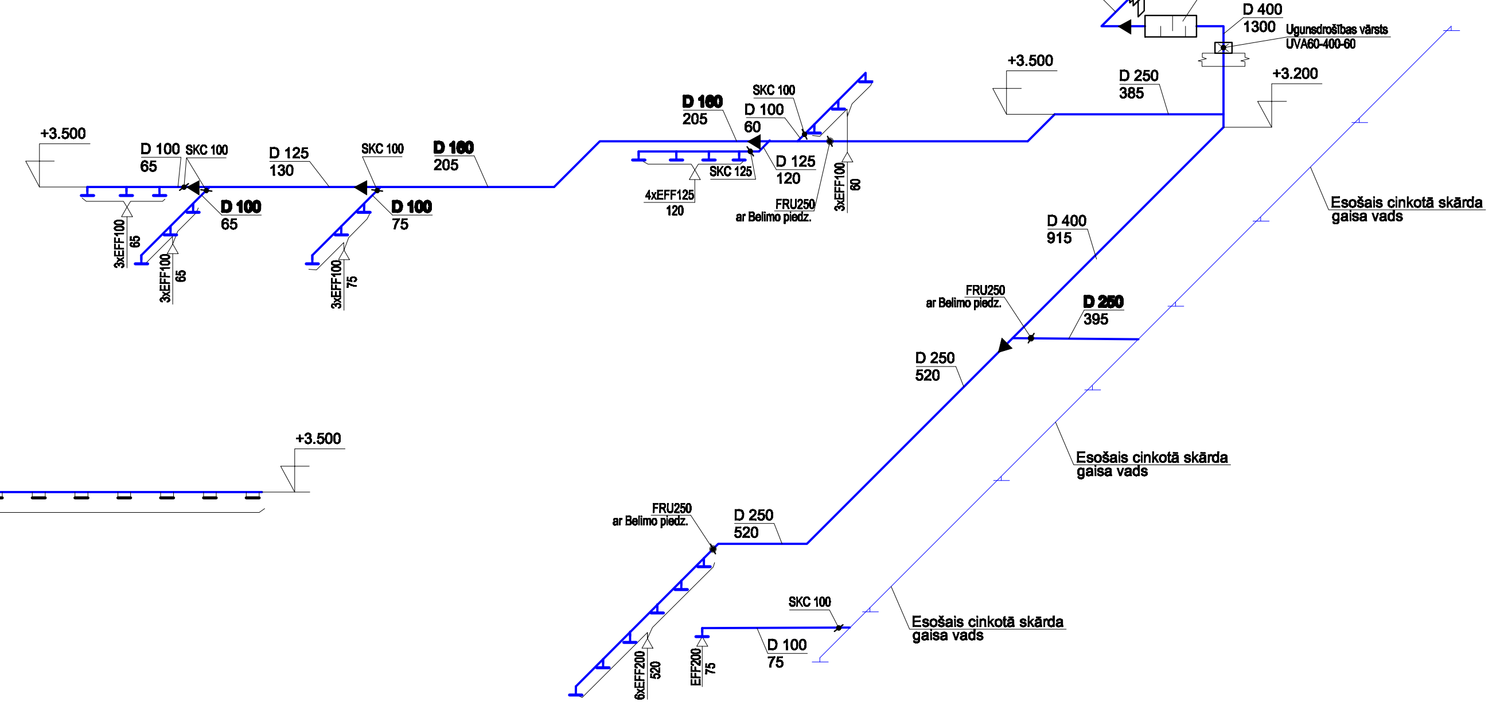

N1

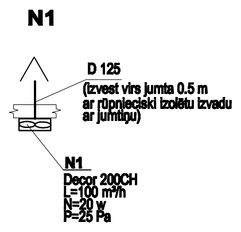

DN1

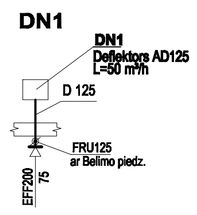

1. Gaisa vadiem šķērsojot sienas un pārsegumus, spraugas starp komunikācijām un būvkonstrukcijām noblīvēt ar degtnespējīgu materiālu, nodrošinot nepieciešamo šķērsojamās konstrukcijas ugunsizturības robežu.
2. Ugunsdrošos vārstus stiprināt tieši pie ugunsdrošiem šķēršļiem, stiprinājumu ugunsizturības robežai jābūt vienādai ar ugunsdrošā vārsta stiprinājuma robežu. Spraugas starp ugunsdrošo šķērsli un vārstu noblīvēt ar degtnespējīgu hermetizējošu materiālu ar attiecīgu ugunsizturības robežu.
3. Atvērumus pārsegumā veidot neskarot nesošās konstrukcijas.
4. Gaisa vadus bēniņos un ventkamerā (PN1) izolēt ar akmens vates čaulām ar PVC pārklājumu. Izolācijas biezums - 160 mm. (agregāta siltajā pusē). Piepūles gaisa vadam pirms ventagregāta un nosūces gaisa vadam pēc ventagregāta izolācijas biezums 30 mm. Izolāciju bēniņos nosedz ar PVC līmējumu, vins jumta ar cinkotā skārda apvalku, kuru krāso jumta tonī.
5. Gaisa vadus uz jumta (PN2) izolēt ar akmens vates čaulām ar cinkotā skārda apvalku. Krāsot pelēcīgā tonī. Izolācijas biezums pēc ventagregāta 160 vai 120 mm,atkarībā no gaisa vada malas garuma vai diametra, pirms ventagregāta 30 mm.
6. Par atzīmi 0,000 pieņemts pirmā stāva esošās grīdas līmenis.
7. Apaļajiem gaisa vadiem dota ass atzīme, kantainajiem - apakšas.

Izm. Nr.	Pamatojums	Izmaiņas veica	Parakstс	Datums

KOMUNĀLPROJEKTS
BŪVKOMERSANTA
REĢISTR. Nr. 2857 - R

Amats	Uzvārds	Parakstс	Datums
Būvpr.sad.vad	I. Liepiņa		28.02.2017.
Izstrādāja	I. Liepiņa		28.02.2017.
Arh. reģ. Nr.	Uzvārds	Parakstс	Datums
14 398			

Būvobjekta nosaukums
GULBENES nov. SOCIĀLĀ DIENESTA ĒKAS PĀRBŪVE
Dīķa ielā 1, Gulbenē, Gulbenes novadā
Pasūtītājs : Gulbenes novada dome

Lapas saturs
Ventilācijas shēmas.

Pasūtījuma Nr.	16 - 32 - 037	Mērogs	Stadija
Saskaņots		1 : 100	BP
		Lapas marķa un Nr.	Lapu sk.
		AVK-5	