BŪVDARBU ĢENPLĀNS M 1 : 500

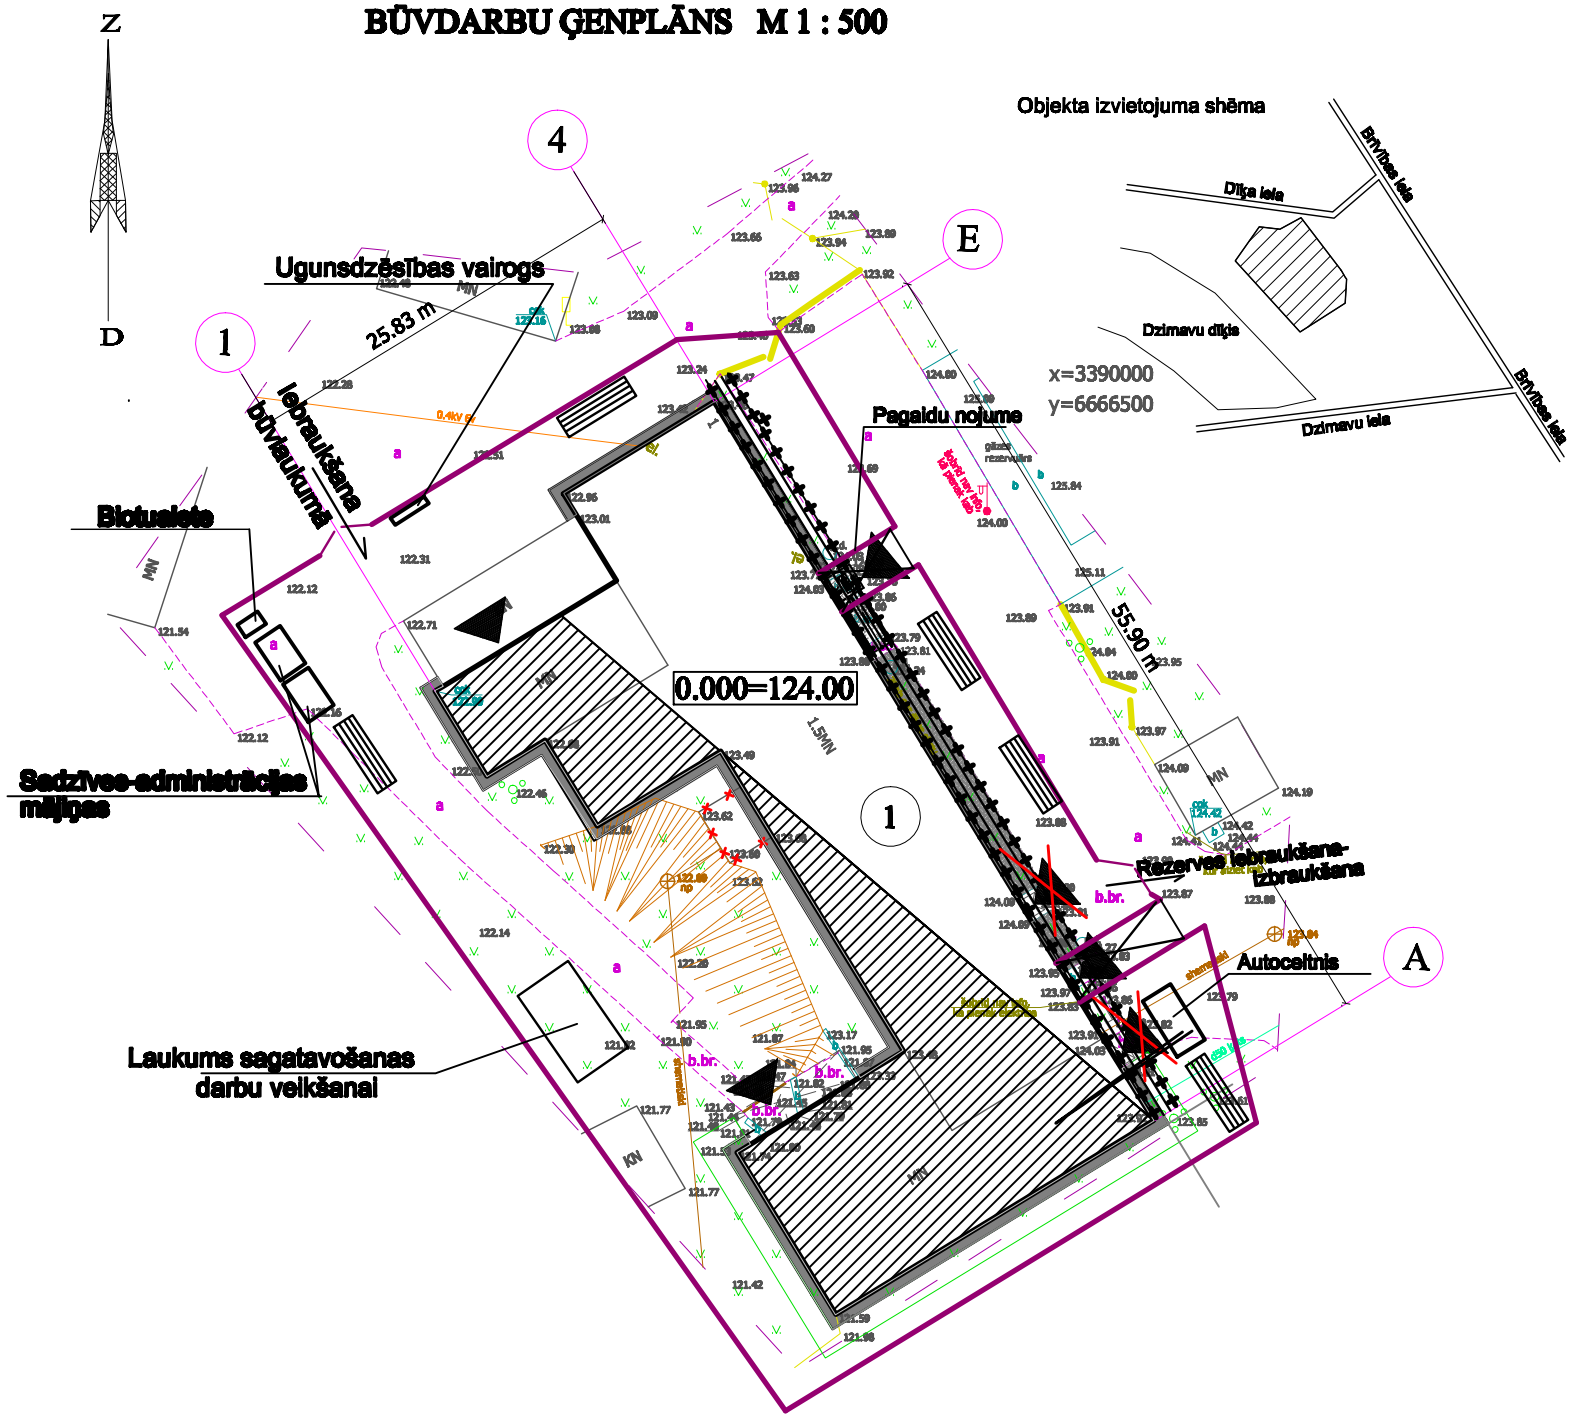

EKSPLIKĀCIJA-APZĪMĒJUMI

Nr. plānā	Apzīmējums	Nosaukums	Ug. pak.	Mēr. vien.	Daudz.	Piezīmes
1		Sociālā dienesta ēka	U2b	m² / m3	965.40 / 4662	esoša
		Koki, krūmi (saglabājamie)				esošie
		Zemes gabala robeža				
		Autoceltnis				
		Uz būvniecības laiku noslēdzamas ieejas ēkā				
		Teritorijas pagaidu nožogojums				
		Vertikālās sastātnes				

PIEZĪMES:

1. Pirms būvdarbu uzsākšanas, būvlaukumā veikt sagatavošanās darbus - būvlaukumu nožogot ar 2.0 m augstu žogu, uz žoga redzamās vietās izvietot brīdinošus uzrakstus, ierīkot materiālu nokrautuves.
2. Žogam jābūt stingram no vienlaidu dēļu vai metāla vairoģiem. Pieļaujamas spraugas līdz 15 cm. Ierīkot nožogojumu no elastīgiem materiāliem nav atļauts.
3. Autotransporta pieļaujamais ātrums teritorijā 20 km/h.
4. Veicot būvdarbus ir stingri jāievēro LR MK noteikumus Nr. 92 no 2003g. 25.02 "Darba aizsardzības prasības, veicot būvdarbus".
5. Fasādes apdares darbus veikt no sastātnēm. Rasējumā norādītas sastatnes pie vienas fasādes. Darbu veikšanas projektā jānorāda, kādā secībā ir jāveic darbi (pie vienas fasādes, pie visām kopā vai citā secībā).
6. Būvniecības darbu laikā ēka tiks .
7. Ventilācijas iekārtu montāžu veikt ar autoceltni, pārējos izkraušanas-iekraušanas darbus veikt **ar pacēlāju.**
8. **Kopējās piezīmes skatīt paskaidrojuma rakstā.**

Šajā būvprojektā ir iekļautas un izstrādātas visas nepieciešamās daļas atbilstoši **būvaiļaujā ietvertajiem nosacījumiem.**

Būvprojekta vadītājs **D.LUKŠĒVICA**
10-602
(sertifīkāta nr.)

24.02.2017.
(datums) (paraksts)

Šī būvprojekta "DOP" daļas risinājumi atbilst Latvijas būvnormatīviem, **kā arī citu normatīvo aktu,** kā arī tehnisko vai īpašo noteikumu prasībām.

Būvprojekta daļas vadītājs **R.DMITRIJEVA**
20 - 2529
(sertifīkāta nr.)

24.02.2017.
(datums) (paraksts)

KOMUNĀLPROJEKTS
BŪVKOMERSANTA
REĢISTR. Nr. 2687 - R

Būvobjekta nosaukums
GULBENES "SOCIĀLĀ DIENESTA" PĀRBŪVE
Dīķa ielā 1, Gulbenē, Gulbenes navadā
Pasūtītājs : Gulbenes novada dome

Amats	Uzvārds	Paraksts	Datums
Proj.vad.	D.Lukšēvica		24.02.2017.
Proj.d.vad.	R.Dmitrijeva		24.02.2017.
Projektēja	R.Dmitrijeva		24.02.2017.
Arh. reg. Nr.	Uzvārds	Paraksts	Datums
14398			

Lapas saturs
BŪVDARBU ĢENPLĀNS

Pasūtījuma Nr.	16-32-037	Mērogs	Stadija
Saskaņots		1:500	BP
		Lapas Nr.	Lapu sk.
		DOP-2	