



DP-2.2-12

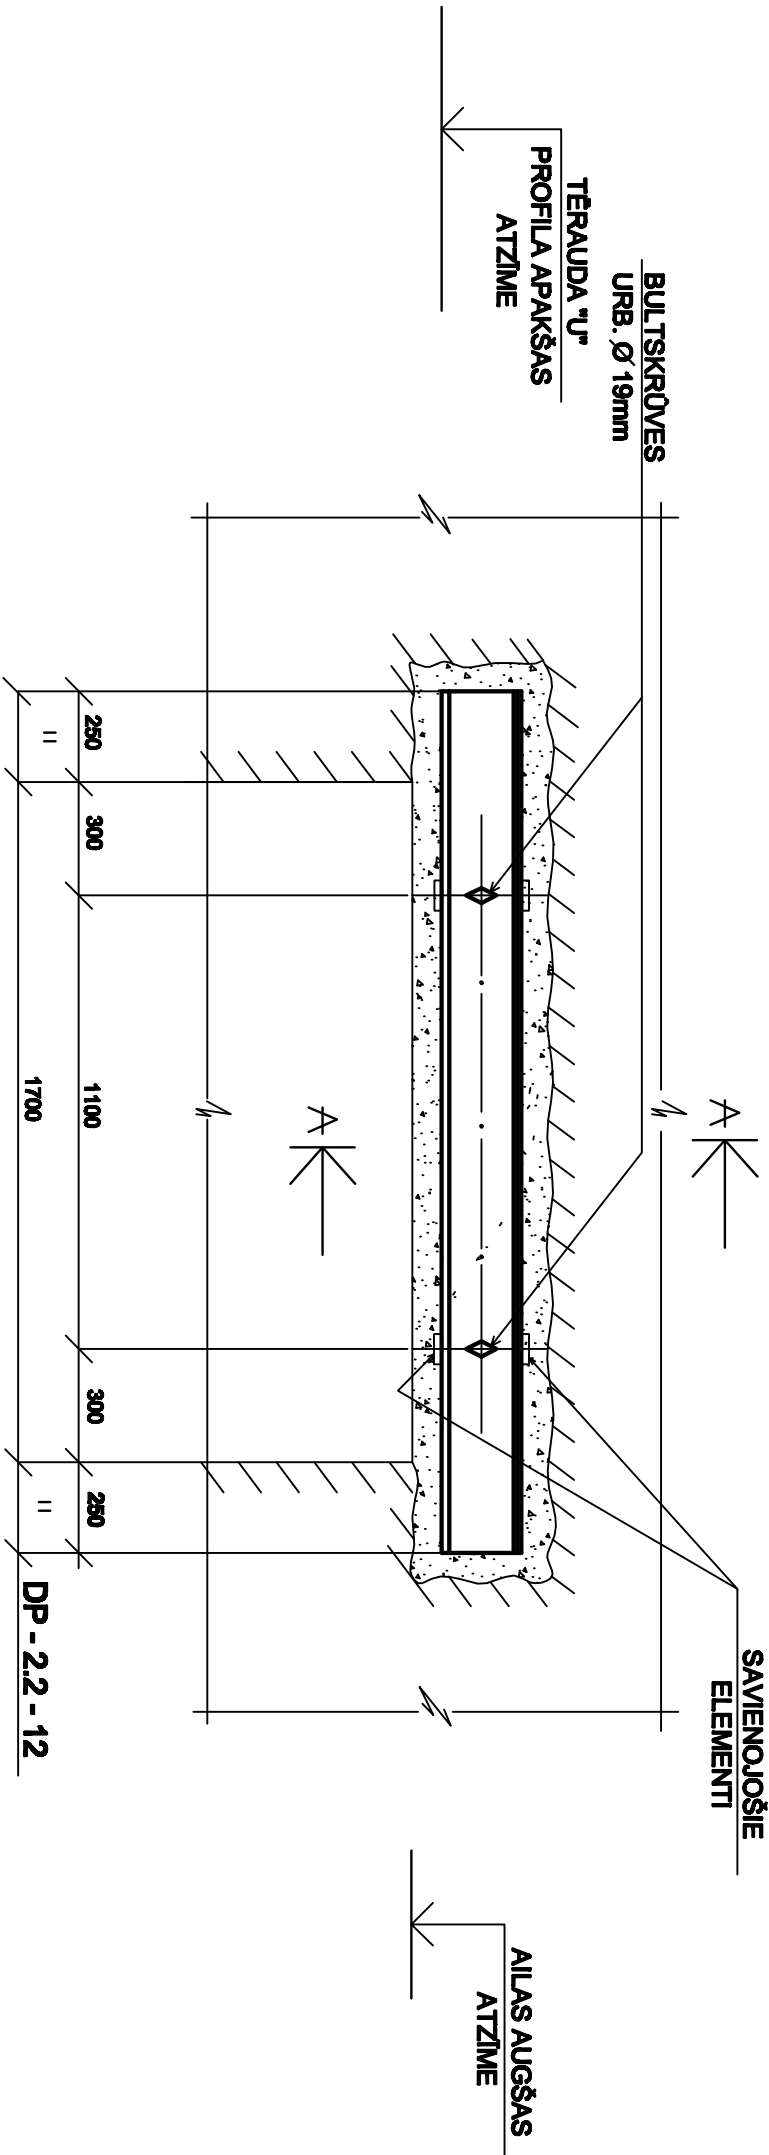

PIEŅĒMTIE APZĪMĒJUMI:

DP-2.2-12

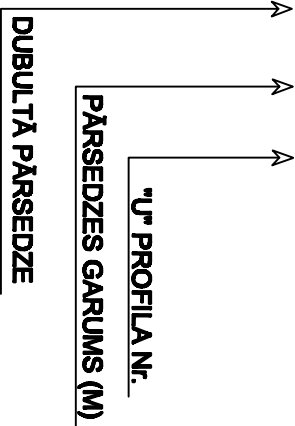

NORĀDĪJUMI:

- 1. GRIEZUMU A - A SKATĪT LAPĀ BK-6.
- 2. SAVIENOJOŠOS ELEMENTUS UN BULTSKRŪVES SKATĪT LAPĀ BK-7.

<div><div><div></div></div><div><div>KOMUNĀLPROJEKTS</div><div>BŪVKOMERSANTA</div><div>reģistr. Nr. 2007 - R</div></div></div>				<div><div>Būvobjekta nosaukums</div><div>GULBENES SOCIĀLĀ DIENESTA ĒKAS PĀRBŪVE</div><div>Dīķa ielā 1, Gulbenē, Gulbenes novadā</div><div>Pastāvīgais : Gulbenes novada dome</div></div>				
Amele	Uzvārds	Pāraksts	Datums	<div><div>Lapas saturs</div><div>METĀLA PĀRSEDZES.</div><div>DUBULTĀ PĀRSEDZES</div></div>				
Būvpr. sad. ved.	R. Dmitrijeva		22.02.2017.	Pasūtījuma Nr.	16 - 32 - 037		Mērogs	Stādīja
Projektēja	R. Dmitrijeva		22.02.2017.	Saskaņots				BP
Aut. reģ. Nr.	Uzvārds	Pāraksts	Datums				Lapas Nr.	Lapu sk.
14 398							BK-5	