


A - A

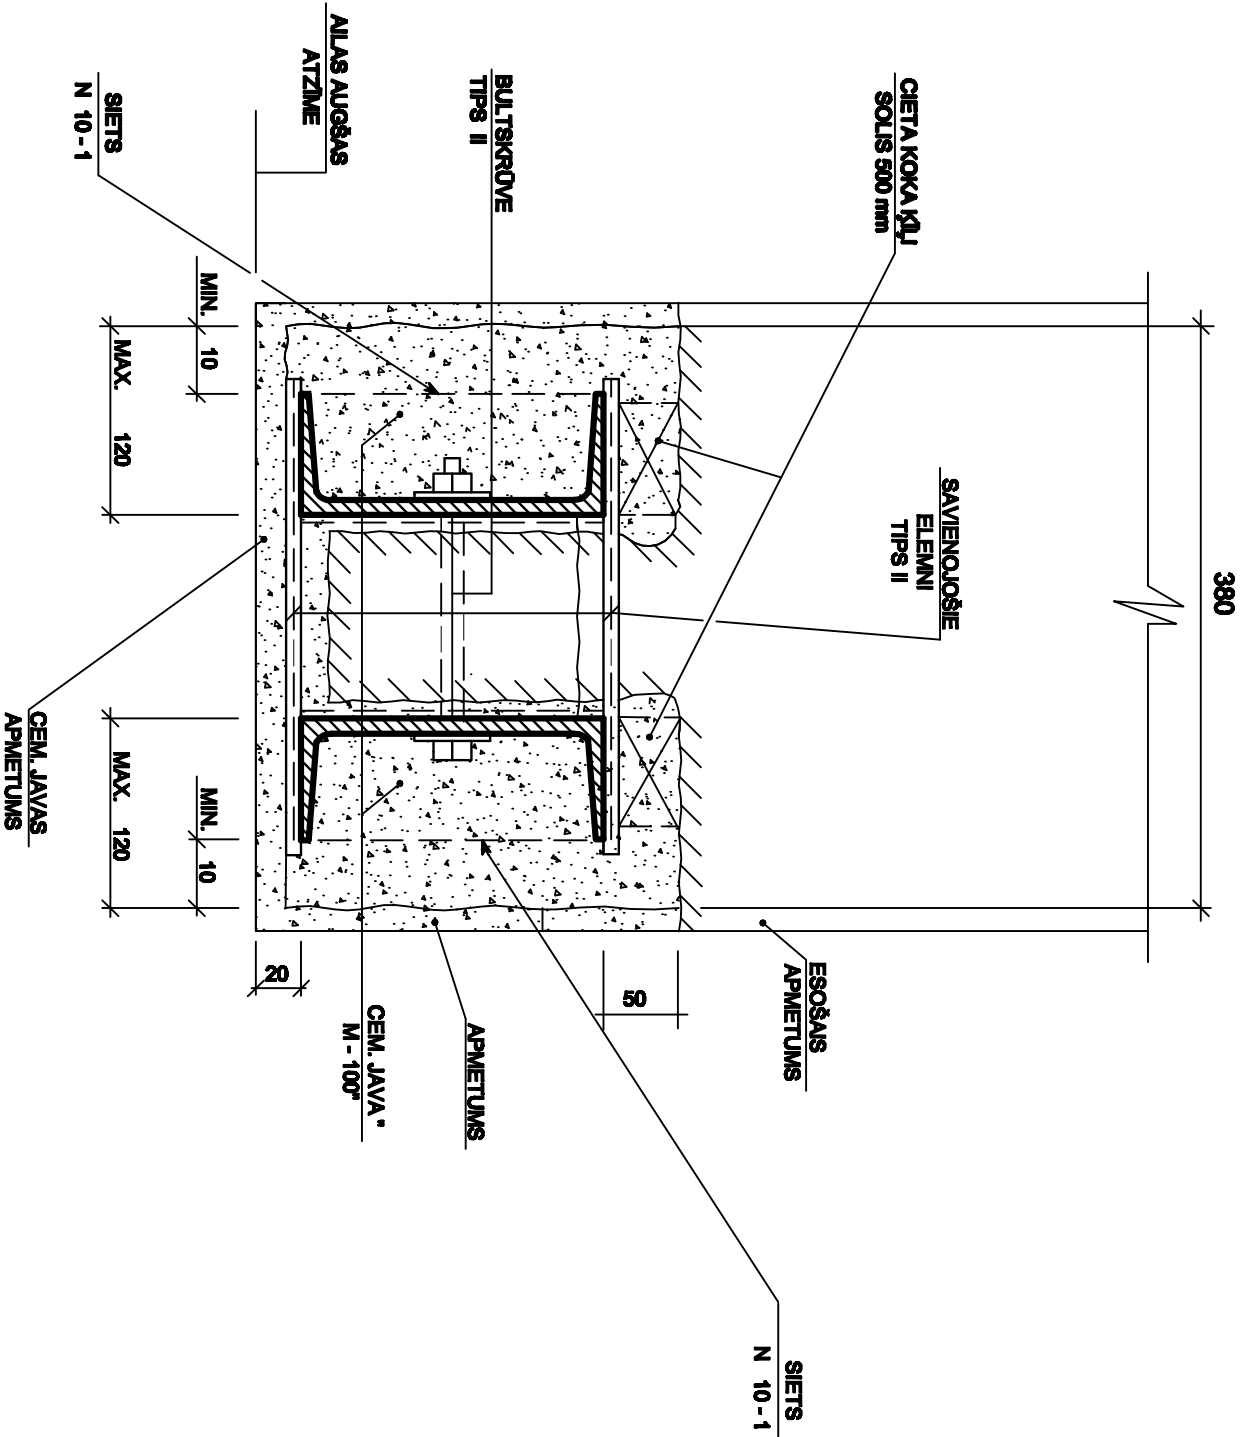

1. NORĀDĪJUMUS PAR DARBU VEIKŠANAS SECĪBU SKATĪT LAPĀ BK-4.
2. BULTSKROVJU UN SAVIENOJOŠO ELEMENTU SPECIFIKĀCIJU SKATĪT LAPĀ BK-7.
3. SAVIENOJOT "U" PROFILUS AR SAVIENOJOŠO ELEMENTU PALĪDZĪBU (SKAT. NORĀDĪJUMU (.2.7 LAPĀ). METINĀŠANU VEIKT SASKAŅĀ AR LBN 204-14 NORĀDĪJUMIEM. MONTĀŽAS ŠUVJU KĀTETEI JĀBŪT 4MM UN ŠUVES GARUMAM NE MAZĀKĀM, KĀ 50MM.

<div><div><div></div><div>KOMUNĀLPROJEKTS</div><div>BŪVKOMERSANTA</div><div>meklētā. Nr. 2007 - R</div></div></div>				<div><div>Būvobjekta nosaukums</div><div>GULBENES SOCIĀLĀ DIENESTA ĒKAS PĀRBŪVE</div><div>Diķa ielā 1, Gulbenē, Gulbenes novadā</div><div>Pasūtītājs : Gulbenes novada dome</div></div>			
Amats	Uzvārds	Pārbauda	Datums	Lapas saturs	METĀLA PĀRSEDES.		
				GRIEZUMS A - A SIENĀM AR BIEZUMU 360 MM			
Būvpr. sad. vad.	R. Dmitrijeva		22.02.2017.	Pasūtījuma Nr.	16 - 32 - 037	Mērogs	Stādīja
Projekktēja	R. Dmitrijeva		22.02.2017.	Saskaņots			BP
Arh. reg. Nr.	Uzvārds	Pārbauda	Datums			Lapas Nr.	Lapu sk.
14 398						BK-6	