


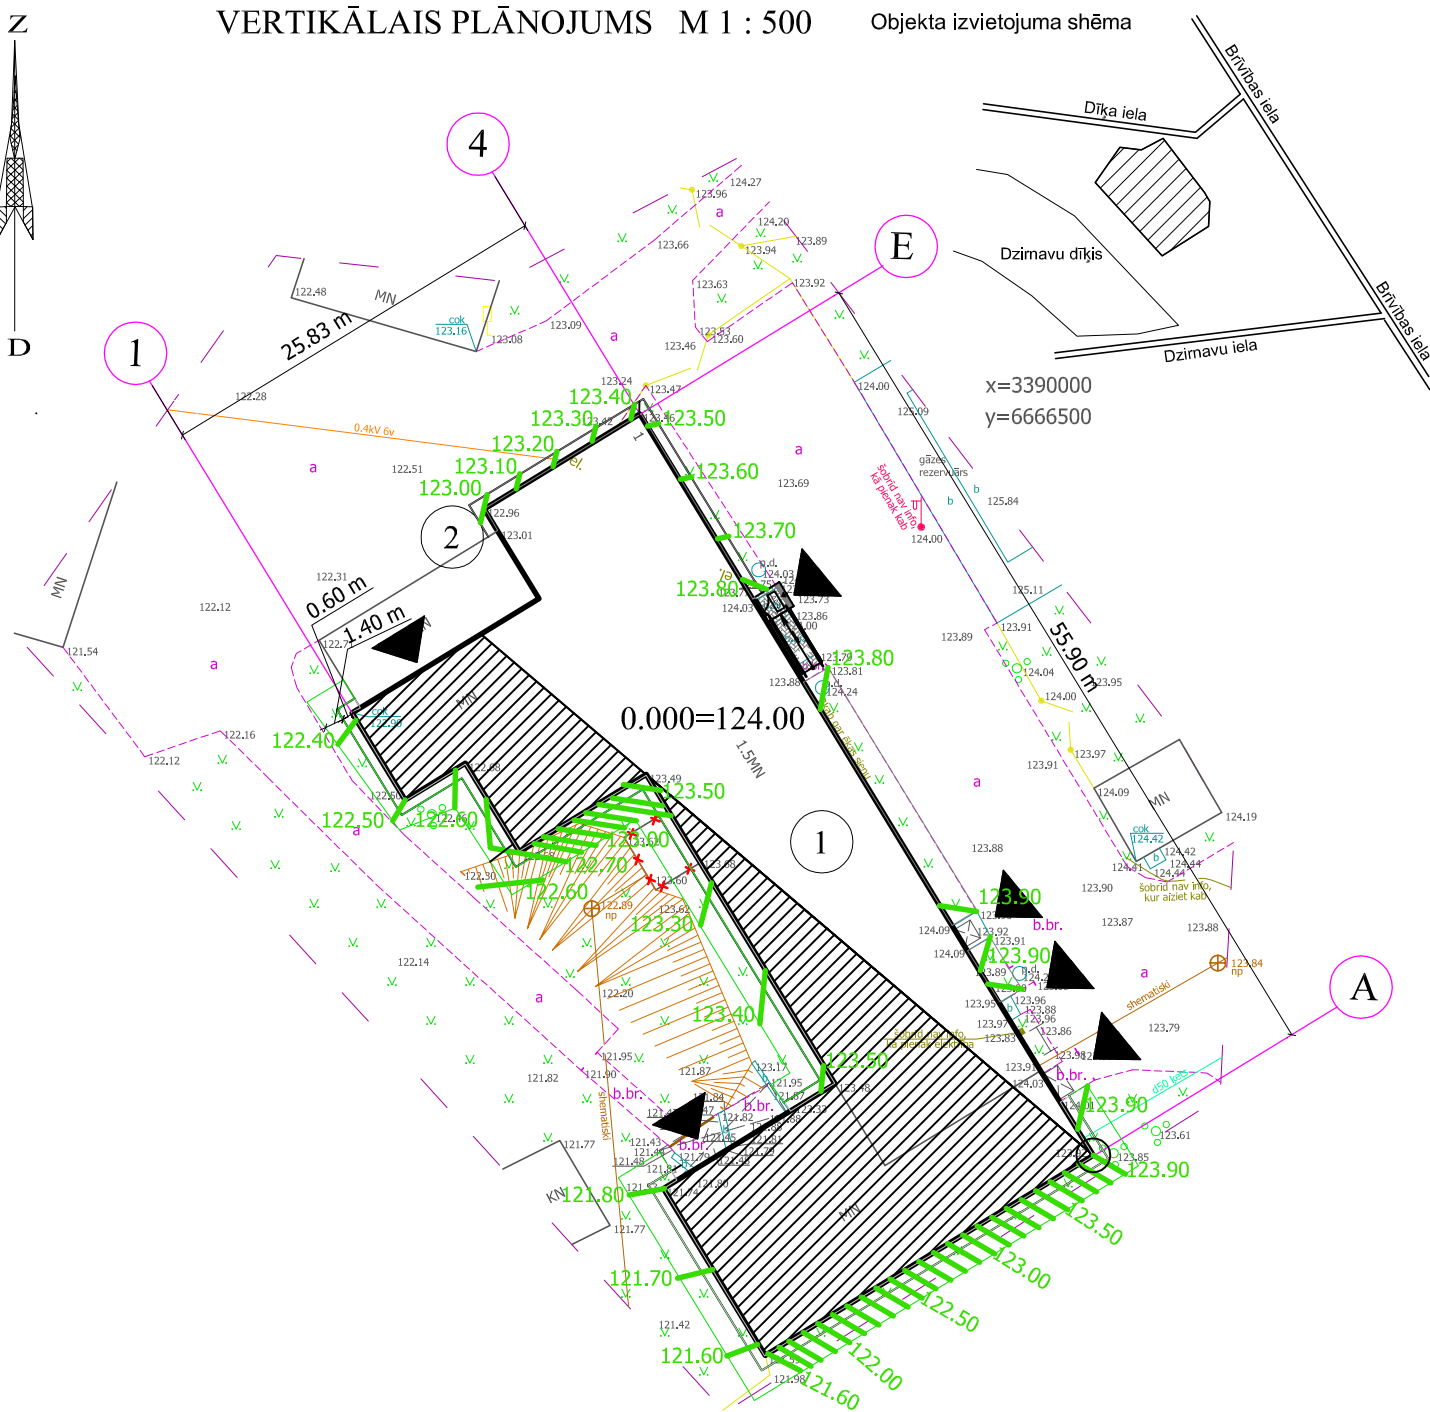

VERTIKĀLAIS PLĀNOJUMS M 1 : 500

Objekta izvietojuma shēma



PIEZĪMES:

1. Vertikālais plānojums izstrādāts uz topogrāfiskā plāna, kas uzņemts 2016.gada oktobrī.
2. Mēri doti mm, augstuma atzīmes metros.



KOMUNĀLPROJEKTS
BŪVKOMERSANTA
REĢISTR. Nr. 2687 - R

Būvobjekta nosaukums

GULBENES "SOCIĀLĀ DIENESTA" PĀRBŪVE
Dīķa ielā 1, Gulbenē, Gulbenes novads

Amats	Uzvārds	Paraksts	Datums
Proj.d.vad.	D.Lukšēvica		27.02.17.
Izstrādāja	D.Lukšēvica		27.02.17.
Arh. reg. Nr.	Uzvārds	Paraksts	Datums
14398			

Lapas saturs			
VERTIKĀLAIS PLĀNOJUMS			
Pasūtījuma Nr.	16-32-037	Mērogs	Stadija
Saskaņots		1 : 500	BP
Lapas Nr.	GP-3	Lapu sk.	