


PAMATBŪVMATERIĀLU SPECIFIKĀCIJA

Marka	Apzīmējums	Nosaukums	Skaitis	Piezīm.
		Kāpnes K-1+atbalstsienas		
	EN 10080	Ø10 B500B	0.39 t	
	EN 10080	Ø6 B500B	0.06 t	
		Betons C20/25 XC4 XF3	4.6 m³	
		Betons C12/15 XC4 XF3	1.0 m³	
		Ekstrudētais polistirols	0.05 m³	
		Hidroizolācija	21.0 m²	
		Hermetizējoša mastika	8,0m	

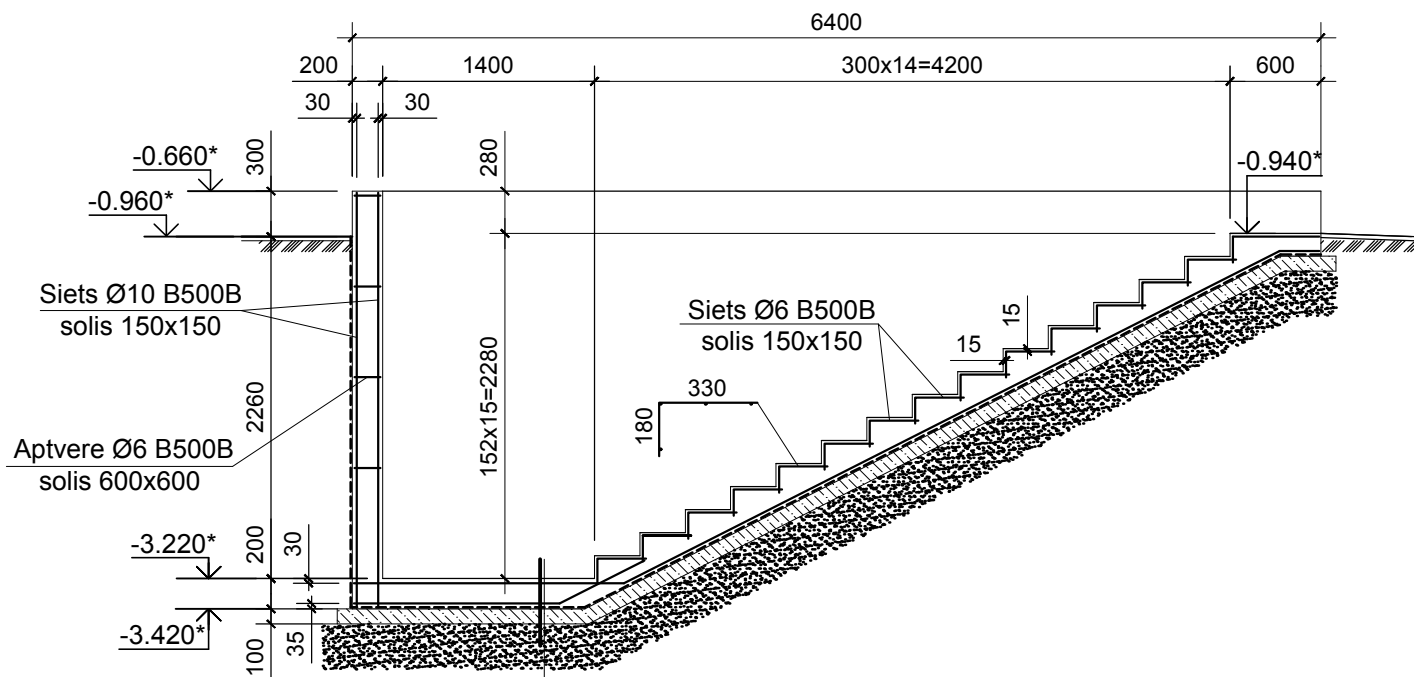

Dzelzsbetona plātne
betons C20/25 XC4XF3 stiegrots ar B500B Ø10 150/150 sietu - 200
Hidroizolācija
Pamatslānis betons C12/15 - 100
Vid. rupja smiltis sablīvēts līdz Kcom=0.95 γck≥1.65 t/m³
Esošais grunts

- Atzīmi ar * precizēt uz vietas(galvēnais būvuzņēmējs). Pirms materiālu un konstrukciju pasūtīšanas un izgatavošanas, veikt visu izmēru, piesaistu un augstuma atz. kontrolmērījumus dabā. Visas atkāpes no projekta risinājumiem, kā arī celtniecības gaitā nepieciešamos papildus izmērus, risinājumus, savlaicīgi pirms būvdarbu uzsākšanas vai pasūtījuma izdarīšanas, saskaņot ar būvprojekta autoru.
- Par nosacīto atz. 0.000 pieņemts pirma stāva tīrās grīdas līmenis.
- Visu monolīto dz. bet. konstrukciju betonēšanas darbus veikt saskaņā ar LVS EN 13670:2012L "Betona konstrukciju izgatavošana", pielietot betonu pēc LVS 156-1:2009 un LVS EN 206:2014 prasībām. Dzelzbetona stiegrošanai pielietojamas sasiēti B500B klases stiegru stieņi pēc LVS EN 10080:2006L. Stiegras sietos savienot ar pusautomātisko kontaktmetināšanu, vai sasaitēt ar stiepli.
- Sietu fiksācijai pielietot plastmasas fiksatorus.
- Visus darbus izpildīt saskaņā ar darbu veikšanas projektu DVP, ko izstrādā būvuzņēmējs.
- Margas sk. AR daļā.
- Šo lapu sk. kopā ar BK-12.

 Ernestīnes iela 24-4, Rīga LV-1046 Reģ.Nr. LV 40103502004 Tālr.: +371 67201880; 67201882 Fakss: +371 67201881 luisiv@luisiv.lv				PASŪTĪTĀJS: Gulbenes novada Dome, reģistrācijas Nr.90009116327, Ābeļu ielā 2, Gulbene, Gulbenes novads		ARHĪVA NR.: LV-59-1	
				PASŪTĪJUMS: LV-59		MARKA: BK	
Amats	Uzvārds	Paraksts	Datums	OBJEKTS: Ēkas pārbūve pielāgošana sociālās aprūpes centra vajadzībām."Jaungulbenes alejas", Jaungulbene, Jaungulbenes pag., Gulbenes novads		STĀDIJA	LAPA
						BP	13
Būvpr.d.v.	T. Millersone			LAPAS NOSAUKUMS: Kāpnes K-1.		MĒROGS: 1:100	
Konstr.	N. Kotkovska					DATUMS:	