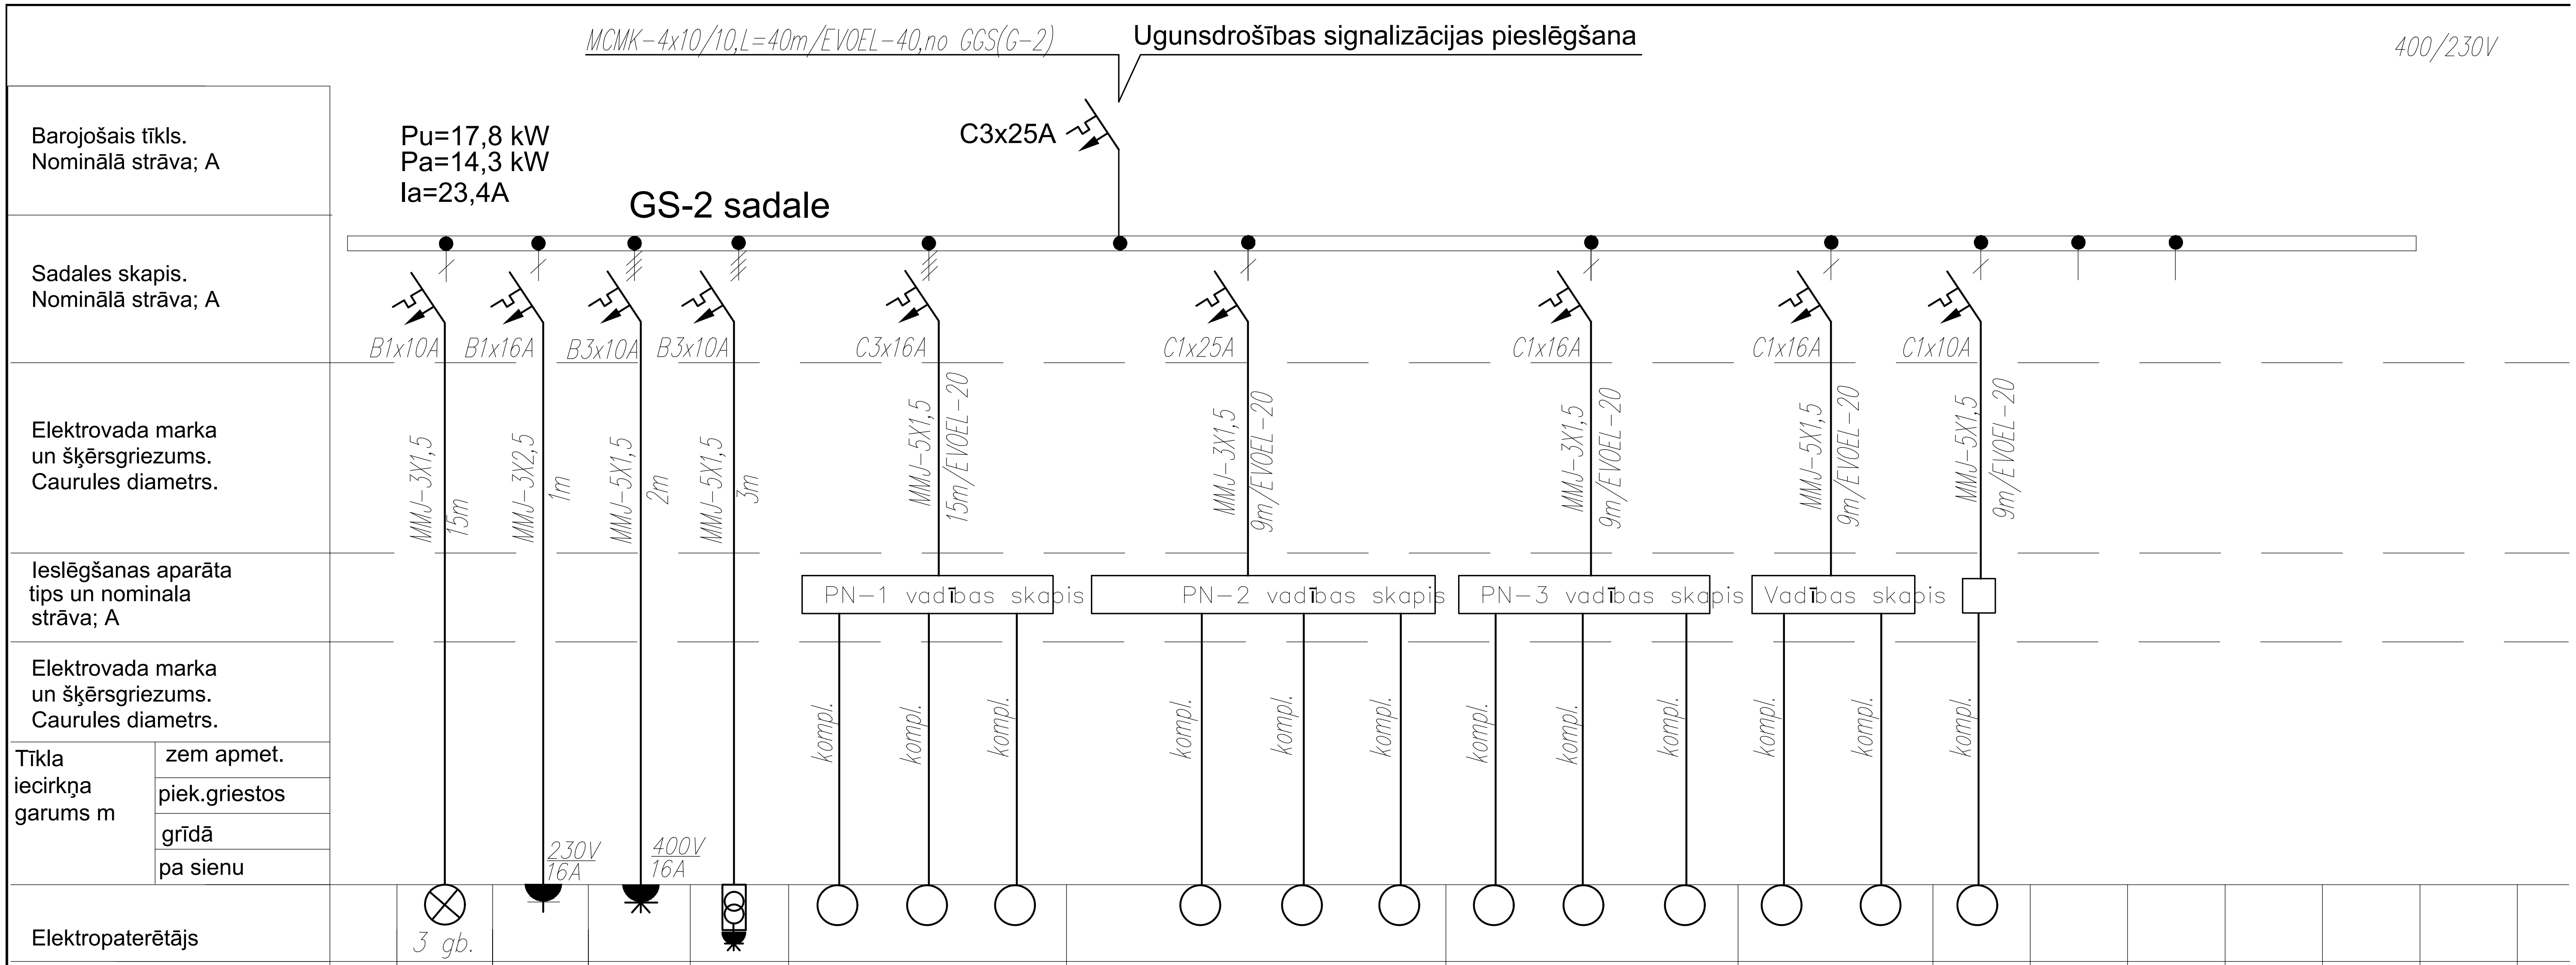

	GS2-1	GS2-2	GS2-3	GS2-4	GS2-5			GS2-6			GS2-7			GS2-8		GS2-9
Nr.pēc plāna																
Nominālā slodze; kW	0,123	2,0	2,0	2,5	0,026	2,95	2,32	0,018	1,92	1,86	0,018	0,97	0,91	0,05	0,05	0,05
Strāva In/lies, A	0,7	11,4	4,0	4,9	0,15	5,79	4,56	0,1	10,9	10.6	0,1	5,51	5,17	0,3	0,3	0,3
Nosaukums	035. telpas apgaismojums	sienas kontakts 230V, 16A	sienas kontakts 400V, 16A	Tr-rs 380/36 V	Sūknis PN1-CS ALPHA2 25-40 180	Pieplūdes ventilātors	Nosūces ventilātors	Sūknis PN1-CS ALPHA2 25-40 180	Pieplūdes ventilātors	Nosūces ventilātors	Sūknis PN1-CS ALPHA2 25-40 180	Pieplūdes ventilātors	Nosūces ventilātors	Saules stacija "Solar XXL"	"Meibes" 45 142.12 2xMagna1 25-40	Ūdens stacija "LogoFrech"

PIEZĪMES:

1.Skapī paredzēt vismaz 6 moduļu rezerves vietu automātu uzstādīšanai.
2. Shēmu skatīt kopā ar lapu EL-7.
3.No ugunsdrošības signalizācijas skapja pie ventilācijas vadības skapjiem pieslēgt kontrolkabeli .
Ugunsdrošības signalizācijas nostrādāšanas brīdī ventilācijas sistēmas ventilātori automātiski atslēdzas.

Lūsis V
Ernestīnes iela 24-4, Rīga LV-1046
Reģ.Nr. LV 40103502004
Tālr.: +371 67201880; 67201882
Fakss: +371 67201881
lusisv@lusisv.lv

Amats	Uzvārds	Paraksts	Datums
BPV.	T. Millersone		
Daļas.vadīt.	T.Majorova		
Izstrādāja	T.Majorova		

PASŪTĪTĀJS: Gulbenes novada Dome, reģistrācijas Nr.90009116327, Ābeļu ielā 2, Gulbene, Gulbenes novads

OBJEKTS: Ēkas pārbūve pielāgošana sociālās aprūpes centra vajadzībām."Jaungulbenes alejas", Jaungulbene, Jaungulbenes pag., Gulbenes novads

LAPAS NOSAUKUMS: GS-2 aprēķinu shēma

ARHĪVA NR.: LV-59-1
DATUMS:
PASŪTĪJUMS: LV-59 EL

STADIJA	LAPA	LAPAS
BP	EL-13	25

MĒROGS: