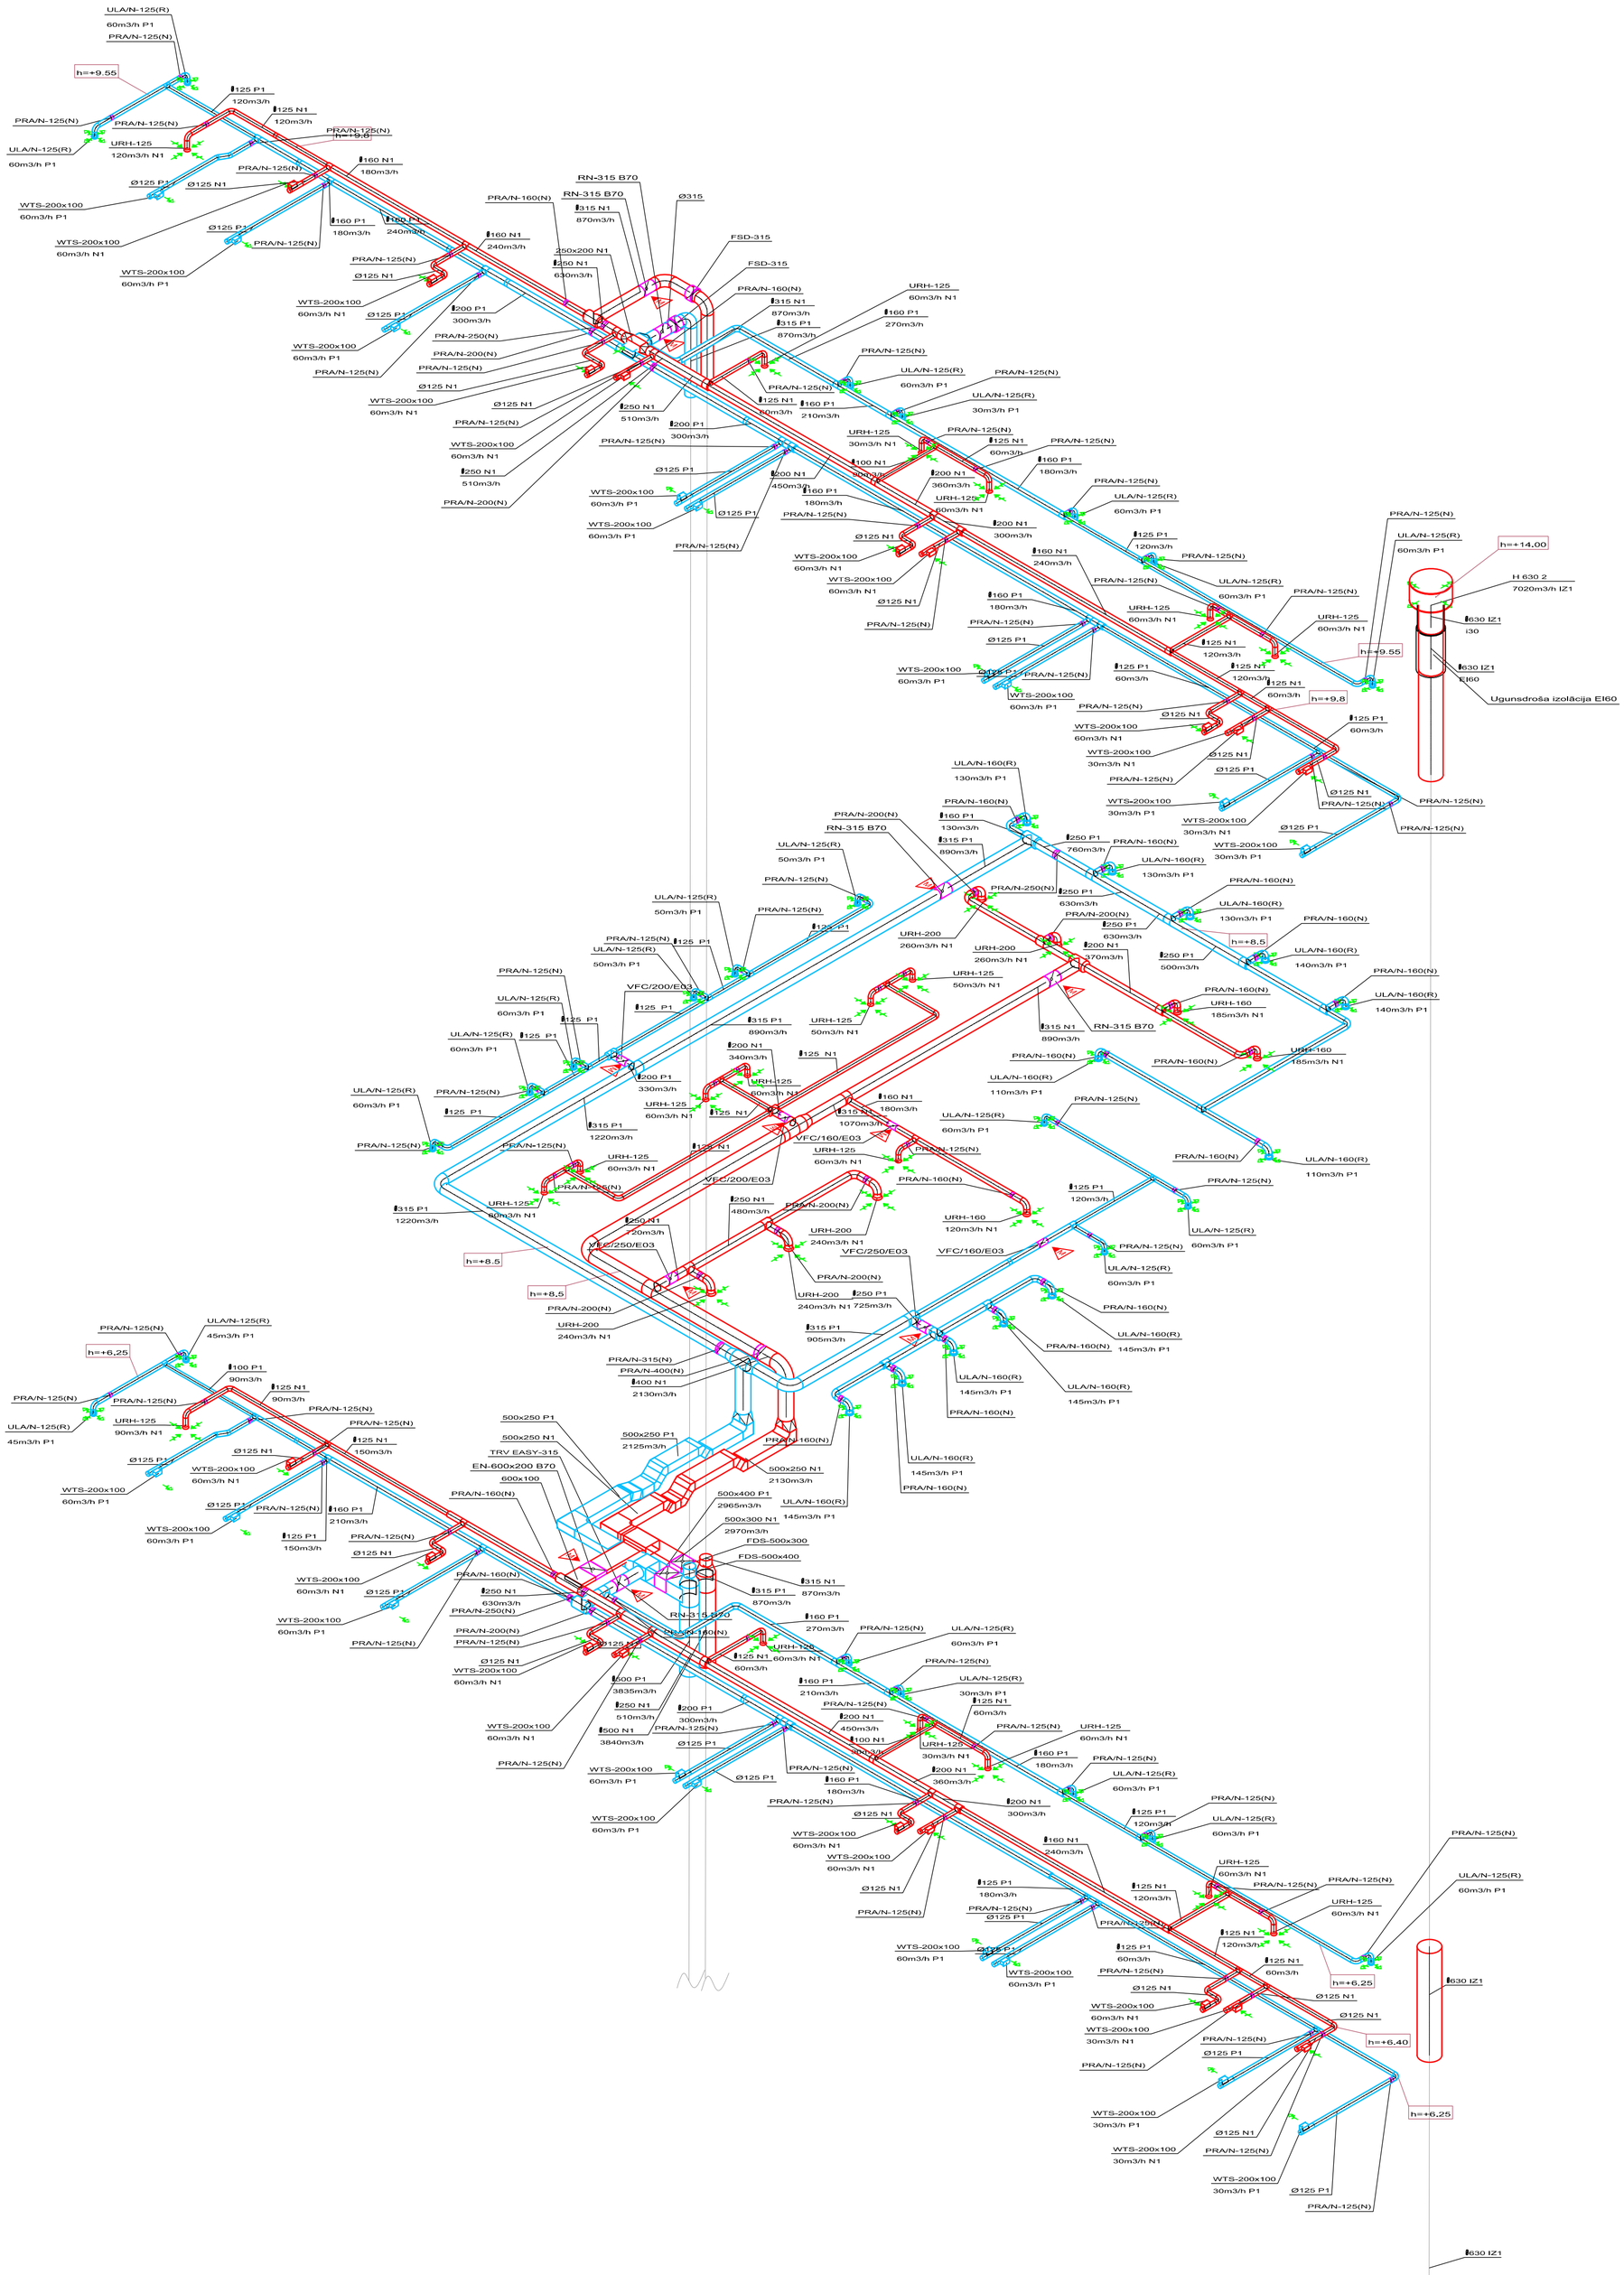

Ernestīnes iela 24-4, Rīga LV-1046 Reģ.Nr. LV 40103502004 Tālr.: +371 67201880; 67201882 Fakss: +371 67201881 lusisv@lusisv.lv	PASŪTĪTĀJS: Gulbenes novada Dome, reģistrācijas Nr.90009116327, Ābeļu ielā 2, Gulbene, Gulbenes novads	ARHĪVA NR.: LV-59-1	
		PASŪTĪJUMS: LV-59	AVK
OBJEKTS: Ēkas pārbūve pielāgošana sociālās aprūpes centra vajadzībām."Jaungulbenes alejas", Jaungulbene, Jaungulbenes pag., Gulbenes novads		STADIJA: BP	LAPA: AVK-18 / LAPAS: 22
LAPAS NOSAUKUMS: VENTILĀCIJA. IZOMETRISKĀ SHĒMA PN1 (Nr.2)		MĒROGS: 1:100	

Amats	Uzvārds	Paraksts	Datums
Daļas.vadīt.	O. Krečetova		
Izstrādāja	O. Krečetova		