
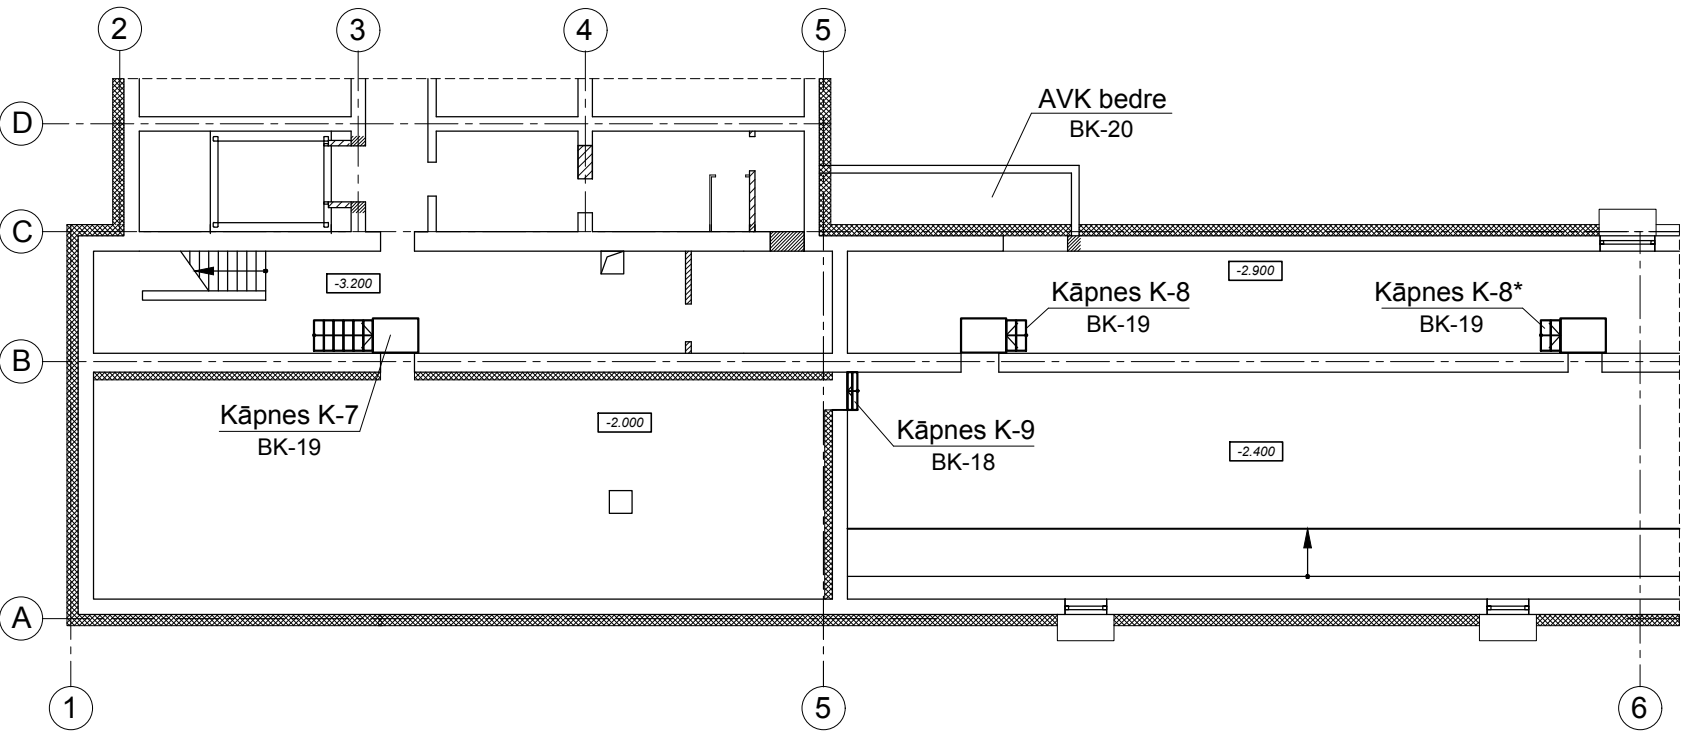


1. STĀVA PĀRBŪVĒJAMO KĀPŅU IZVIETOJUMA SHĒMA

PAGRABSTĀVA PĀRBŪVĒJAMO KĀPŅU IZVIETOJUMA SHĒMA

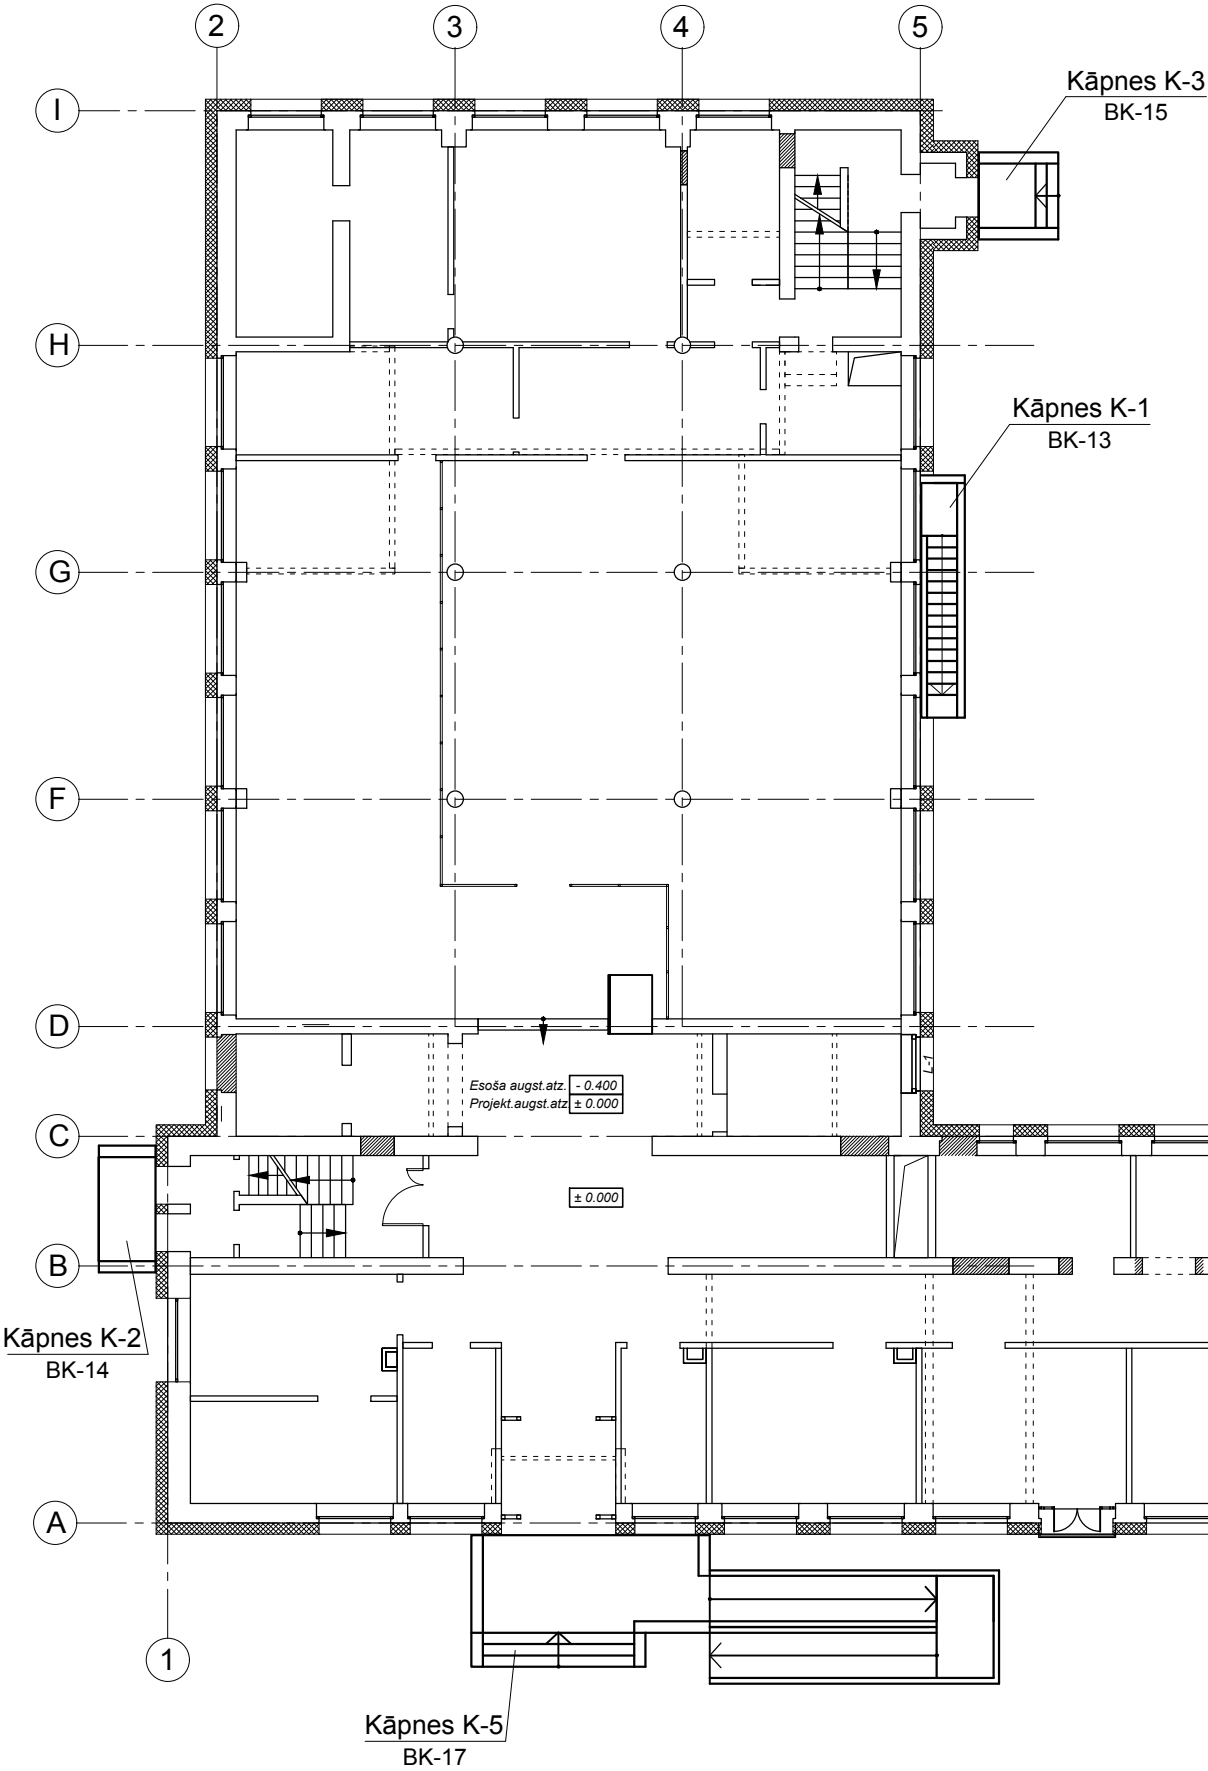

<div><div><div></div></div><div><div>Lūsis V</div></div></div> <div>Ernestīnes iela 24-4, Rīga LV-1046 Reģ.Nr. LV 40103502004 Tālr.: +371 67201880; 67201882 Fakss: +371 67201881 lusisv@lusisv.lv</div>				<div>PASŪTĪTĀJS:</div> <div>Gulbenes novada Dome, reģistrācijas Nr.90009116327, Ābeļu ielā 2, Gulbene, Gulbenes novads</div>				<div>ARHĪVA NR.: LV-59-1</div>		
Amats		Uzvārds	Paraksts	Datums	<div>PASŪTĪJUMS: LV-59</div>			<div>MARKA: BK</div>		
<div>OBJEKTS:</div> <div>Ēkas pārbūve pielāgošana sociālās aprūpes centra vajadzībām."Jaungulbenes alejas", Jaungulbene, Jaungulbenes pag., Gulbenes novads</div>					<div>STĀDIJA</div> <div>BP</div>		<div>LAPA</div> <div>12</div>		<div>LAPAS</div>	
<div>LAPAS NOSAUKUMS:</div> <div>Pārbūvējamo kāpņu izvietojuma shēma.</div>					<div>MĒROGS:</div> <div>1:200</div>					
<div>Būvpr.d.v.</div> <div>T. Millersone</div>					<div>DATUMS:</div>					
<div>Konstr.</div> <div>N. Kotkovska</div>										