PAGRABA STĀVS

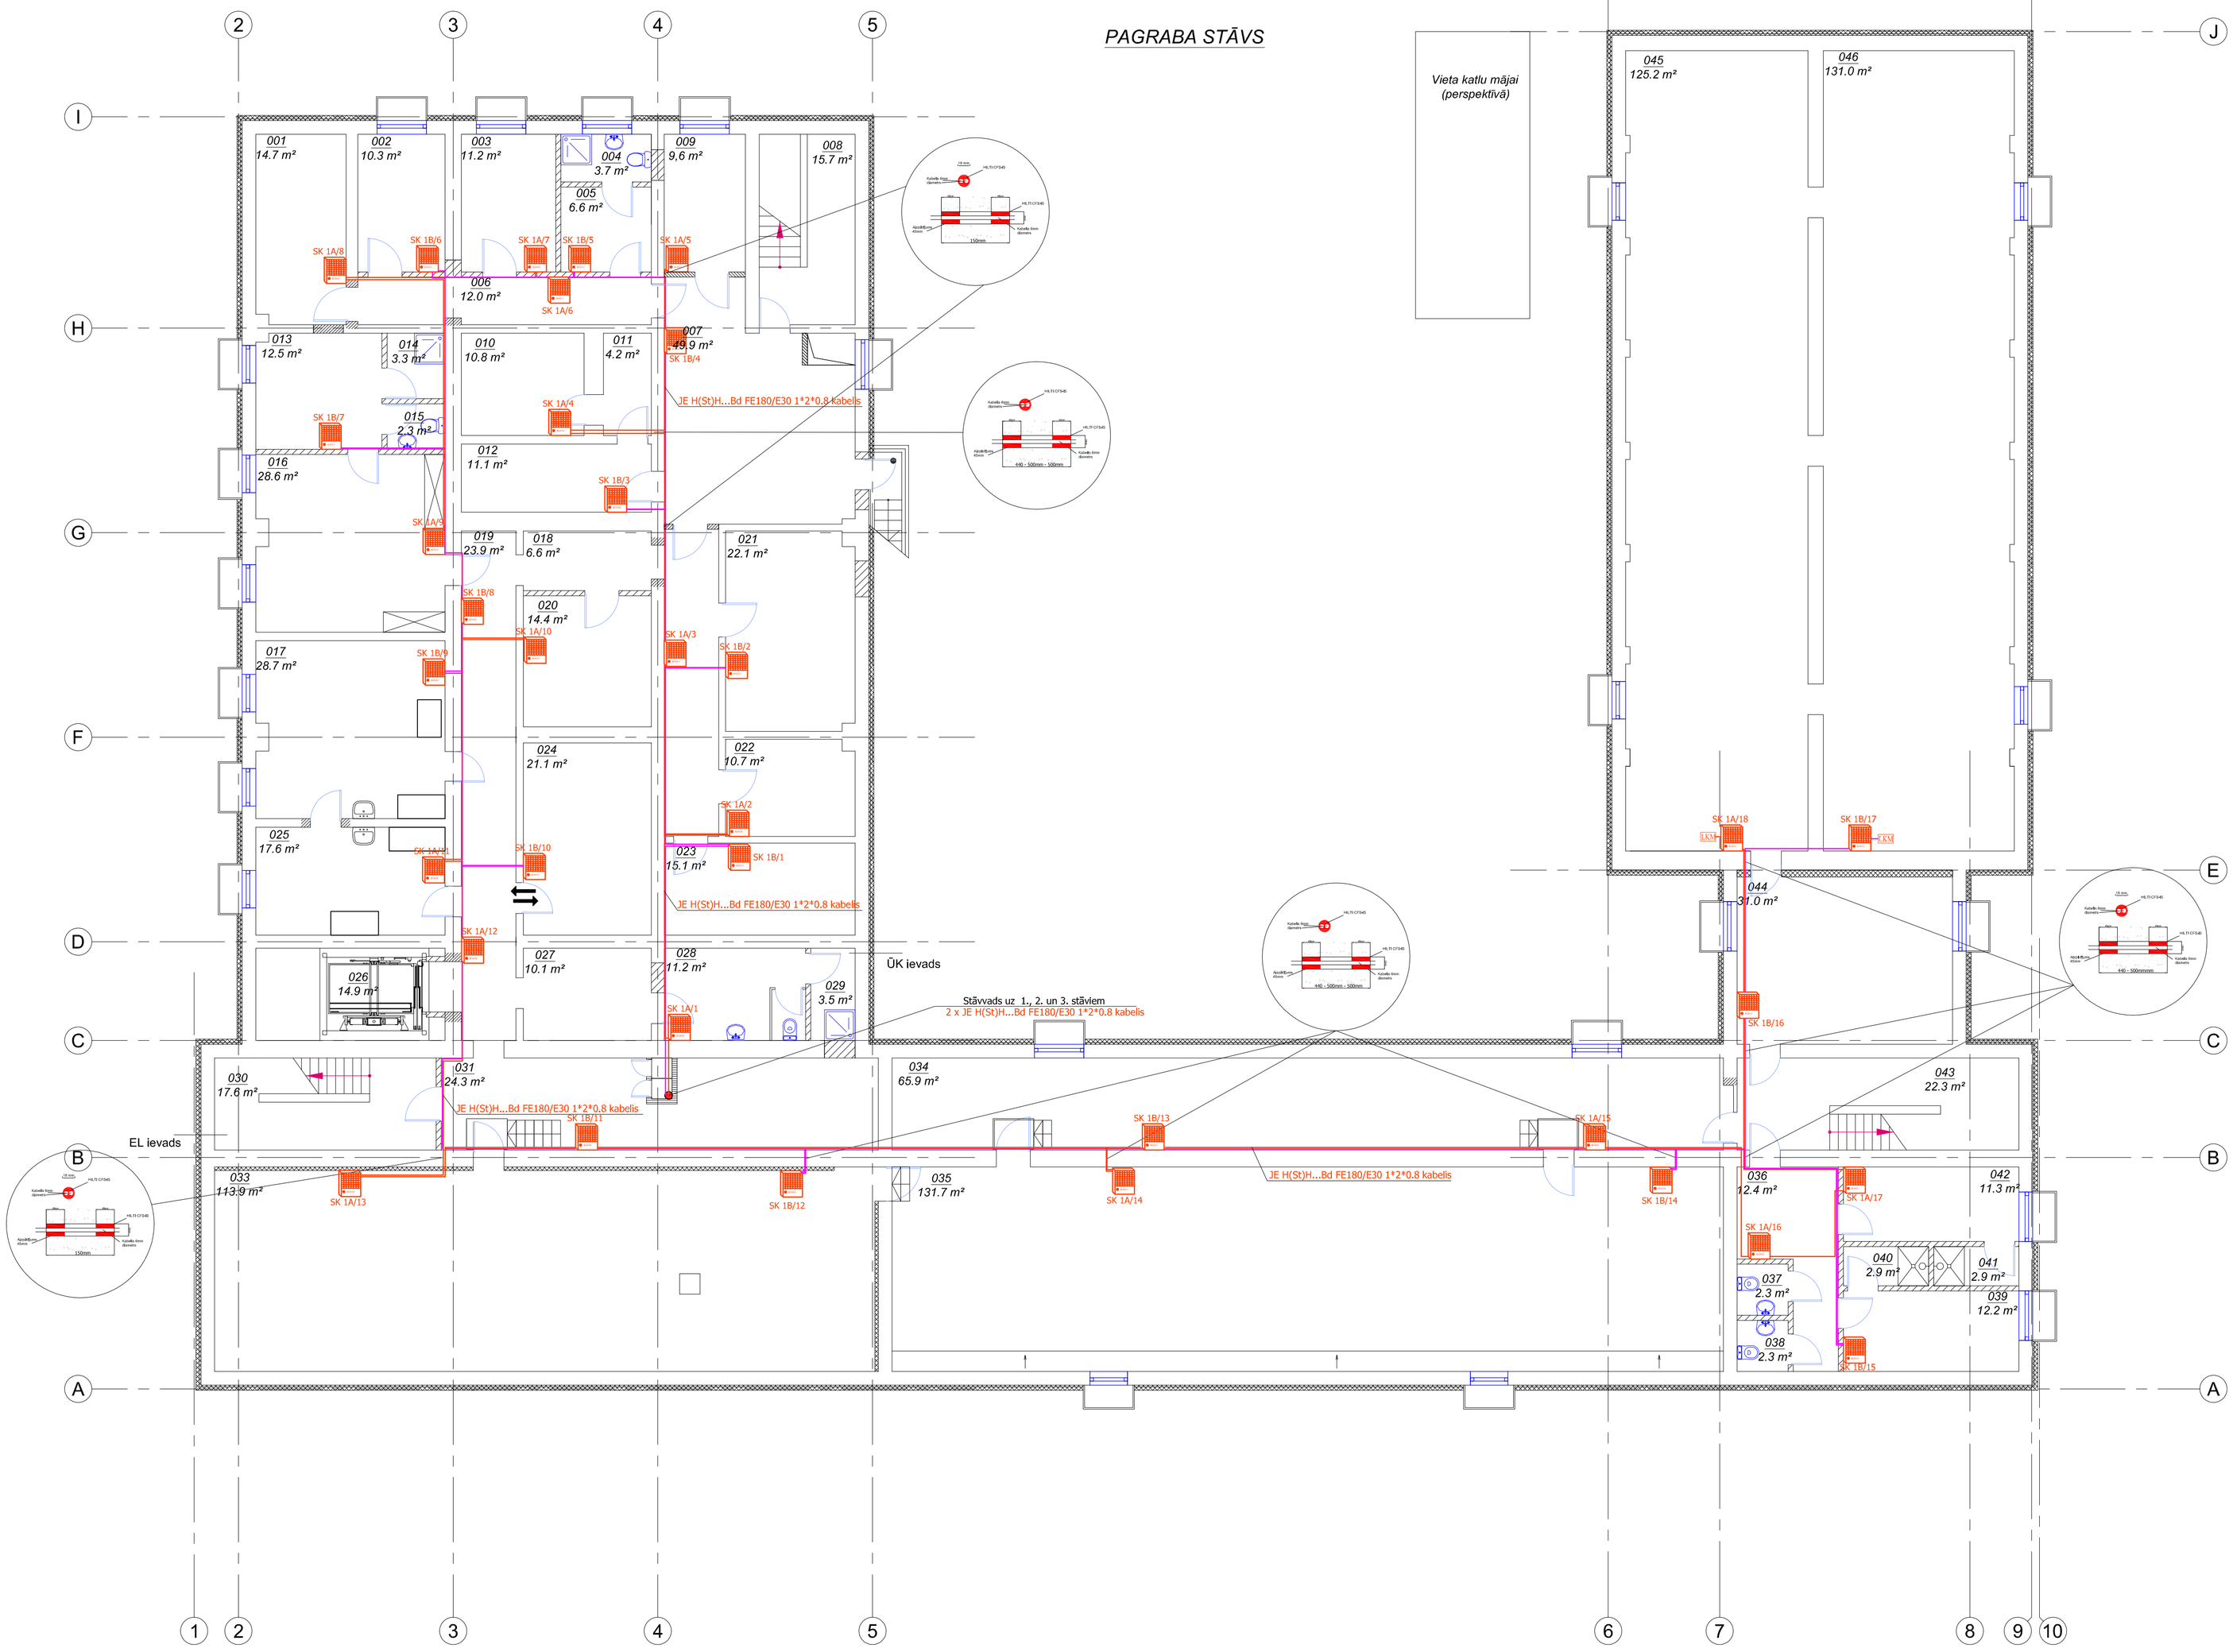

PAGRABA STĀVA TELPU EKSPLIKĀCIJA

TELPAS Nr.	NOSAUKUMS	PLATĪBA m²
001	Palīgtelpa	14.7
002	Tukšā tara	10.3
003	Atpūtas telpa virtuves darbin.	11.2
004	Tualete/ duša virtuves darbin.	3.7
005	Ģērbtuve virtuves darbiniekiem	6.6
006	Gaitenis	12.0
007	Gaitenis	49.9
008	Kāpņu telpa	15.7
009	Saimniecības vadītājas palīgtelpa	9.6
010	Produktu noliktava	10.8
011	Produktu noliktava	4.2
012	Produktu noliktava	11.1
013	Ģērbtuve pansionāta darbin.	12.5
014	Duša pansionāta darbin.	3.3
015	Tualete pansionāta darbin.	2.3
016	Atpūtas telpa pans. darbiniekiem	28.6
017	Veļas mazgātava	28.7
018	Gaitenis	6.6
019	Gaitenis	23.9
020	Palīgtelpa	14.4
021	Noliktava	22.1
022	Palīgtelpa	10.7
023	Arhīvs	15.1
024	Noliktava tīrai veļai	21.1
025	Palīgtelpa	17.6
026	Lifta šahta	14.9
027	Ratiņu telpa	10.1
028	Tualete/ apkop. inventārs	11.2
029	Dušas telpa	3.5
030	Kāpņu telpa	17.6
031	Gaitenis	24.3
032	Nav telpas	
033	Tehniskā pagrīde	113.9
034	Gaitenis	65.9
035	Ventkamera	131.7
036	Gaitenis	12.4
037	Tualete	2.3
038	Tualete	2.3
039	Ģērbtuves sporta zālei	12.2
040	Dušas telpa	2.9
041	Dušas telpa	2.9
042	Ģērbtuves sporta zālei	11.3
043	Kāpņu telpa	22.3
044	Kabinets	31.0
045	Tehniskā pagrīde	125.2
046	Tehniskā pagrīde	131.0
	Kopā:	**1124.6**

Apz.	Nosaukums
SK 1/1	Griestu skaļrunis (1,5; 3,0; 6,0 W)
SK 1/1	Sienas skaļrunis (1,5; 3,0; 6,0 W)
	Paziņojumu stacija ar mikrofonu
	Panelis Plena Evac RACK 19" 42U
	JE H(St)H...Bd FE180/E30 1*2*0.8 kabelis Mikrofona kabelis UTP 4x2x0,5
	Montāžas kārba
LKM	Līnijas gala elements
	Aizsargresītes skaļruņiem sporta zālē

Lūsis V
Emesīnes iela 24-4, Rīga LV-1046
Reģ.Nr. LV 40103502004
Tālr.: +371 67201880; 67201882
Fakss: +371 67201881
lusisv@lusisv.lv

Amats	Uzvārds	Paraksts	Datums
Daļas.vadīt.	Ģ. Hildebrants		30.10.2016
Izstrādāja	Ģ. Hildebrants		30.10.2016

PASŪTĪTĀJS: Gulbenes novada Dome, reģistrācijas Nr.90009116327, Ābeļu ielā 2, Gulbene, Gulbenes novads

OBJEKTS: Ēkas pārbūve pielāgošana sociālās aprūpes centra vajadzībām."Jaungulbenes alejas", Jaungulbene, Jaungulbenes pag., Gulbenes novads

LAPAS NOSAUKUMS: PAGRABA STĀVA PLĀNS AR ESS-UIS TĪKLIEM

ARHĪVA NR.:	DATUMS:
LV-59-1	30.10.2016
PASŪTĪJUMS: LV-59	ESS-UIS

STADIJA	LAPA	LAPAS
BP	ESS-UIS-4	10

MĒROGS: **M = 1:100**