


1.STĀVA KĀPŅU DEMONTĀŽAS SHĒMA


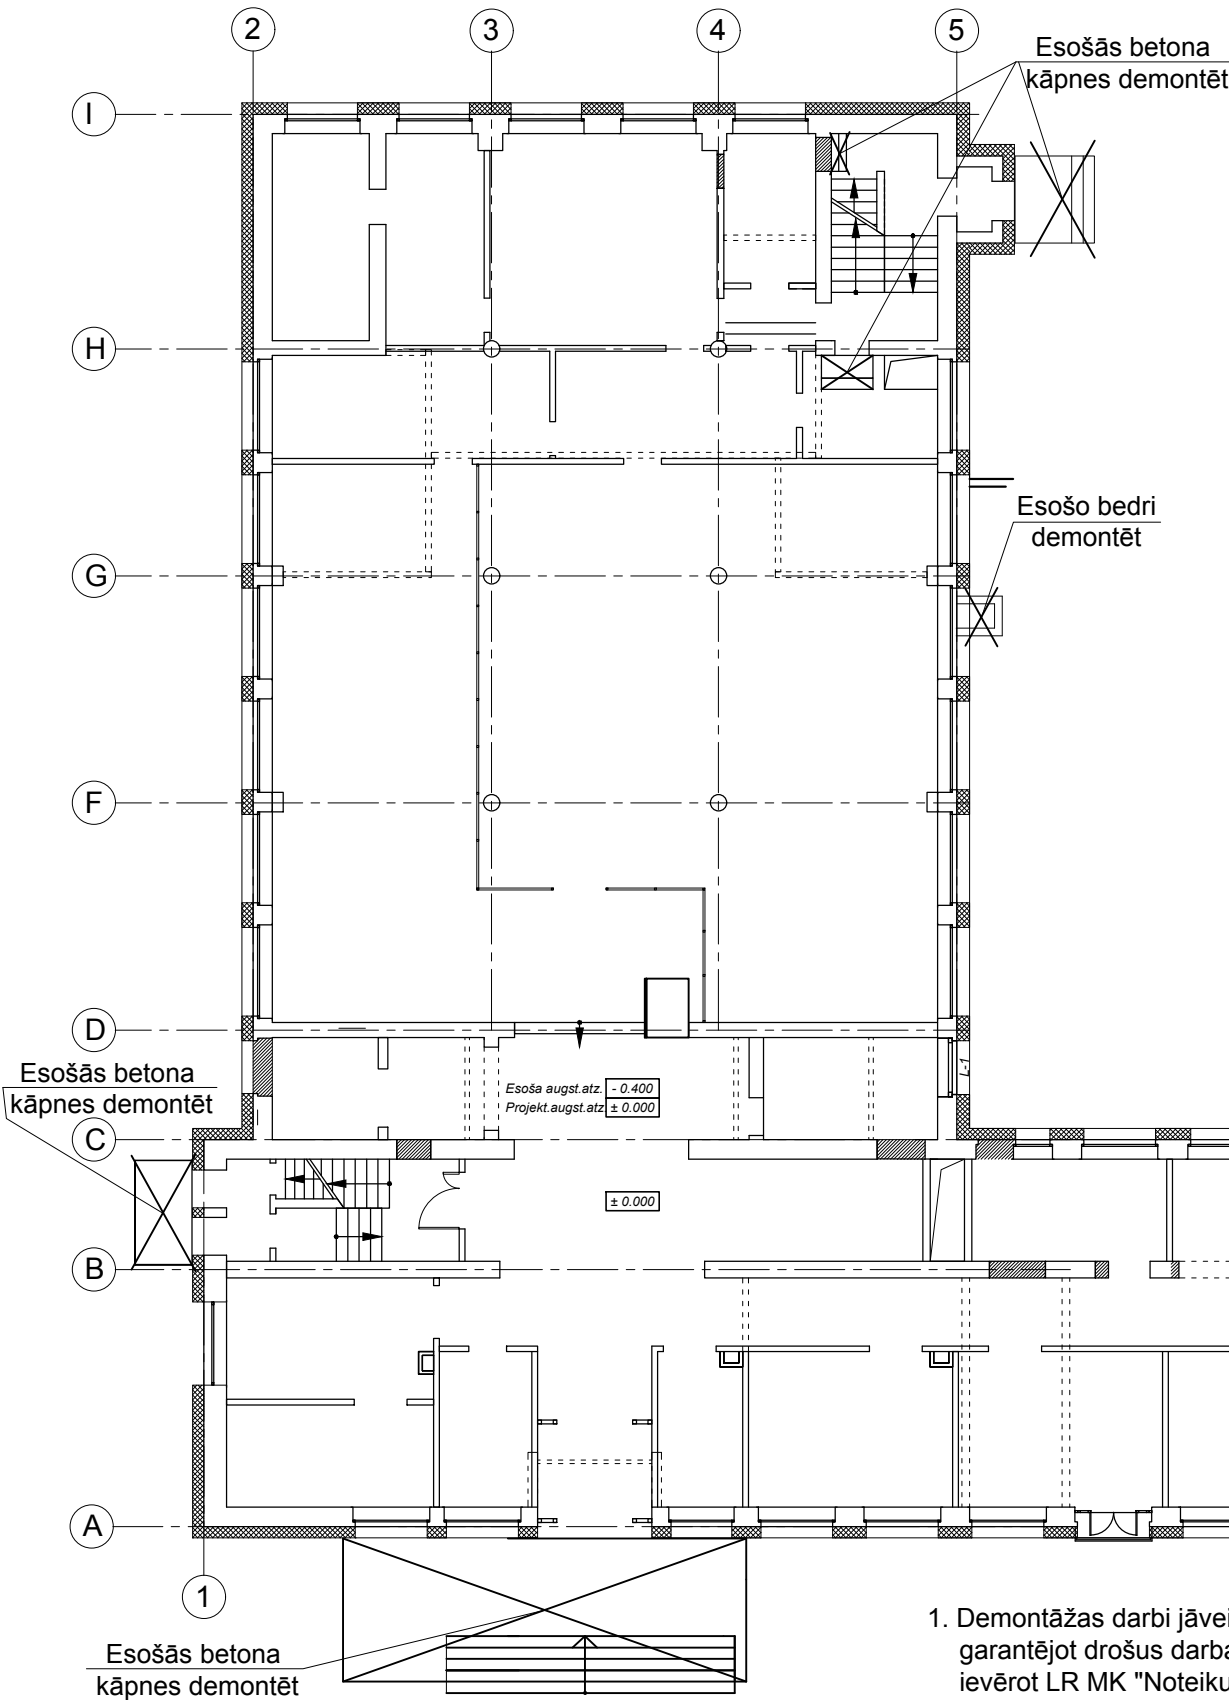


DEMONTĀŽAS SHĒMAS SPECIFIKĀCIJA

Marka	Nosaukums	Kopā
	Kāpnes+bedre	
	Betons	6.3 m³
	Ķieģeļu mūris	1.5 m³
	Koka materiāli	0.05 m³

- Demontāžas darbi jāveic atbilstoši DVP, garantējot drošus darba apstākļus un ievērot LR MK "Noteikumi par darba drošības un veselības organizēšanu aizsardzības un darba vietu iekārtošanu būvlaukumos".
- Demontējot konstrukcijas, jāpielieto stacionāri pastiprinājuma elementi ( statņi, sijas) to balstīšanai sagriešanas - zāģēšanas procesa gaitā un nav pieļaujama konstrukciju brīva krišana, kā arī to izlaušana no balstvietām.
- Veicot atsevišķa iecirkņa demontāžas darbus nav pieļaujama strādnieku atrašanās apakšējos stāvos, šī iecirkņa robežs.

PAGRABSTĀVA KĀPŅU DEMONTĀŽAS SHĒMA

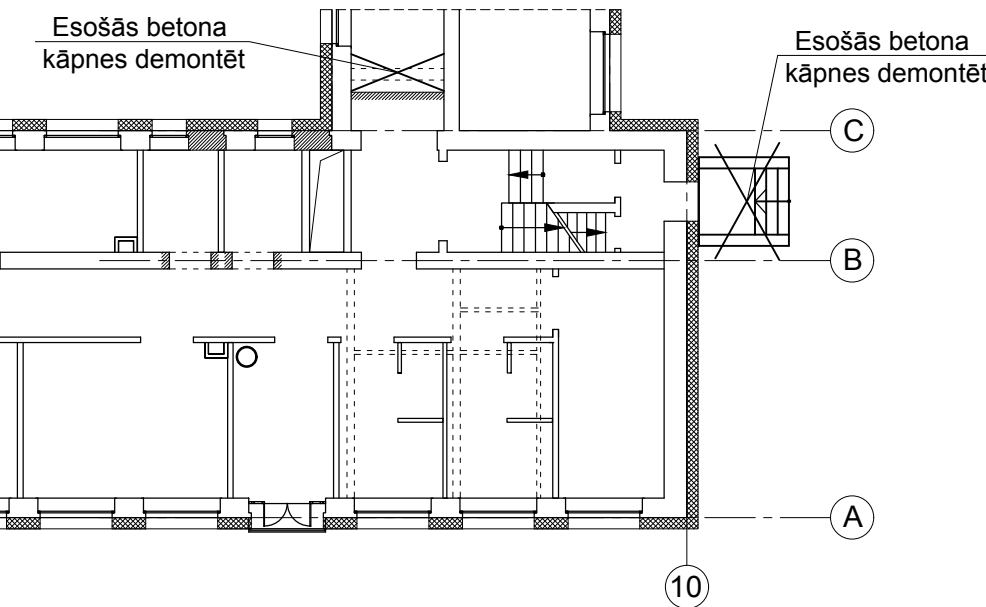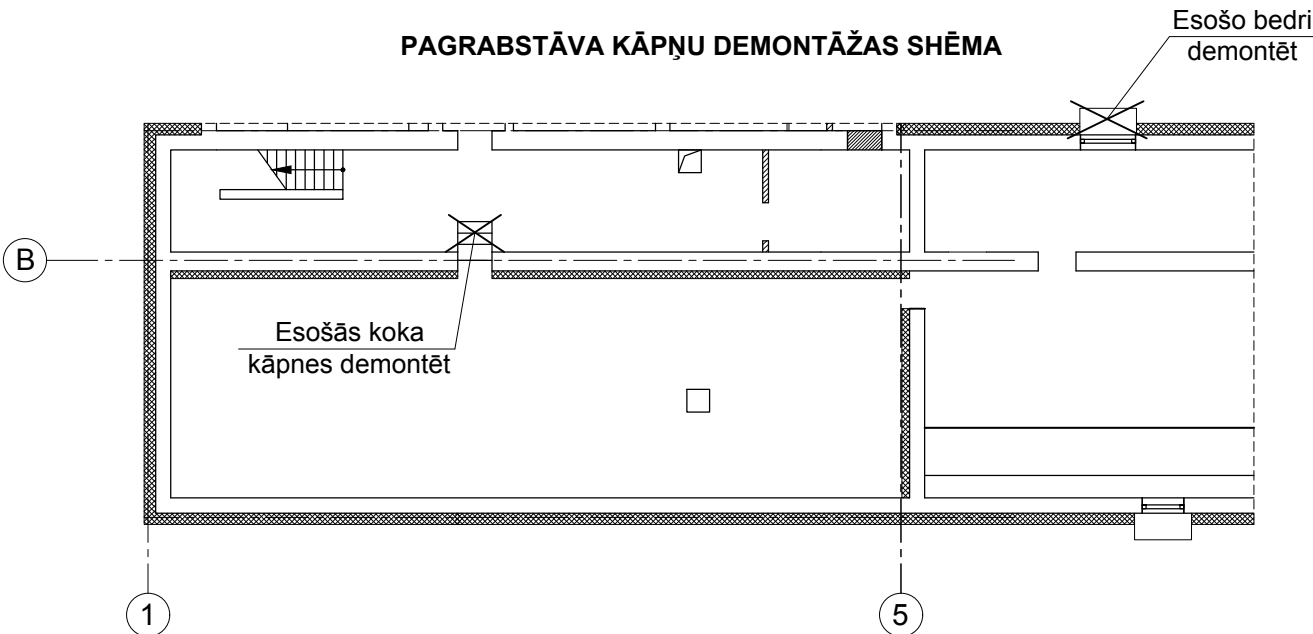

<div><div><div>Lūsis V</div></div><div>Ernestīnes iela 24-4, Rīga LV-1046 Reģ.Nr. LV 40103502004 Tālr.: +371 67201880; 67201882 Fakss: +371 67201881 lusisv@lusisv.lv</div></div>				<div>PASŪTĪTĀJS:</div> <div>Gulbenes novada Dome, reģistrācijas Nr.90009116327, Ābeļu ielā 2, Gulbene, Gulbenes novads</div>		<div>ARHĪVA NR.: LV-59-1</div>		
				<div>PASŪTĪJUMS: LV-59</div>		<div>MARKA: BK</div>		
Amats	Uzvārds	Paraksts	Datums	<div>OBJEKTS:</div> <div>Ēkas pārbūve pielāgošana sociālās aprūpes centra vajadzībām."Jaungulbenes alejas", Jaungulbene, Jaungulbenes pag., Gulbenes novads</div>		<div>STĀDIJA BP</div>	<div>LAPA 11</div>	<div>LAPAS</div>
Būvpr.d.v.	T. Millersone			<div>LAPAS NOSAUKUMS:</div> <div>Kāpņu demontāžas shēma.</div>		<div>MĒROGS: 1:200</div>		
Konstr.	N. Kotkovska					<div>DATUMS:</div>		