2. STĀVS

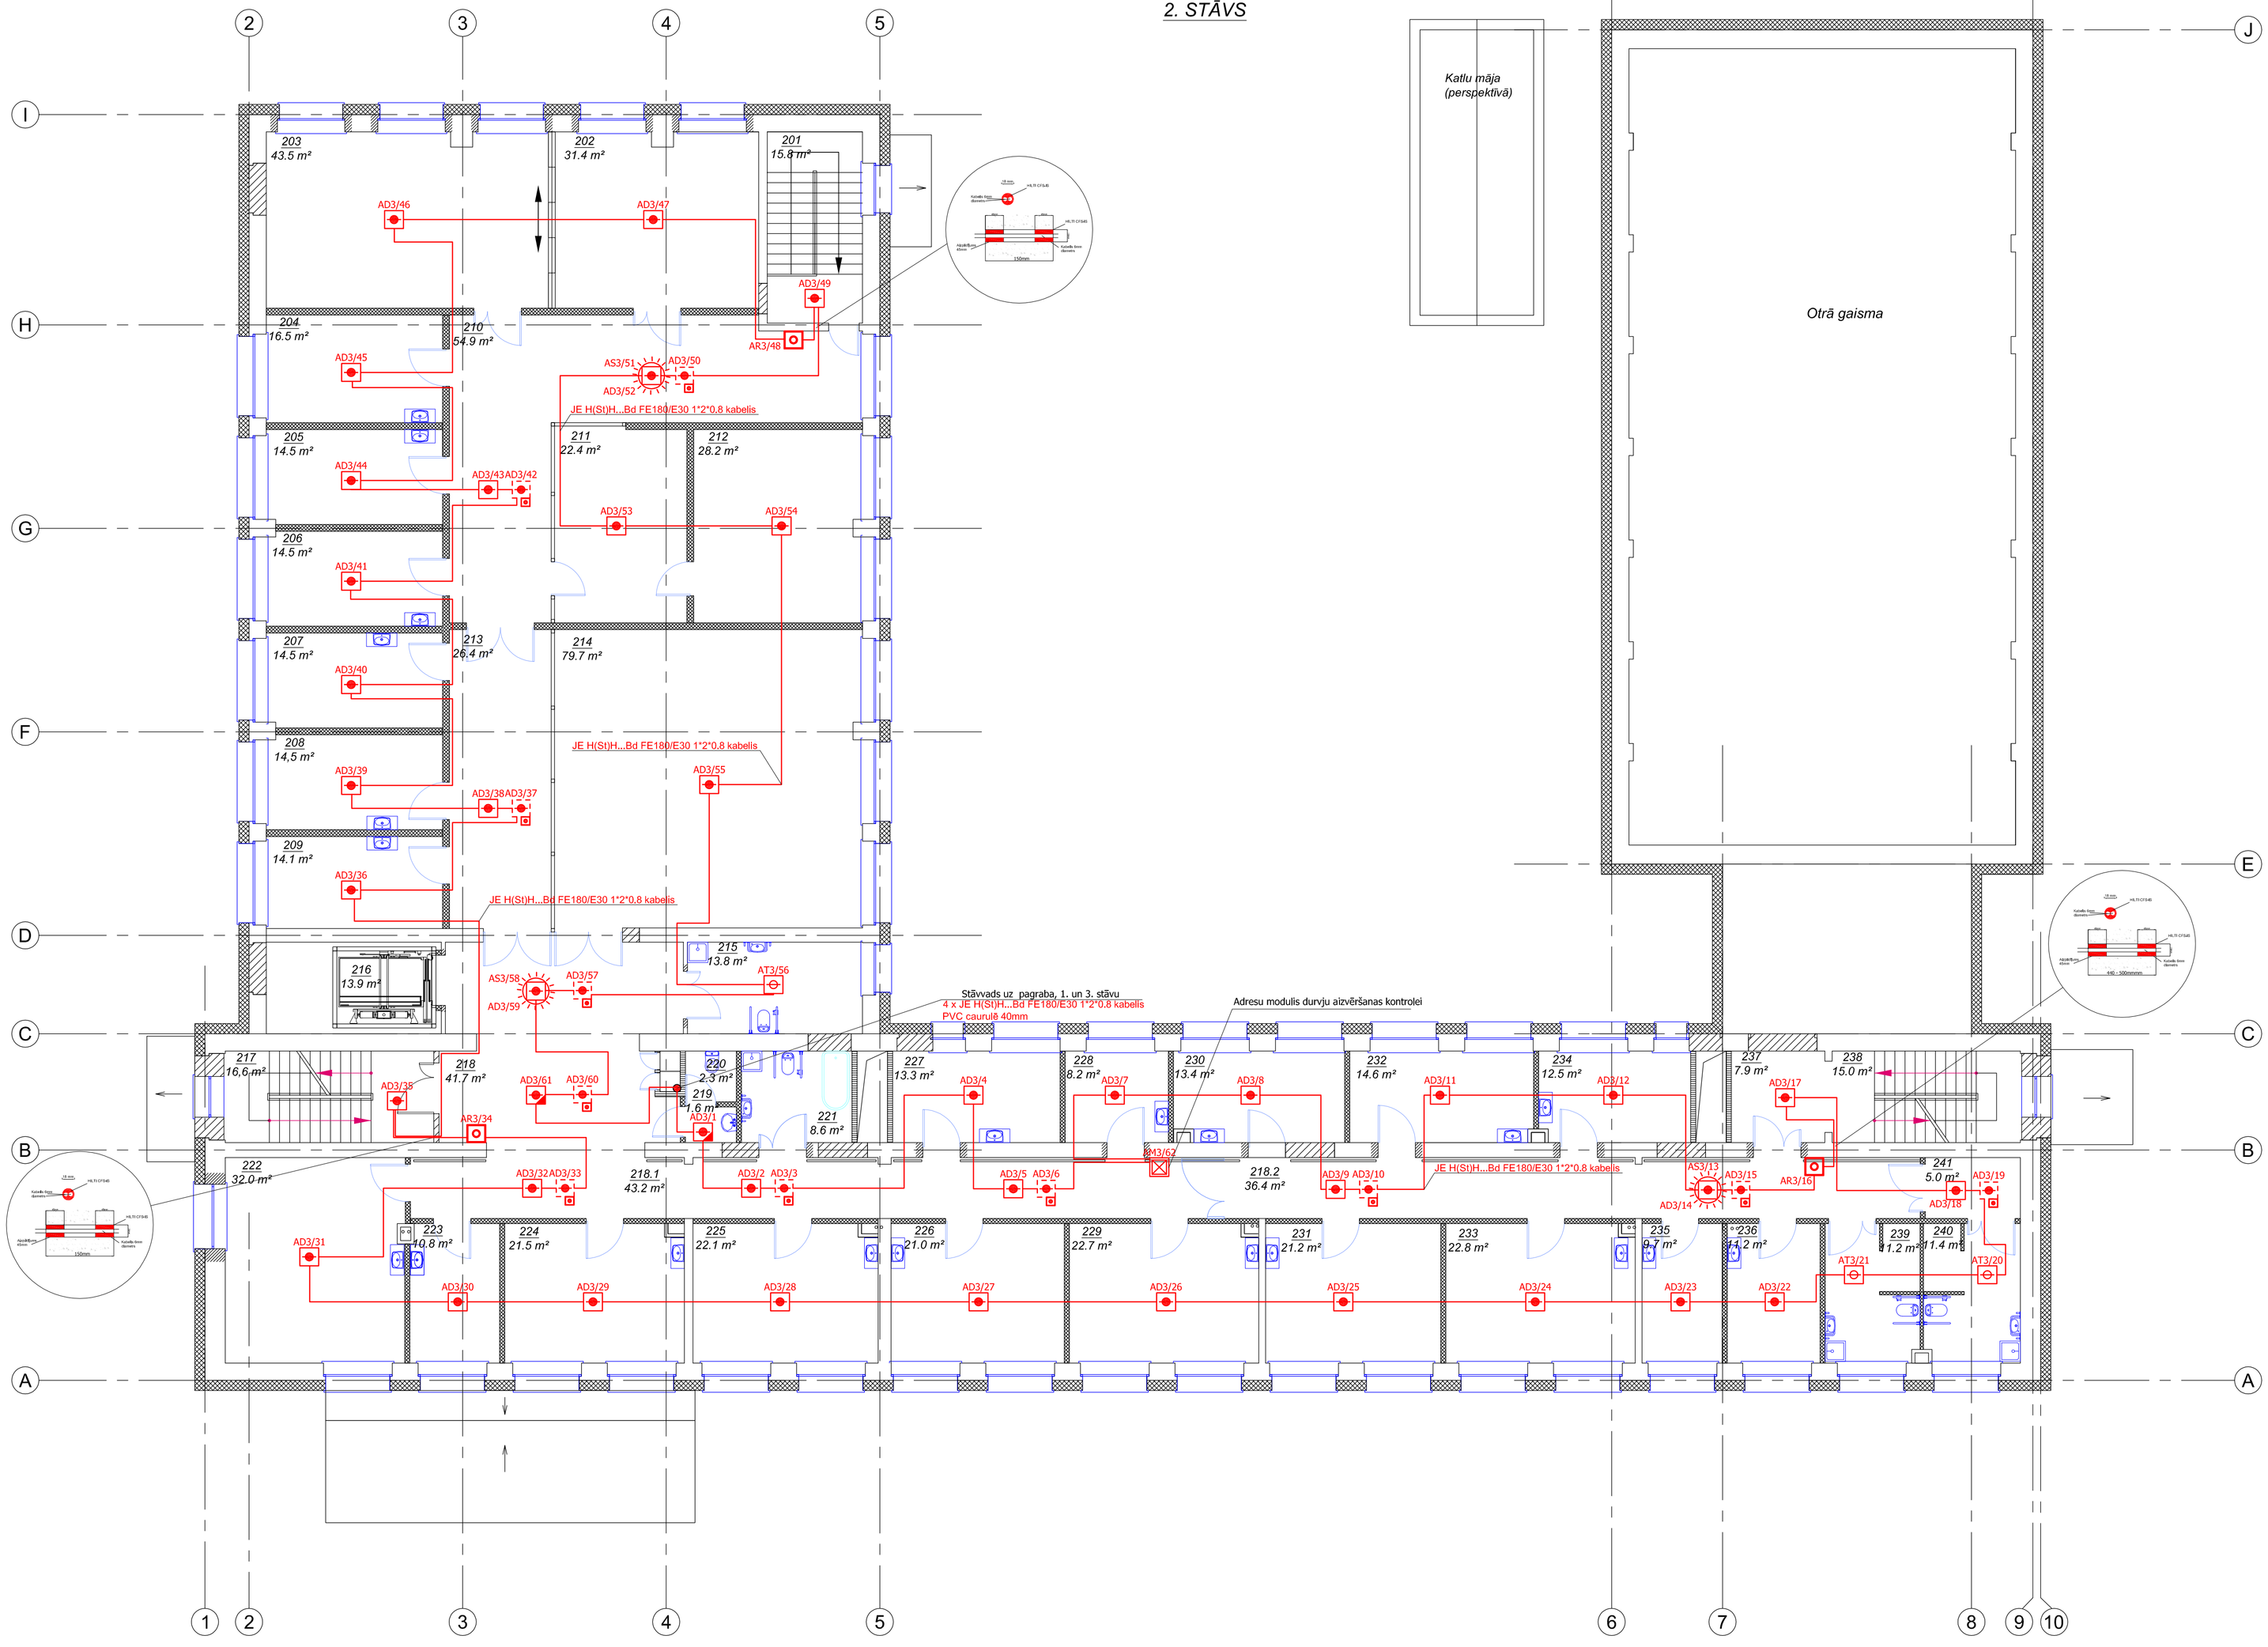

2. STĀVA
TELPU EKSPLIKĀCIJA

TELPAS Nr.	NOSAUKUMS	PLATĪBA m²
201	Kāpņu telpa	15.8
202	Ergoterapijas telpa	31.4
203	Fizioterapijas telpa	43.5
204	Medikis	16.5
205	Soc. darbinieks	14.5
206	Ārsta kabinets	14.5
207	Palāta (2 vietas)	14.5
208	Palāta (2 vietas)	14.5
209	Palāta (2 vietas)	14.1
210	Gaitenis	54.9
211	Lietvedes kabinets	22.4
212	Direktora kabinets	28.2
213	Gaitenis	26.4
214	Atpūtas/ rekreācijas zona	79.7
215	Invalīdu tualete/ duša	13.8
216	Lifts	13.9
217	Kāpņu telpa	16.6
218	Gaitenis	41.7
218.1	Gaitenis	36.4
218.2	Gaitenis	43.2
219	Priekštelpa	1.6
220	Tualete	2.3
221	Invalīdu tualete/ vanna	8.8
222	Palāta (3 vietas)	32.0
223	Aprūpes telpa	10.8
224	Palāta (2 vietas)	21.5
225	Palāta (2 vietas)	22.2
226	Palāta (2 vietas)	21.0
227	Palāta (2 vietas)	13.3
228	Palāta (2 vietas)	8.2
229	Palāta (2 vietas)	22.7
230	Palāta (2 vietas)	13.4
231	Palāta (2 vietas)	21.2
232	Palāta (2 vietas)	14.6
233	Palāta (2 vietas)	22.8
234	Palāta (2 vietas)	12.0
235	Palāta (1 vieta)	9.7
236	Palāta (1 vieta)	11.2
237	Pafīgtelpa	7.5
238	Kāpņu telpa	15.0
239	Dušas/ tualete	11.2
240	Dušas/ tualete	11.4
241	Priekštelpa	5.0
	Kopā:	**876.3**

Apz.	Nosaukums
AD1/2	Adresu dūmu detektors
AD1/2	Adresu dūmu detektors ar izolātoru detektora bāzē
AR1/3	Adresu rokas detektors ar izolātoru
AM1/4	Adresu vadības modulis ar izolātoru
AT1/2	Adresu siltuma detektors
AD1/2	Adresu dūmu detektors virs piekārtajiem griestiem ar iznesamo diodi
AS1/2 AD1/2	Adresu dūmu detektors ar sirēnu bāzē
	Adresu ugunsdrošības signalizācijas sistēmas centrāle
AS1/2	Adresu sirēna ārējā
	JE H(St)H...Bd FE180/E30 1*2*0,8 kabelis
	N2XCH FE 180/E30 3x1,5mm kabelis
	Aizsargrestītes detektoriem
	Montāžas kārba

Līcis V
Emesttnes iela 24-4, Rīga LV-1046
Reģ.Nr. LV 40103502004
Tālr.: +371 67201880; 67201882
Fakss: +371 67201881
lusdsv@lusdsv.lv

PASŪTĪTĀJS:
Gulbenes novada Dome,
reģistrācijas Nr.90009116327,
Ābeļu ielā 2, Gulbene, Gulbenes novads

ARHĪVA NR.: LV-59-1
DATUMS: 30.10.2016
PASŪTĪJUMS: LV-59
UAS

OBJEKTS:
Ēkas pārbūve pielāgošana sociālās aprūpes centra vajadzībām,"Jaungulbenes alejas", Jaungulbene, Jaungulbenes pag., Gulbenes novads

Amats	Uzvārds	Paraksts	Datums
Daļas.vadīt.	Ģ. Hildebrants		30.10.2016
Izstrādāja	Ģ. Hildebrants		30.10.2016

STADIJA: BP
LAPA: UAS-6
LAPAS: 12

LAPAS NOSAUKUMS:
2. STĀVA PLĀNS AR UAS TĪKLIEM

MĒROGS:
M = 1:100