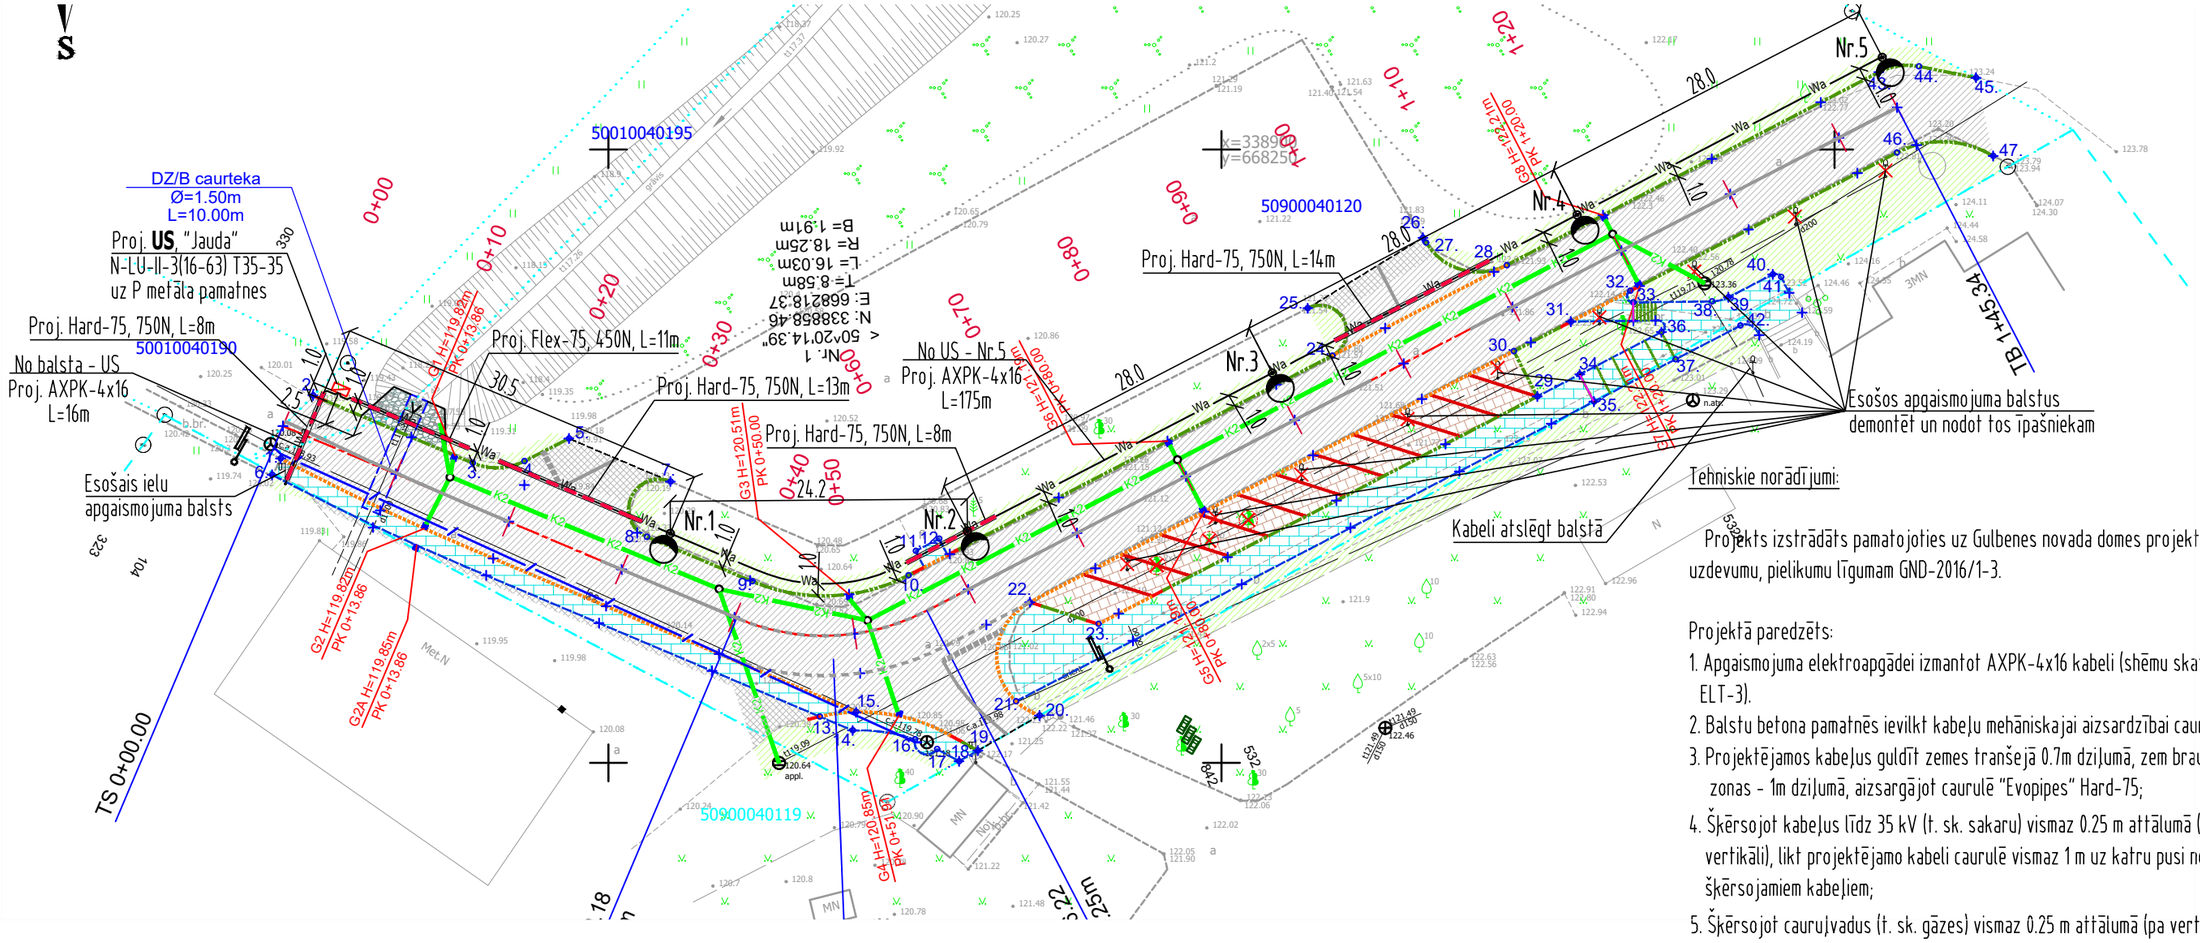

Gaismekļu tehniskie dati						
Gaismekļa Nr.	Gaismekļa marka	Spuldze	Gaismekļa stabs	Konsole	Gaismekļa uzstādīšanas augstums (m)	Dizains
Nr.1 - Nr.5	Malaga, "Philips"	LED 67W	Cinkots 6.5m	Cinkota, izvērsums 1 m, augstums 2 m, 15°	8.0 m	

Nosacītie apzīmējumi

- projektējamā uzskaites sadalne
- projektējamais apgaismojuma balsts ar betona pamatni
- Wa — projektējamā apgaismojuma KL
- projektējamā caurule

Šī būvprojekta ELT daļas risinājumi atbilst Latvijas būvnormatīvu un citu normatīvo aktu, kā arī tehnisko vai īpašo noteikumu prasībām.

Būvprojekta daļas vadītājs Arnis Auziņš

Sertifikāta Nr. 70-2353

/datums/ /paraksts/

Tehniskie norādījumi:

Projekts izstrādāts pamatojoties uz Gulbenes novada domes projektēšanas uzdevumu, pielikumu līgumam GND-2016/1-3.

Projektā paredzēts:

1. Apgaismojuma elektroapgādei izmantot AXPK-4x16 kabeli (shēmu skat. lapā ELT-3).
2. Balstu betona pamatnēs ievilkt kabeļu mehāniskajai aizsardzībai caurules Ø75;
3. Projektējamos kabeļus guldīt zemes tranšejā 0.7m dziļumā, zem braucamo ceļu zonas - 1m dziļumā, aizsargājot caurulē "Evopipes" Hard-75;
4. Šķērsojot kabeļus līdz 35 kV (t. sk. sakaru) vismaz 0.25 m attālumā (pa vertikāli), likt projektējamo kabeli caurulē vismaz 1 m uz katru pusi no šķērsojamiem kabeļiem;
5. Šķērsojot cauruļvadus (t. sk. gāzes) vismaz 0.25 m attālumā (pa vertikāli), projektējamos kabeļus likt plastmasas caurulēs vismaz 2 m uz katru pusi no šķērsojamiem cauruļvadiem;
6. Kabeli guldīt vismaz 2 m no koku stumbriem, ja nē tad parakties zem koku saknēm, kabeli liekot caurulē.
7. Meliorācijas caurteku šķērsot pa augšu 0.3 m attālumā.

Visus darbus izpildīt saskaņa ar Noteikumi par Latvijas būvnormatīvu LBN 008-14 "Inženiertīklu izvietojums" un citiem pastāvošiem normatīviem.

Projektējamās trases garums 155m.

KODS	IZMAIŅAS	IZPILDĪJA	DATUMS
PASŪTĪTĀJS: Gulbenes novada dome	OBJEKTS: Kalēju ielas pārbūve	STADIJA: BP	MARKA: ELT
PASŪTĪJUMA Nr.: GND-2016/1-3		MĒROGS: 1:500	LAPA: ELT-2
BŪVPROJ. VAD. V.Caune	RASĒJUMA NOSAUKUMS: Ielu el. apgaismojuma trases plāns		
BŪVPROJ.DAĻ.VAD. A. Auziņš			
IZSTRĀDĀJA A. Auziņš			
RASĒJA I. Šapelis	FAILA Nr.		

PROJEKTA DOKUMENTĀCIJA NAV IZMANTOJAMA CITU OBJEKTU PROJEKTĒŠANAI UN CELTNIECĪBAI BEZ SASKAŅOŠANAS AR SIA "ELEKTRO PM"

ELEKTRO PM
Reģ. Nr. 40003965223
Preses iela 2, Ogre, LV-5001
tālr. 65020981, faks. 65020977