
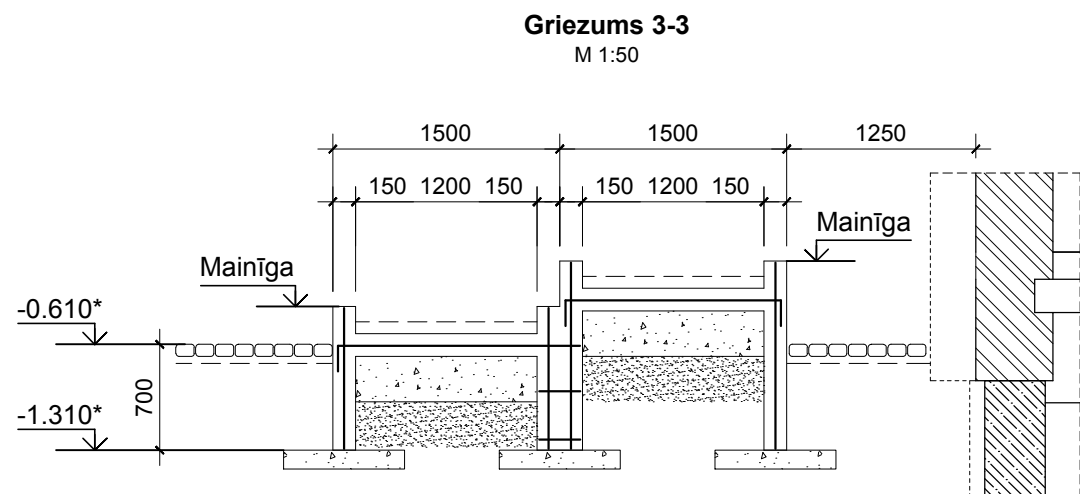


Betona bruģakmens (skat. AR daļu)	- 80
Cementa smilšu java (skat. AR daļu)	- 20
Dzelzsbetona plātne	
betons C20/25 XC4XF3 stiegrots ar B500B Ø8 150/150 sietu	- 150
Polietilēna plēve	
Dolomīta šķembas fr.20-40 sablīvēts līdz Kcom=0.95	- 250
Vid. rupja smiltis sablīvēts līdz Kcom=0.95 γck≥1.65 t/m³	
Esošais grunts	

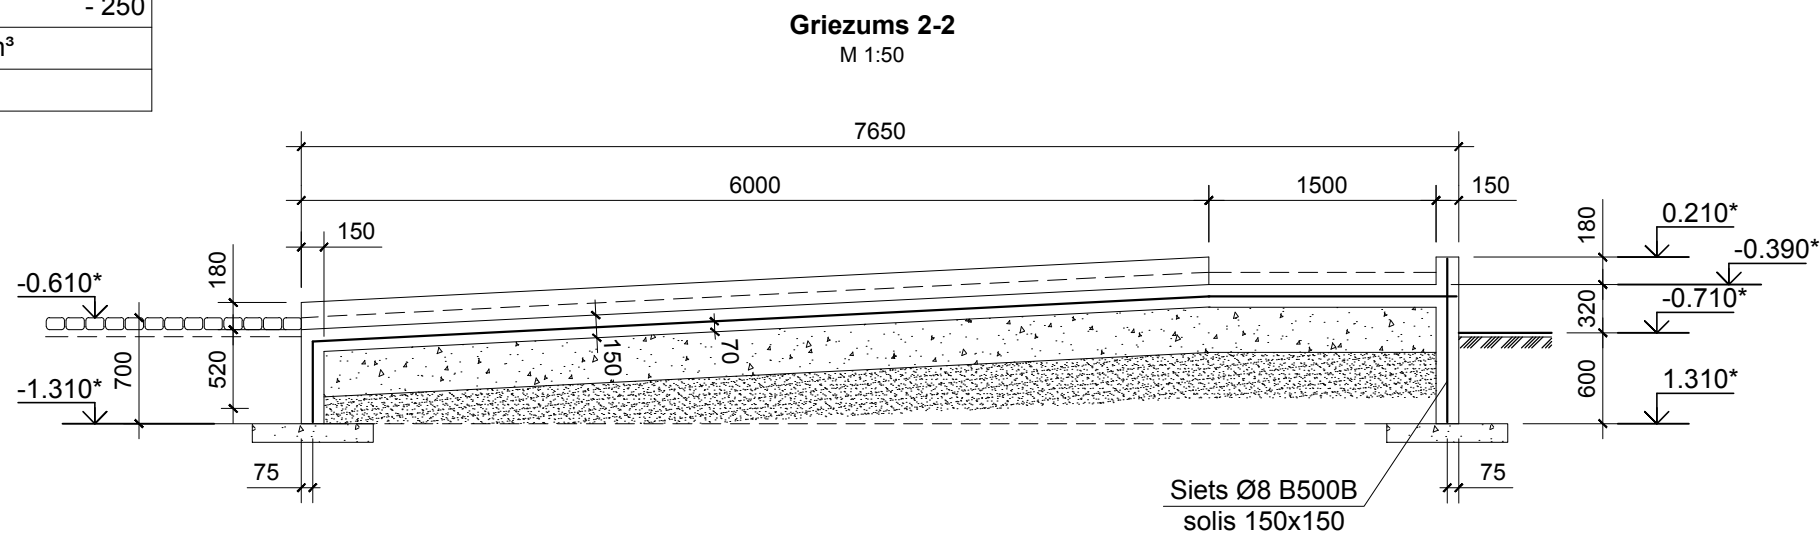

#### PAMATBŪVMATERIĀLU SPECIFIKĀCIJA

Marka	Apzīmējums	Nosaukums	Skaitis	Piezīm.
		Kāpnes K-5		
	EN 10080	Ø8 B500B	0.97 t	
	EN 10080	Ø6 B500B	0.04 t	
		Betons C20/25 XC4 XF3	18.0 m³	
		Ekstrudētais polistirols	0.044 m³	

- Atzīmi ar \* precizēt uz vietas.
- Pirms materiālu un konstrukciju pasūtīšanas un izgatavošanas, veikt visu izmēru, piesaistu un augstuma atz. kontrolmērījumus dabā.
- Par nosacīto atz. 0.000 pieņemts pirma stāva tīrās grīdas līmenis.
- Visu monolīto dz. bet. konstrukciju betonēšanas darbus veikt saskaņā ar LVS EN 13670:2012L "Betona konstrukciju izgatavošana", pielietot betonu pēc LVS 156-1:2009 un LVS EN 206:2014 prasībām. Dzelzsbetona stieģošanai pielietojamas sasiesti B500B klases stieģru stieģi pēc LVS EN 10080:2006L. Stieģras sielos savienot ar pusautomātisko kontakmtetināšanu, vai sasaitēt ar stieģli.
- Sietu fiksācijai pielietot plastmasas fiksatorus.
- Visus darbus izpildīt saskaņā ar darbu veikšanas projektu DVP, ko izstrādā būvuzņēmējs.
- Margas sk. AR daļā.
- Šo lapu sk. kopā ar BK-12.

<b>lūsis V</b> Ernestīnes iela 24-4, Rīga LV-1046 Reģ.Nr. LV 40103502004 Tālrunis: +371 67201880; 67201882 Fakss: +371 67201881 luisiv@luisiv.lv				PASŪTĪTĀJS:  Gulbenes novada Dome, reģistrācijas Nr.90009116327, Ābeļu ielā 2, Gulbene, Gulbenes novads		ARHĪVA NR.:  <b>LV-59-1</b>	
OBJEKTS: Ēkas pārbūve, pielāgošana sociālās aprūpes centra vajadzībām "Jaungulbenes alejas", Jaungulbene, Jaungulbenes pag., Gulbenes novads				PASŪTĪTĀJS:  <b>LV-59</b>		MARKA:  <b>BK</b>	
LAPAS NOSAUKUMS:  Kāpnes K-5.				STĀDIJA  <b>BP</b>		LAPA  <b>17</b>	
MĒROGS:  1:100				DATUMS:			