



## Ēkas daļa, kurā jāveic vienkāršotā atjaunošana

1. stāvs

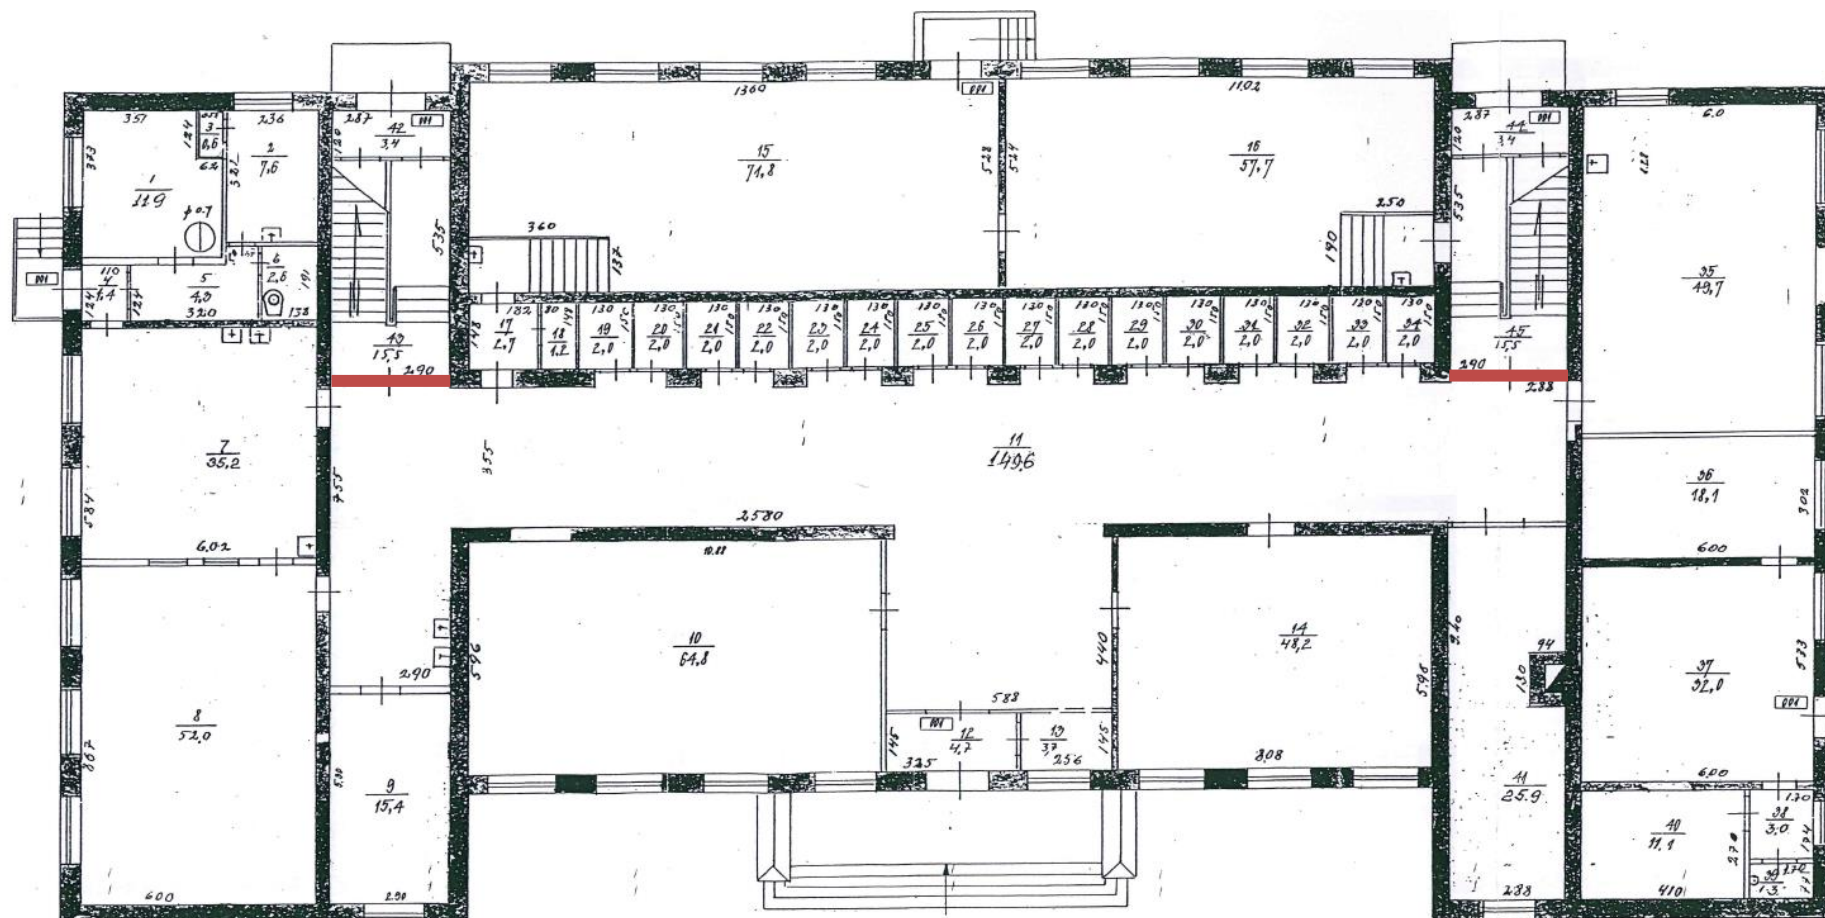


 - nomaināmās durvis

## 2. stāvs

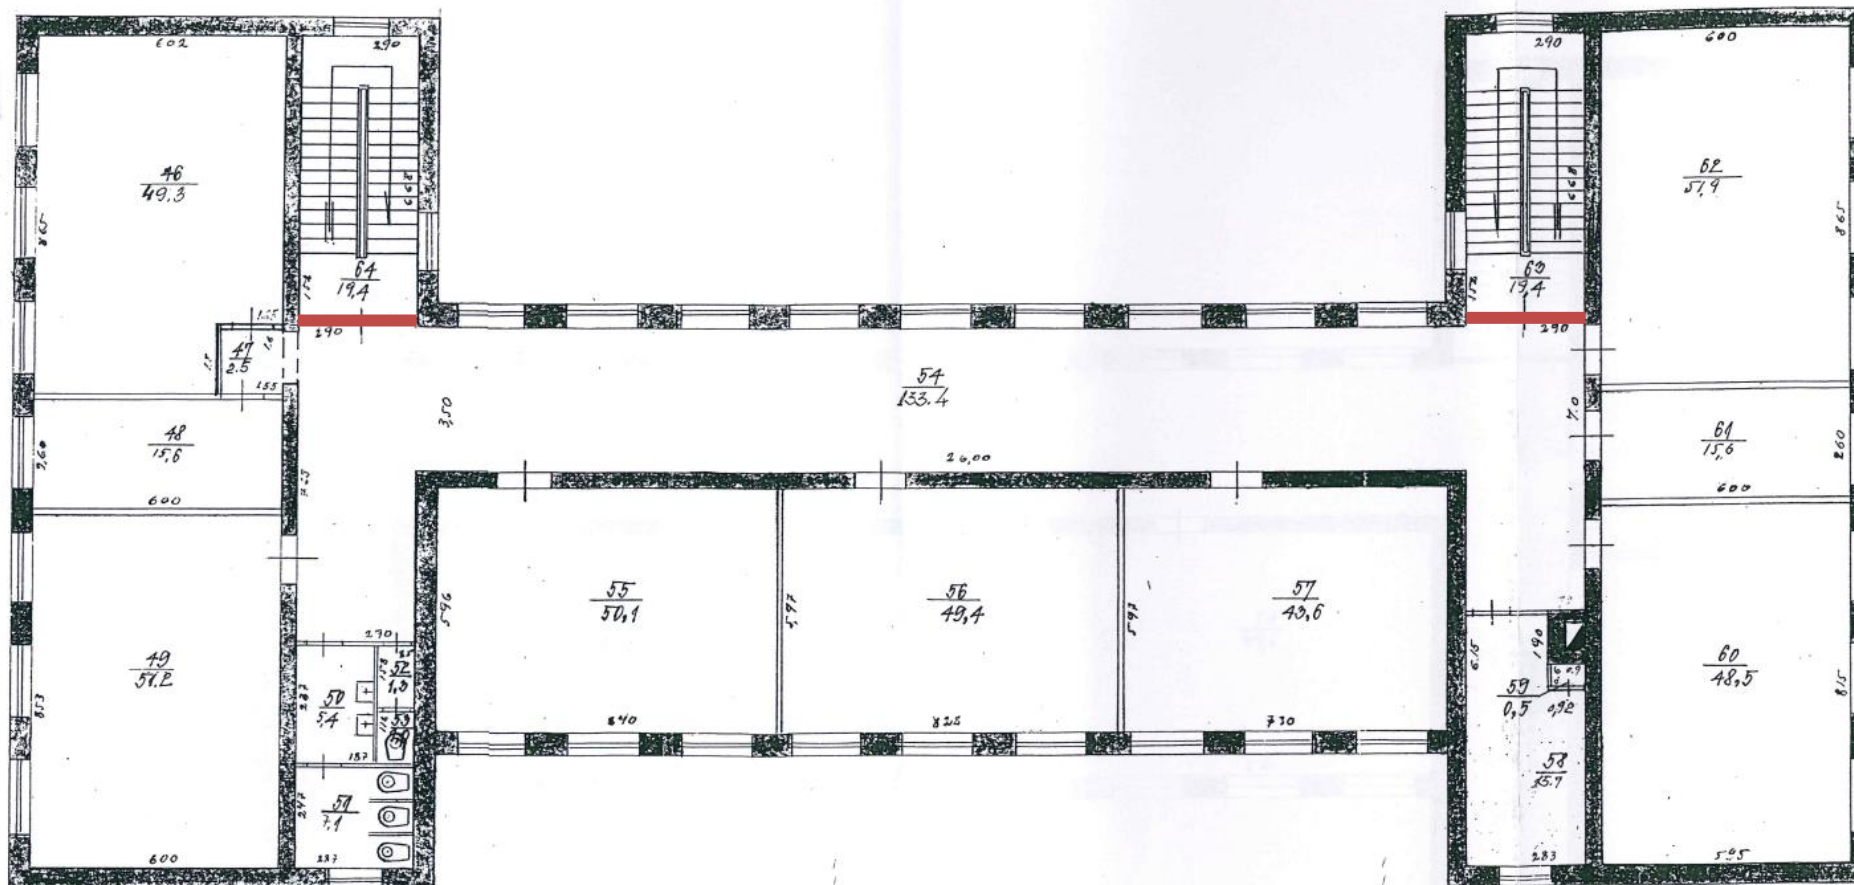


### 3. stāvs

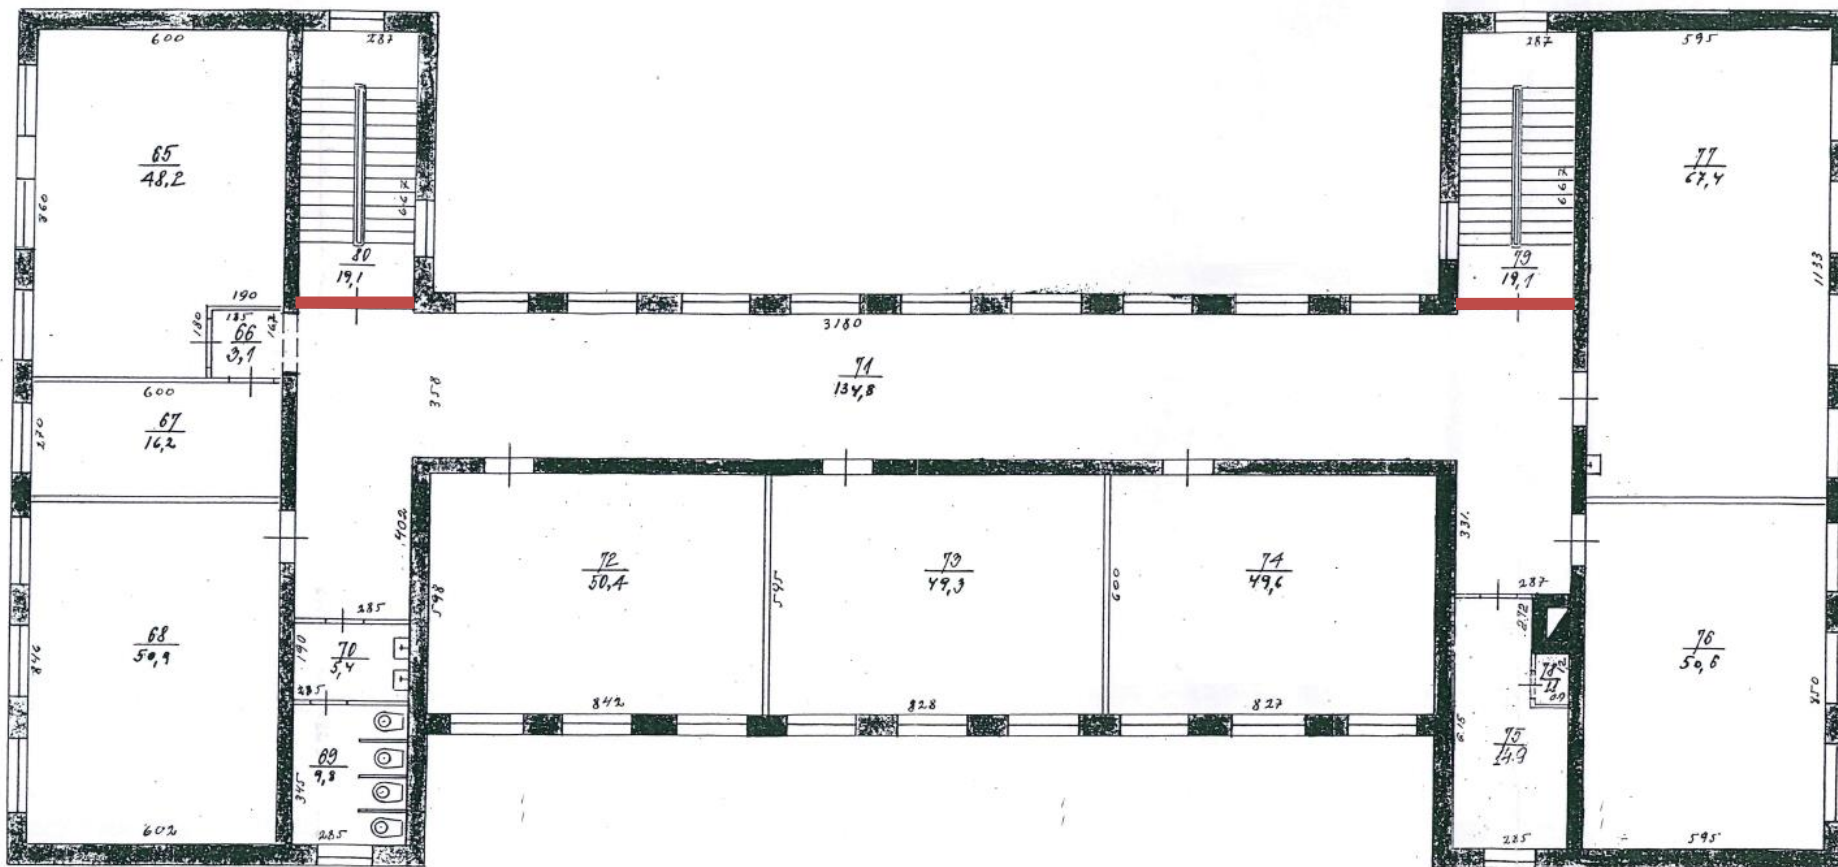

— - nomaināmās durvis

#### 4. stāvs

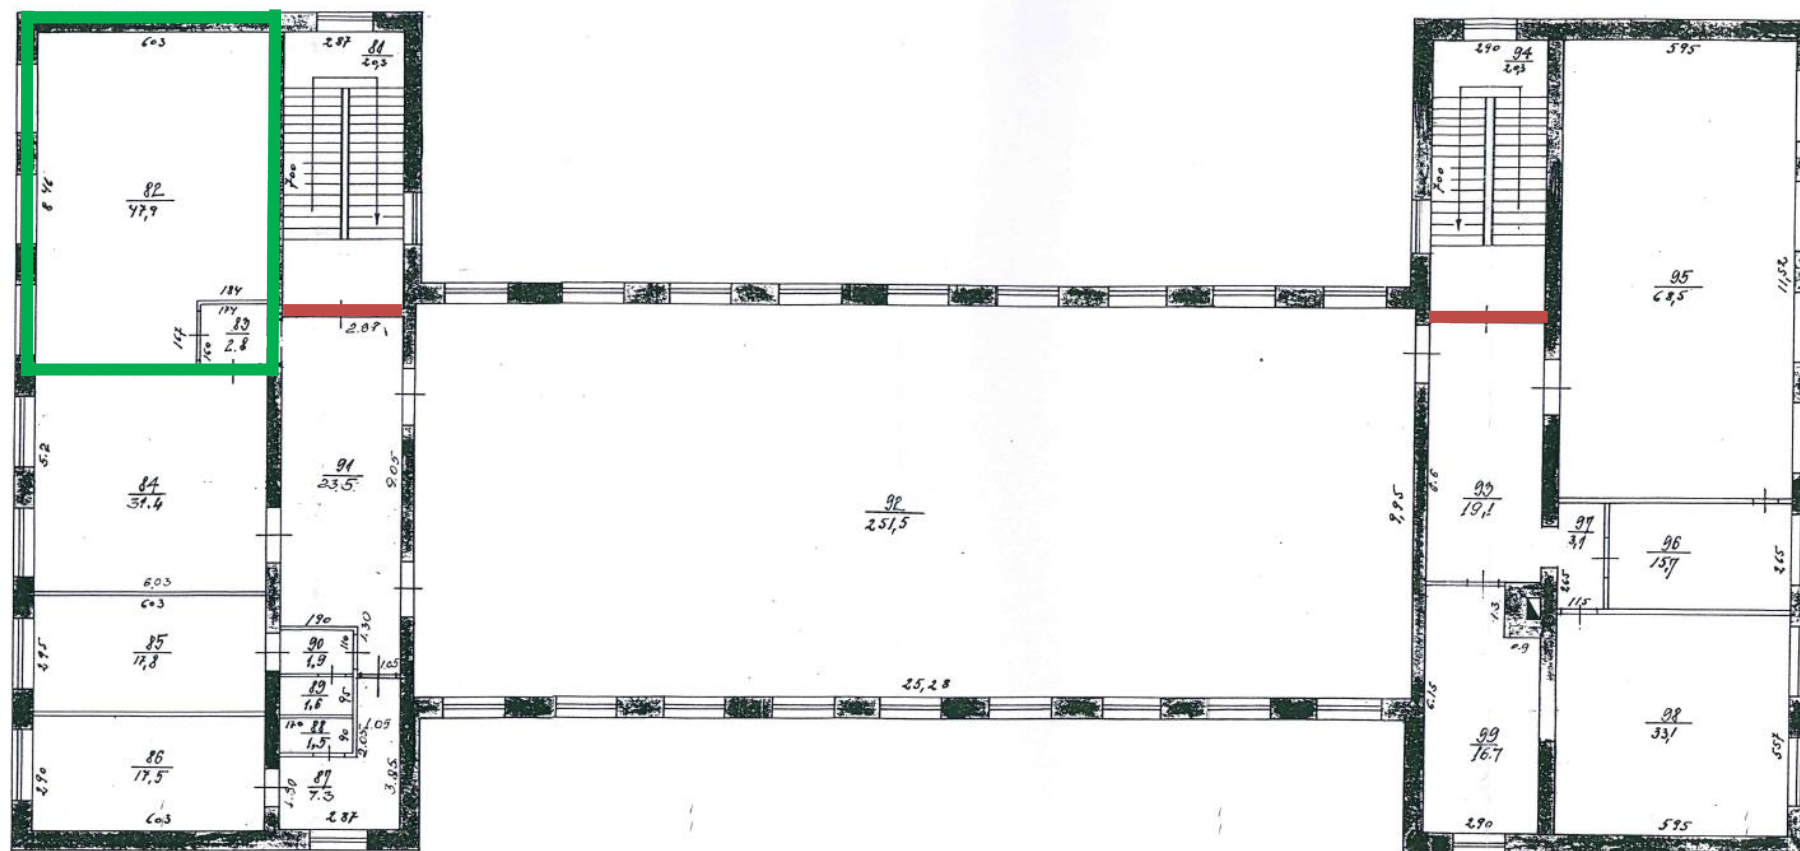

- nomaināmās durvis
- atjaunojamās telpas