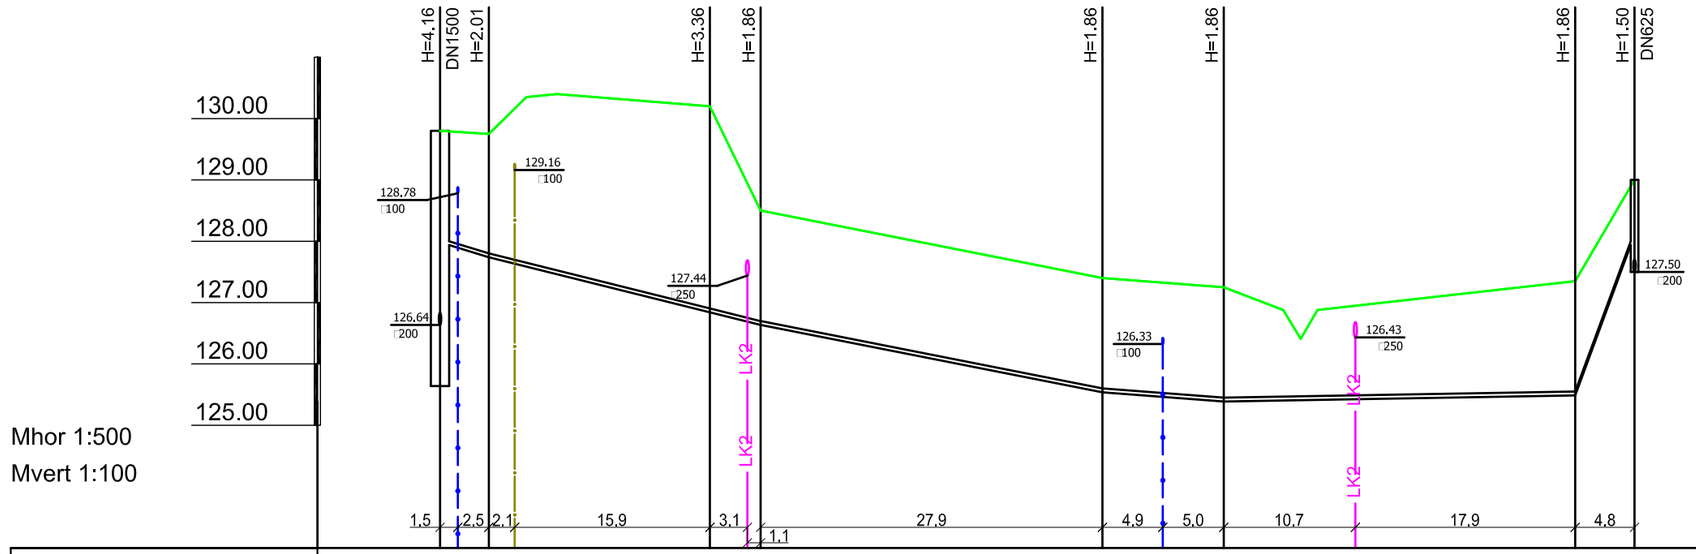

Mhor 1:500
Mvert 1:100

AKAS APZĪMĒJUMS/NR	KSS	SPK1-6	SPK1-5	SPK1-4	SPK1-3	SPK1-2	SPK1-1	SPDZ-1
ESOŠĀS ZEMES VIRSAS ATZĪME (m)	129.80	129.75	130.20	128.50	127.40	127.25	127.35	129.00
PROJEKTĒJAMĀ ZEMES VIRSAS ATZĪME (m)	129.80	129.75	130.20	128.50	127.40	127.25	127.35	129.00
CAURULES TEKNES ATZĪME (m)	128.00	127.80	126.90	126.70	125.60	125.45	125.55	128.00
CAURULES IEBŪVES DZIĻUMS	1.86	2.01	3.36	1.86	1.86	1.86	1.86	1.06
SLĪPUMS / GARUMS (m)		26.1	0.0498	27.9	0.0395	9.9	0.0152 / 0.0035	28.7 / 0.5059 / 4.8
CAURULES MATERIĀLS, DIAMETRS UN GARUMS	Ø63 - 97.4m							
PAMATNES SAGATAVOŠANA	Noblietēts smilts pabērums 15 cm; max frakcija 16 mm							
ATTĀLUMS STARP AKĀM (m)		4.0	18.0	4.1	27.9	9.9	28.7	4.8
IZTAISNOTAS TRASES PLĀNS	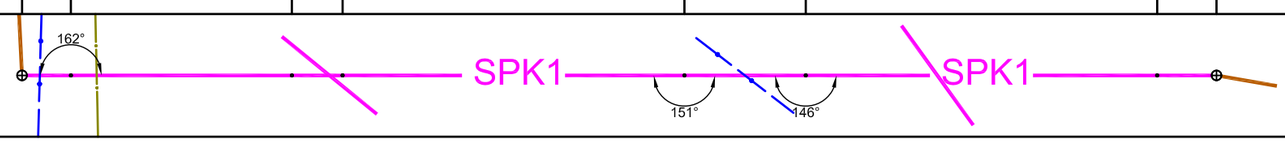							

Piezīmes:

1. Augstuma atzīmes (absolūtās) uzrādītas Latvijas augstuma sistēmā, metros;
2. Tranšejas sagatavošanu, cauruļu ieguldīšanu un tranšejas aizbēršanu veikt saskaņā ar cauruļu izgatavotāju rekomendācijām un ņemot vērā grunts ģeoloģiskos apstākļus.
3. Pirms būvdarbu uzsākšanas būvuzņēmējam jāpārbauda visi esošie un projektētie izmēri.
4. Vietās, kur nav zināmi precīzi esošo komunikāciju iebūves dziļumi, garenprofilos pieņemti ar apzīmējumu "*" sekojoši dziļumi: elektrokabeļi, sakaru un TV kabeļi - apmēram 0,7 - 1,0m, ūd.vads (c.a.) 1.60 - 1.80m, silt.trase 1.20-1.40m, dren. - 1.2-1.4m.
5. Pirms zemes darbu uzsākšanas precizēt esošo tīklu izvietojumu dabā un to iebūves dziļumu.
6. Augstuma atzīmju precizēšana pievienojuma vietās obligāta līdz būvdarbu uzsākšanai.
7. Būvdarbus veikt saskaņā ar pazemes komunikāciju un gaisvadu aizsardzības prasībām.
8. Ar apzīmējumu "P" apzīmēta pārkrituma aka
9. Visus šķērsojošos kabeļus paredzēts ievietot apvalkcaurulē.

MARTEN PROJEKTI
MARTEN PROJEKTI SIA
tālr.: 26133944
martenprojekti@gmail.com

PASŪTĪTĀJS:	Gulbenes novada dome			ARHĪVA. NR.:	MP-002-2017
				PASŪT. NR.:	GND-2016/106/ERAF
				STADIJA:	BP
ŪKT DAĻAS VAD.	L.BERNĀNS		07.2017	OBJEKTS: Rotācijas apļa izveide Brīvības ielā	MARKA: ŪKT
PROJEKTĒJA.	L.BERNĀNS		07.2017		SĒJUMA NR.: 2
				RASĒJUMS: Spiedvada kanalizācijas SPK1 garenprofils (maģistrālais vads: SPDZ1 - SPK1-6)	MĒROGS: Mhor 1:500 Mvert 1:100
					LAPAS NR.: ŪKT-2-3